


# MAPA DO CELÓW PROJEKTOWYCH

Oznaczenie kancelaryjne zgłoszenia pracy geodezyjnej: GN.6640.454.2019  
 Miejscowość: Skoraczewo  
 Jednostka ewidencyjna: [041303\_2] Sośno  
 Obręb ewidencyjny: [0011] Skoraczewo  
 Skala mapy: 1:500  
 Arkusz mapy: 6.197.17.20.1.3; 6.197.17.20.1.4; 6.197.17.20.3.1; 6.197.17.20.3.2  
 Geodezyjny układ współrzędnych prostokątnych płaskich: 2000  
 Geodezyjny układ współrzędnych wysokości: Kronsztadt 60  
 Oznaczenie granic obszaru, który był przedmiotem aktualizacji:  
 Data opracowania mapy: 2019-09-12

PROJEKT  
 ZAGOSPODAROWANIA  
 TERENU  
 RYS. 2  
 SKALA 1:500

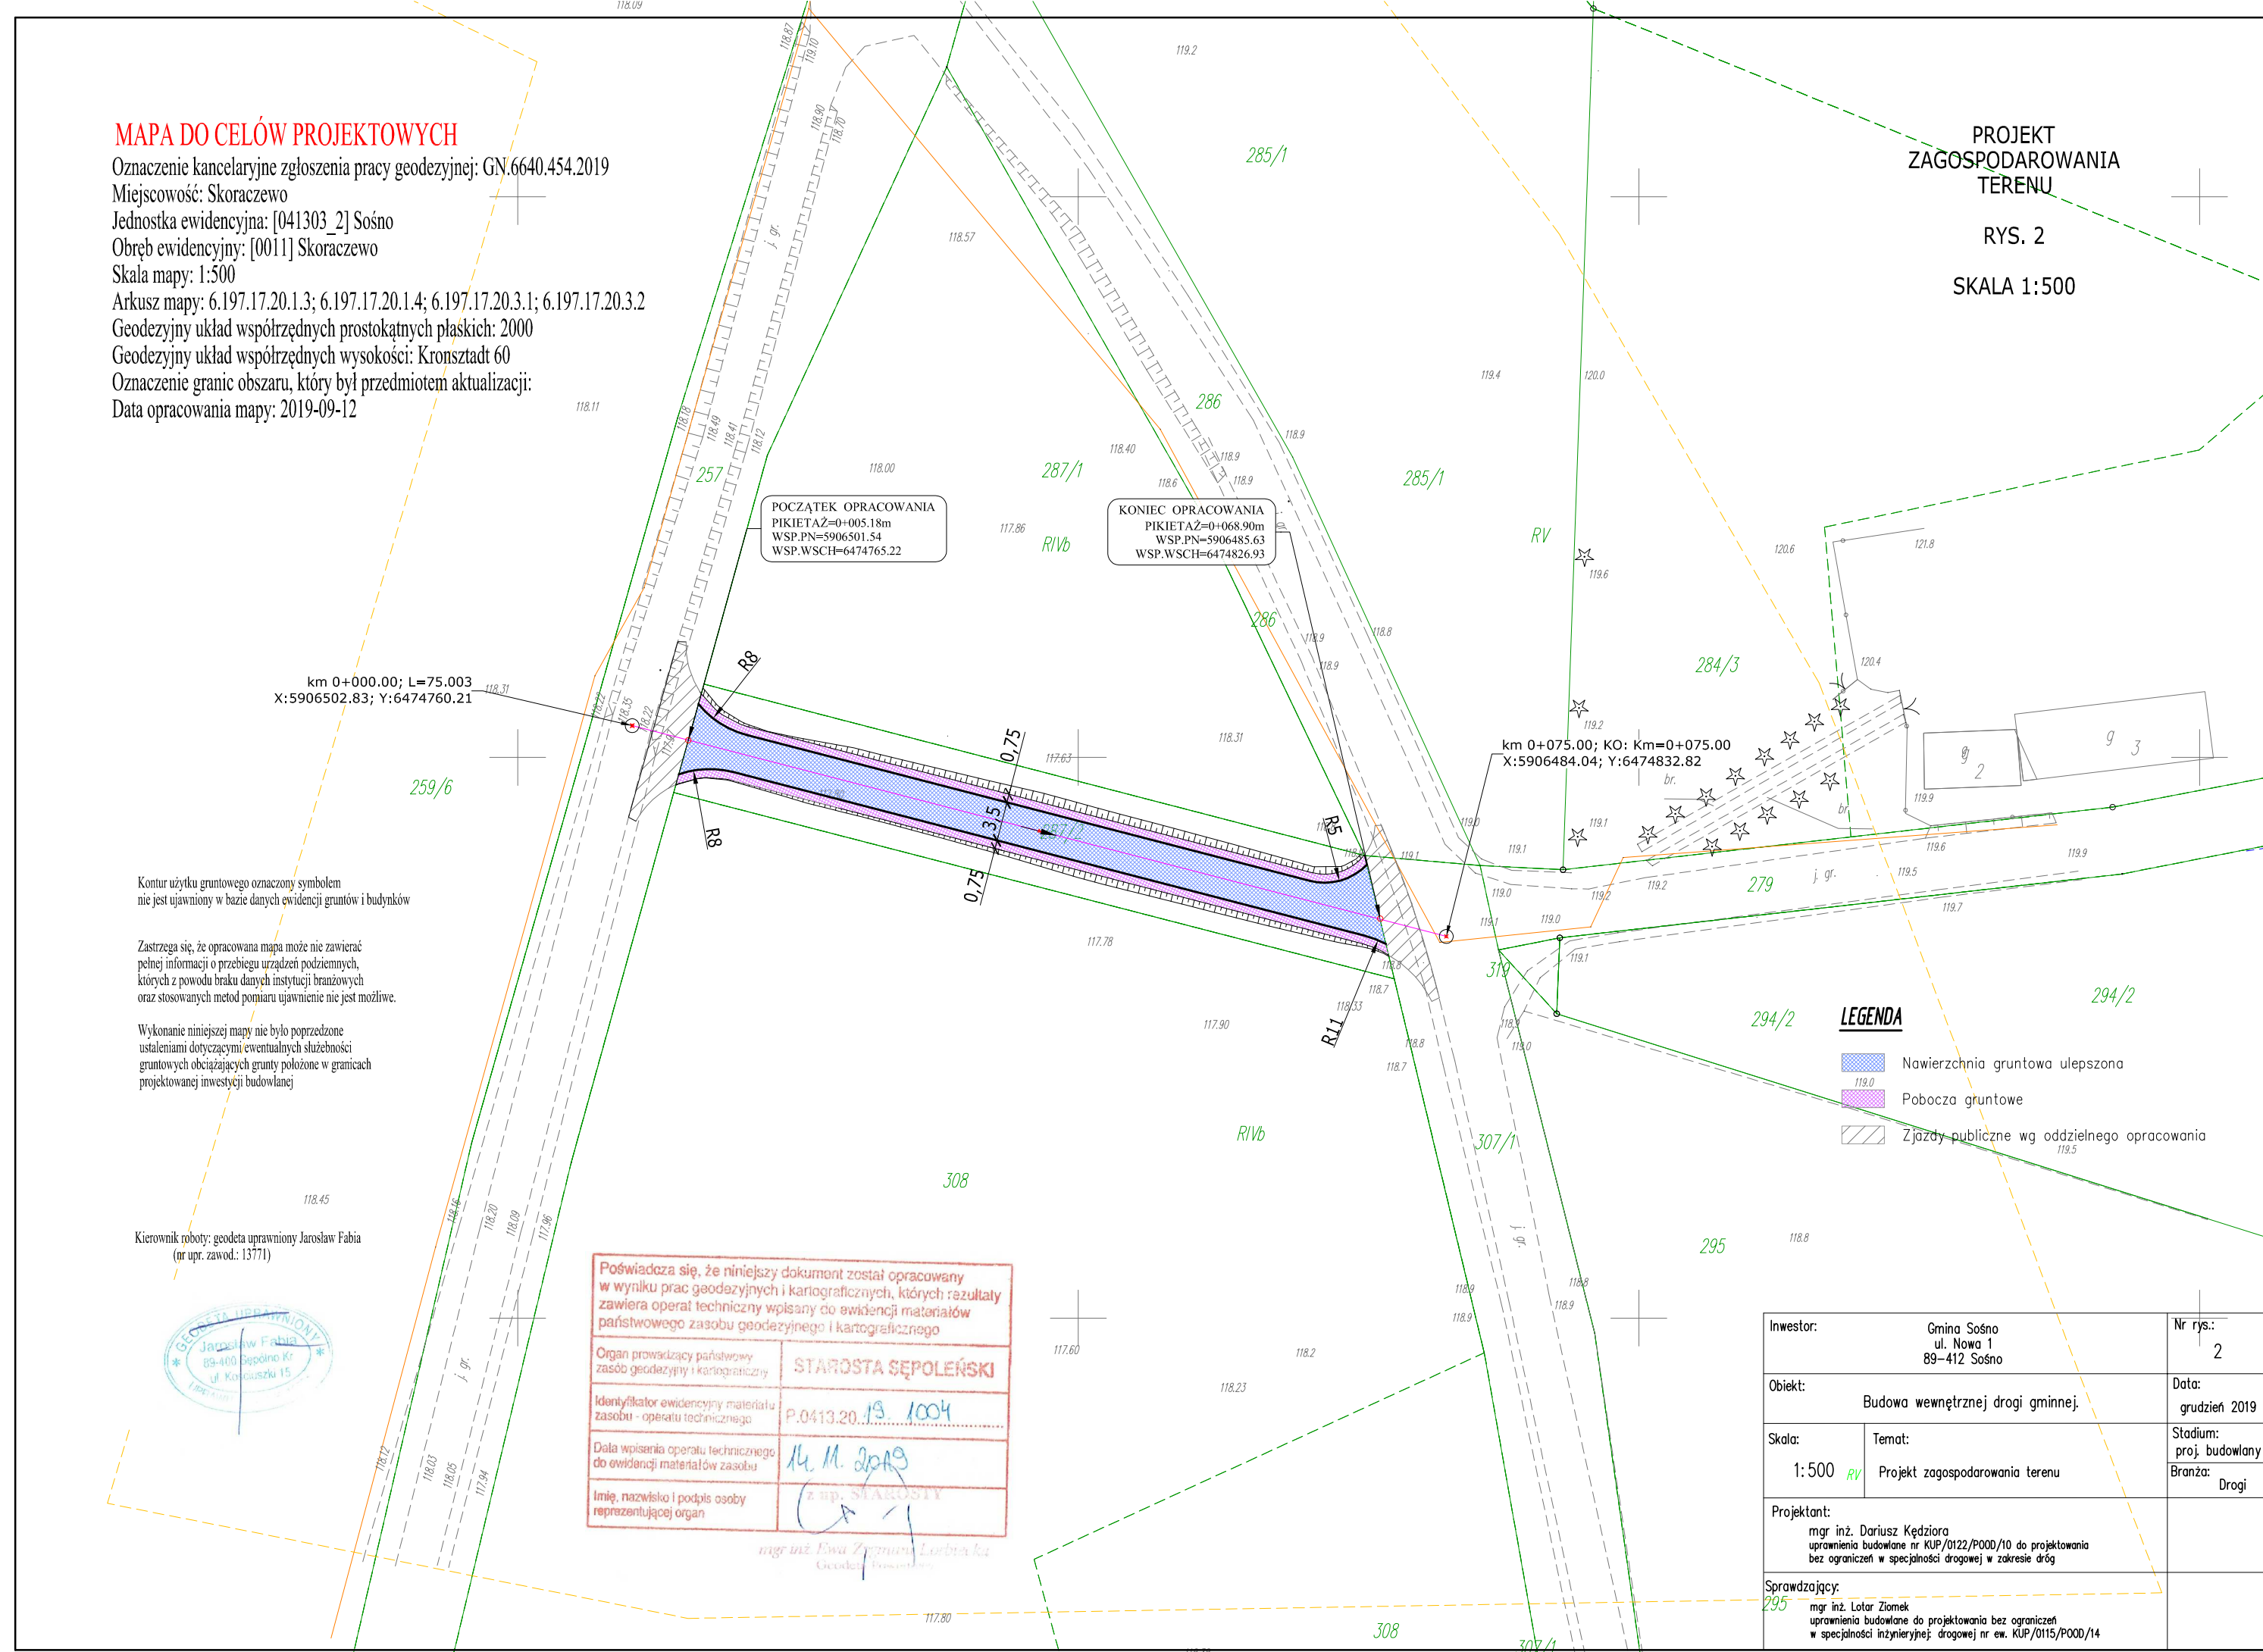

km 0+000.00; L=75.003  
 X:5906502.83; Y:6474760.21

POCZĄTEK OPRACOWANIA  
 PIKIETAŻ=0+005.18m  
 WSP.PN=5906501.54  
 WSP.WSCH=6474765.22

KONIEC OPRACOWANIA  
 PIKIETAŻ=0+068.90m  
 WSP.PN=5906485.63  
 WSP.WSCH=6474826.93

km 0+075.00; KO: Km=0+075.00  
 X:5906484.04; Y:6474832.82

Kontur użytku gruntowego oznaczony symbolem  
 nie jest ujawniony w bazie danych ewidencji gruntów i budynków

Zastrzega się, że opracowana mapa może nie zawierać  
 pełnej informacji o przebiegu urządzeń podziemnych,  
 których z powodu braku danych instytucji branżowych  
 oraz stosowanych metod pomiaru ujawnienie nie jest możliwe.

Wykonanie niniejszej mapy nie było poprzedzone  
 ustaleniami dotyczącymi ewentualnych służebności  
 gruntowych obciążających grunty położone w granicach  
 projektowanej inwestycji budowlanej

Kierownik roboty: geodeta uprawniony Jarosław Fabia  
 (nr upr. zawod.: 13771)



Poświadczam, że niniejszy dokument został opracowany w wyniku prac geodezyjnych i kartograficznych, których rezultaty zawiera operat techniczny wpisany do ewidencji materiałów państwowego zasobu geodezyjnego i kartograficznego	
Organ prowadzący państwowy zasób geodezyjny i kartograficzny	STAROSTA SĘPOLEŃSKI
Identyfikator ewidencyjny materiału zasobu - operatu technicznego	P.0413.20.19.1004
Data wpisania operatu technicznego do ewidencji materiałów zasobu	14.11.2019
Imię, nazwisko i podpis osoby reprezentującej organ	z up. STAROSTY

mgr inż. Ewa Zyzna-Lorbia  
 Geodeta Państwowy

### LEGENDA

- Nawierzchnia gruntowa ulepszona
- Pobocza gruntowe
- Zjazdy publiczne wg oddzielnego opracowania

Inwestor:	Gmina Sośno ul. Nowa 1 89-412 Sośno	Nr rys.:	2
Obiekt:	Budowa wewnętrznej drogi gminnej.	Data:	grudzień 2019
Skala:	1:500 RV	Stadium: proj. budowlany	
Temat:	Projekt zagospodarowania terenu	Branża:	Drogi
Projektant:	mgr inż. Dariusz Kędziara uprawnienia budowlane nr KUP/0122/P00D/10 do projektowania bez ograniczeń w specjalności drogowej w zakresie dróg		
Sprawdzający:	mgr inż. Lota Ziomek uprawnienia budowlane do projektowania bez ograniczeń w specjalności inżyniernej: drogowej nr ew. KUP/0115/P00D/14		