


STAN ISTNIEJĄCY BEZ ZMIAN

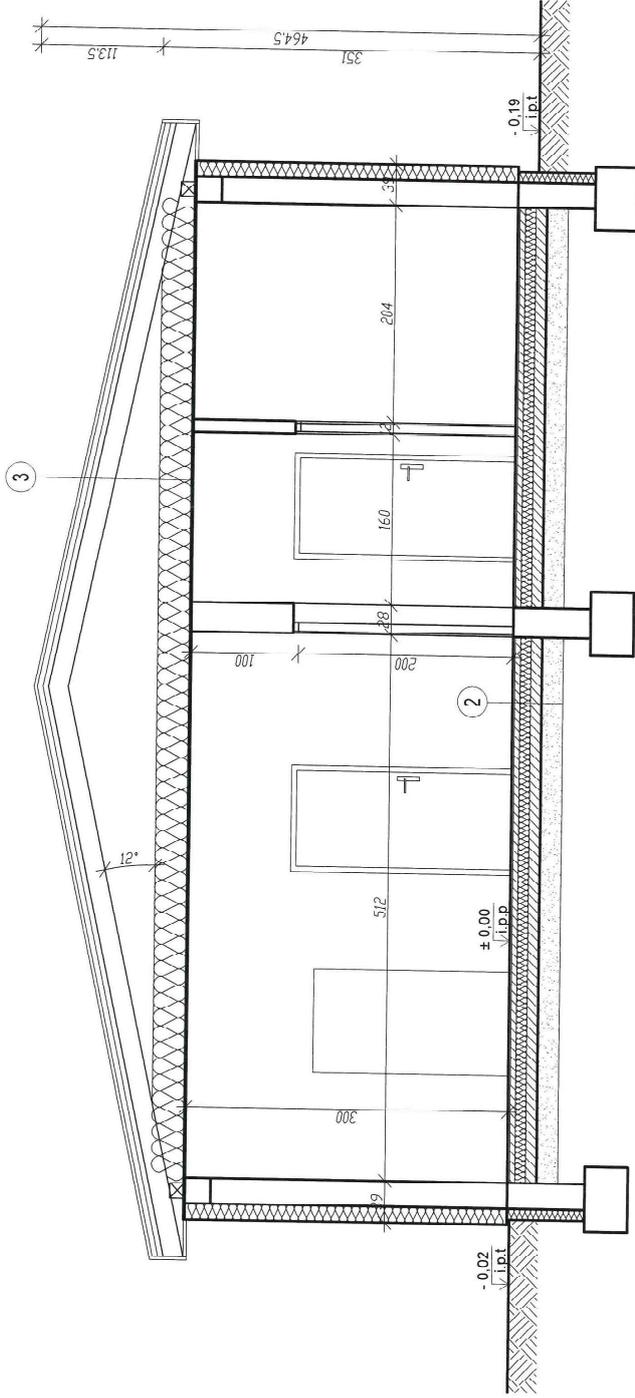

Przekrój III-III
skala 1:50

STATUS: PROJEKT ARCHITEKTONICZNO-BUDOWLANY

KRAJAN
PRZEDSIĘBIORSTWO PRODUKCYJNO-HANDLOWE
KRAJAN Sp. z o.o.
Wielka 18
89-400 Sępólno Krajeńskie
tel.: 502 483 721
email: pp@krajan.wp.pl
www: www.ppkrajan.pl

INWESTOR:	GMINA SOŚNO UL. NOWA 1 89-42 SOŚNO
NAZWA	PRZEBUDOWA, ROZBUDOWA I NADBUDOWA
INWESTYCYJ:	BUDYNKU GMINNEGO DOMU KULTURY I GMINNEJ BIBLIOTEKI PUBLICZNEJ W SOŚNIE
LOKALIZACJA	SOŚNO, ALEJA JANA PAWŁA II NR 1, DZ. NR 228/1 I 228/4
TYTUŁ RYS:	PRZEKRÓJ III-III
PROJEKTANT ARCHITEKTURA	mgr inż. arch. Piotr Adamczak
PROJEKTANT KONSTRUKCYJNO-BUDOWLANY	mgr inż. Wiesław Szymański
SKALA	1:100
NR. PROJ.	6/2021
NR. RYS.	6B
DATA	12.2021

- | | | |
|---|------------------|---------------------------------------|
| 1 | ściana nadziemia | 0,5 tynk cienkowarstwowy |
| | | 0,5 klej + siatka |
| | | 12,0 styropian |
| | | 24,0 beton komarkowy |
| | | 2,0 tynk cementowo-wapienny |
| 2 | podłoga | 2,0 płytki ceramiczne |
| | | 5,0 wylewka betonowa |
| | | 0,03 izolacja przeciwwilgociowa |
| | | 10,0 styropian |
| | | 10,0 łazekad betonowy |
| | | 20,0 podsypka żwirnawa |
| 3 | dach | blachodachówka |
| | | 5,0 taśma |
| | | 5,0 kontrtaśma |
| | | 0,02 folia żachowa paroprzepuszczalna |
| | | 18,0 krokwie |
| | | 30,0 wełna mineralna |
| | | 3,0 ruszt stalowy |
| | | 0,02 folia PE |
| | | 1,25 płyta G-K |

2

0.5	tylnk ciekomarstwowy
0.5	klej hialek
1.5	styropian A=0.03 W/mK
24.0	beton kanarkowy dm6/10
1.0	tylnk cementowo-wapenny
0.02	gladz gipsowa

4

s-rop

0.5	wytl. PVC
7.0	posadzka betonowa zbrojona
0.02	izolacja przeciwwilgociowa
5.0	twardz wełna mineralna
20.0	strop panelowy strunobetonowy
1.5	tylnk cementowo-wapenny
0.02	gladz

1

ściana podziemia

0.05	fala kubełkowa
10.0	plyty XPS $\lambda_{max}=0.034$ W/mK
0.02	izolacja przeciwwilgociowa
24.0	klazek betonowy
0.02	izolacja przeciwwilgociowa

3

podloga na gruncie

0.5	wkladzina PVC
7.0	posadzka betonowa zbrojona
0.02	izolacja przeciwwilgociowa
12.0	styropian A=0.031 W/mK
0.02	izolacja przeciwwilgociowa
10.0	podklad betonowy C8/10
20.0	podszypka ploskoma

5

dach


2.5	blachodachowka
4.0	lata 4x5cm
2.5	fortrlata 2.5x5cm
0.05	membrana alchowa
16.0	traciew / wełna mineralna
15.0	wełna mineralna
3.0	ruszt stalowy
0.02	fcla parzizolacyjna
1.51	plyta g-k ogniochronna

Przekrój V-V
skala 1:50

STATUS: PROJEKT ARCHITEKTONICZNO-BUDOWLANY

KRAJAN
PRZEDSIĘBIORSTWO PRODUKCYJNO-HANDLOWE
KRAJAN Sp. z o.o.
Wiśniewa 18
89-400 Sępólno Krajeńskie
tel.: 502 483 721
email: pphkraj@wp.pl
www: www.pphkraj.pl

INWESTOR:	GINIA SOŚNO UL. NOWA 1 89-412 SOŚNO
NAZWA INWESTYCJI:	PRZEBUDOWA, ROZBUDOWA I NADBUDOWA BUDYNKU GMINNEGO DOMU KULTURY I GMINNEJ BIBLIOTEKI PUBLICZNEJ W SOŚNIE
LOKALIZACJA:	SOŚNO, ALEJA JANA PAWŁA II NR 1, DZ. NR 228/1 I 228/4
TYTUŁ RYSU:	PRZEKRÓJ V-V
PROJEKTANT ARCHITEKTURA:	SPRADOWALNY ARCHITEKTURA
mgr inż. arch. Leona Górn	mgr inż. arch. Piotr Adamczyk
mgr inż. arch. Leona Górn	mgr inż. arch. Piotr Adamczyk
PROJEKTANT KONSTRUKCYJNO-BUDOWLANY:	mgr inż. Gabriela Szlachetka
mgr inż. Gabriela Szlachetka	mgr inż. Kubaś Wojciech
mgr inż. Kubaś Wojciech	
SKALA:	1:100
NR/PROJ.	6/2021
NR./RYS.	8B
	12.2021

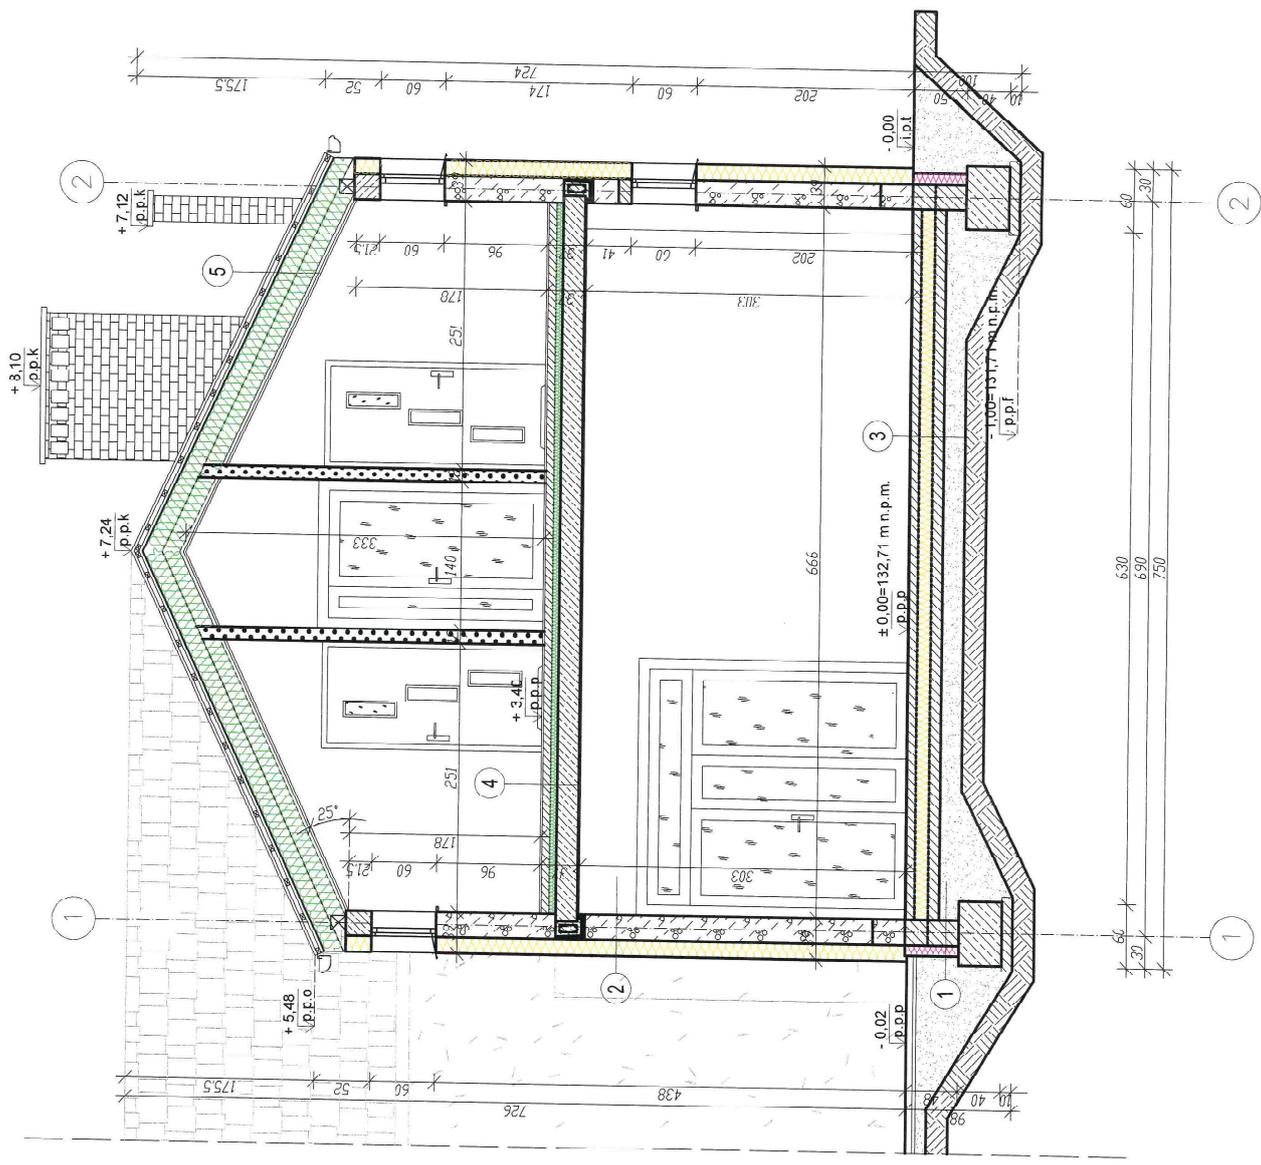

- LEGENDA:
- ocieplenie za pomocą styropianu A= 0,031W/mK
 - ocieplenie za pomocą ply: XPS $\lambda_{max}=0.034$ W/mK
 - ocieplenie za pomocą wełny mineralnej A= 0,031-0,035W/mK

UWAGA:
Projektuje się poziom +/- 0.00 posadzki taki sam jak w budynku istniejącym, oprócz miejsc bez żadnych podłog / stopni. Poziom podany na rysunku przyjąć do nie poddawanie rzędnych podanych na mapie do celów budowlanych. Przed przystąpieniem do robót poziom posadzki w budynku istniejącym i dopasować do niego nowoprojektowany budynek.

Elewacja północna (frontowa)
skala 1:100

C/






Elewacja południowa
skala 1:100

B/

C/



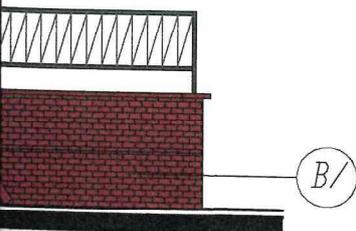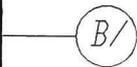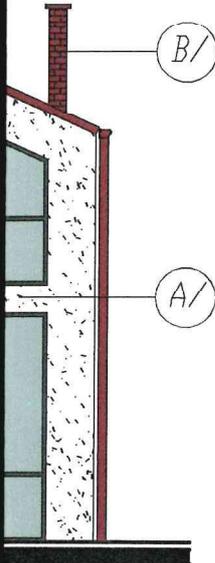

MATERIAŁY:

SYMBOL NA RYS.	OPIS
A/	TYNK CIENKOWARSTWOWY
B/	PŁYTKA KLINKIEROWA
C/	BLACHODACHÓWKA

KOLORY:

SYMBOL NA RYS.	NAZWA KOLORU	SYMBOL
A/	BIAŁY	RAL 9010
B/	CZERWONY	-
C/	CZERWONY	RAL 3004

UWAGI:

1. Stolarka zewnętrzna (okienna i drzwiowa) w kolorze grafitowym (RAL 7016).
2. Parapety zewnętrzne z blachy powlekanej w kolorze grafitowym (RAL 7016).
3. Obróbki blacharskie z blachy powlekanej w kolorze czerwonym (RAL 3004).
4. Rynny i rury spustowe z blachy powlekanej w kolorze czerwonym (RAL 3004).

KOLORY ZOSTAŁY UZYSKANE METODĄ DRUKARSKĄ I MOGĄ RÓŻNIĆ SIĘ OD KOLORÓW RZECZYWISTYCH.

Elewacja północna i południowa skala 1:100

STATUS: PROJEKT ARCHITEKTONICZNO-BUDOWLANY



KRAJAN

PRZEDSIĘBIORSTWO PRODUKCYJNO-HANDLOWE
KRAJAN Sp. z o.o.
Wiśniewa 18
89-400 Sępólno Krajeńskie
tel.: 502 483 721
email: pphkrajana@wp.pl
www: www.pphkrajana.pl

INWESTOR: GMINA SOŚNO
UL. NOWA 1
89- 412 SOŚNO

NAZWA INWESTYCJI: PRZEBUDOWA, ROZBUDOWA I NADBUDOWA
BUDYNKU GMINNEGO DOMU KULTURY I
GMINNEJ BIBLIOTEKI PUBLICZNEJ W SOŚNIE

LOKALIZACJA: SOŚNO, ALEJA JANA PAWŁA II NR 1,
DZ. NR 228/1 I 228/4

TYTUŁ RYS.: ELEWACJA PÓŁNOCNA I POŁUDNIOWA

PROJEKTANT ARCHITEKTURA:
mgr inż. arch. Lesław Gajda
Upr.Nr UAN/8346/33/88

SPRAWDZAJĄCY ARCHITEKTURA:
mgr inż. arch. Piotr Adamowski
Upr.Nr PO/KK/227/2008

PROJEKTANT KONSTRUKCYJNO-BUDOWLANY:
mgr inż. Gabriela Szpojda
Upr.Nr KUP/0049/PWBKb/21

SPRAWDZAJĄCY KONSTRUKCYJNO-BUDOWLANY:
mgr inż. Wojciech Siarkiewicz
Upr.Nr KUP/0109/PV/OK/08


SKALA
1:100

NR. PROJ.
6/2021


NR. RYS.
9B

DATA:
12.2021

Elewacja wschodnia - dom kultury
skala 1:100

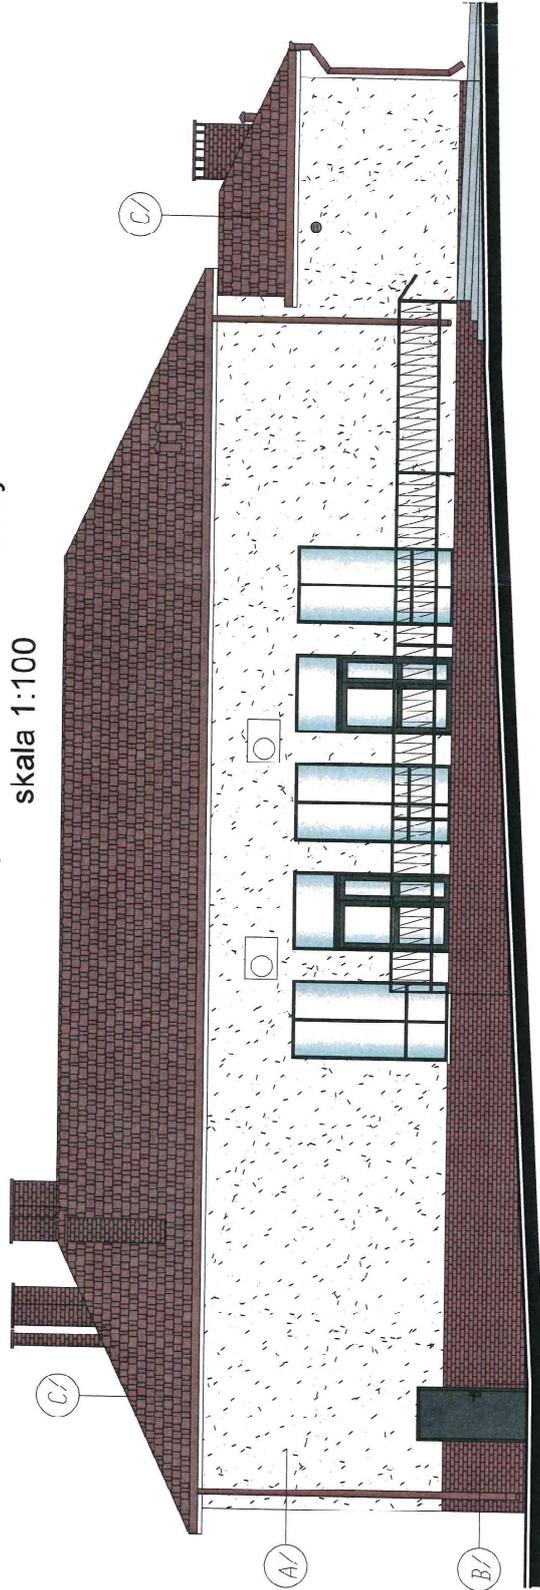

Elewacja zachodnia - dom kultury
skala 1:100

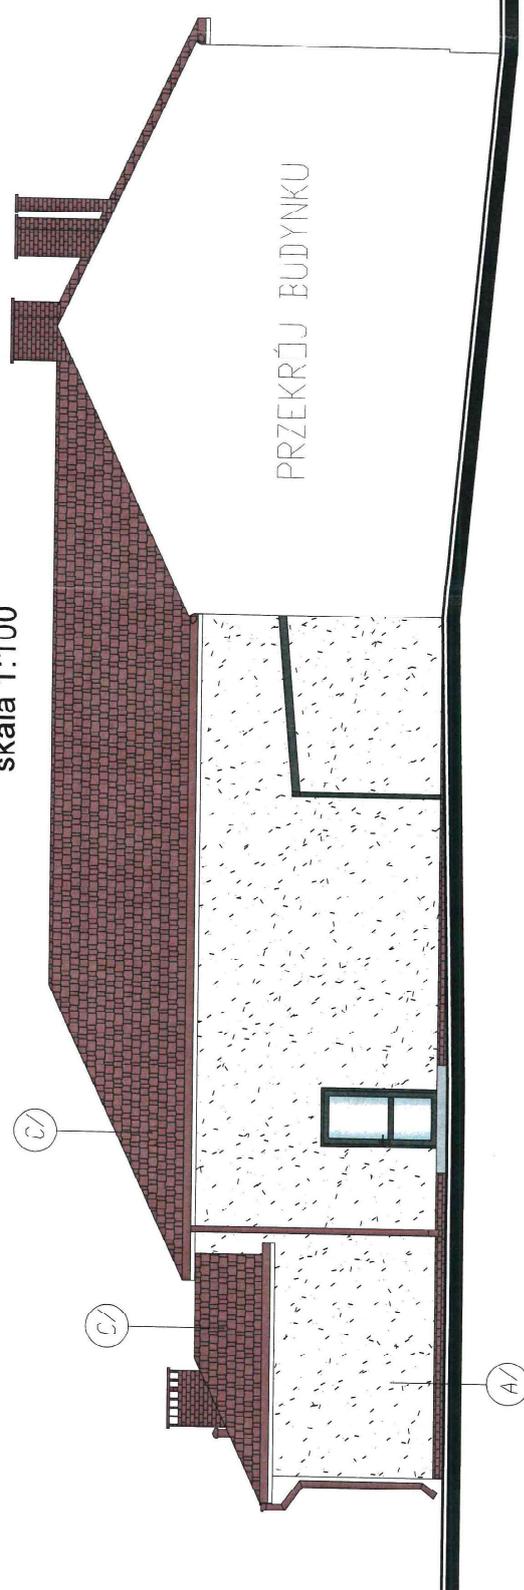

ELEWACJE ISTNIEJĄCE BEZ ZMIAN. NALEŻY WYKONAĆ JEDYNI
NOWE OBRÓBKĘ WOKÓŁ NOWOPROJEKTOWANEJ STOLARKI.

MATERIALY:	
SYMBOL NA RYS.	OPIS
A/	TYNK CIENKOWARSTWOWY
B/	PLYTKA KLINKIERSKA
C/	BLACHDACHOWNIA

KOLORY:		
SYMBOL NA RYS.	NAZWA KOLORU	SYMBOL
A/	BIAŁY	RAL 9010
B/	CZERWONY	-
C/	CZERWONY	RAL 3004

UWAGI:

1. Stolarka zewnętrzna (okleina i oprzewnia) w kolorze grafitowym (RAL 7016).
2. Porępy zewnętrzne z blachy powlekanej w kolorze grafitowym (RAL 7016).
3. Obróbki blacharskie z blachy powlekanej w kolorze czerwonym (RAL 3004).
4. Rynny i rury spustowe z blachy powlekanej w kolorze czerwonym (RAL 3004).

KOLORY ZOSTAŁY UZYSKANE METODĄ DRUKARSKĄ I MOGĄ ROZNIĆ SIĘ OD KOLORÓW RZECZYWISTYCH.

Elewacja wschodnia
i zachodnia - dom kultury
skala 1:100

STATUS: PROJEKT ARCHITEKTONICZNO-BUDOWLANY



PRZEDSIĘBIORSTWO PRODUKCYJNO-HANDLOWE
KRAJAN Sp. z o.o.
Witława 18
89-400 Sepolno Krajeńskie
tel.: 502 483 721
email: pp@krajan.com.pl
www: www.ppkrajan.pl

INWESTOR:
GMINA SOŚNO
UL. NOWA 1
89-412 SOŚNO

NAZWA: PRZEBUDOWA, ROZBUDOWA I NADBUDOWA
INWESTYJCJA: BUDYNKU GMINNEGO DOMU KULTURY I
GMINNEJ BIBLIOTEKI PUBLICZNEJ W SOŚNIE

LOKALIZACJA: SOŚNO, ALEJA JANA PAWŁA II NR 1,
DZ. NR 228/1 I 228/4

TYTUŁ RYS.: ELEWACJA WSCHODNIA, ZACHODNIA -
DOM KULTURY

PROJEKTANT ARCHITEKT, BIA mgr inż. Jacek Krawiec UL. Ż. J. Krawiec 10 89-400 Sepolno Krajeńskie	SPRAWDZAJĄCY ARCHITECTURA mgr inż. arch. Piotr Adamczak UL. Ż. J. Krawiec 10 89-400 Sepolno Krajeńskie
PROJEKTANT KONSTRUKCYJNO-BUDOWLANY mgr inż. Gabriela Szpota UL. IN. KUPRIBOROWICZ	SPRAWDZAJĄCY KONSTRUKCYJNO-BUDOWLANY mgr inż. Wojciech Świątek UL. IN. KUPRIBOROWICZ

SKALA: 1:100

NR. PROJ.: 6/2021

NR. RYS.: 10B

DATA: 2.2021

Elewacja wschodnia - biblioteka
skala 1:100



Elewacja zachodnia - biblioteka
skala 1:100



MATERIALY:	
SYMBOL NA RYS.	OPIS
A/	TYNK CIENKOWARSTWOWY
B/	PLYTKA KLINKIERSKA
C/	BLACHODACHOWKA

KOLORY:		
SYMBOL NA RYS.	NAZWA KOLORU	SYMBOL
A/	BIĄŁY	RA- 5010
B/	CZERWONY	-
C/	CZERWONY	RA- 3004

UWAGI:

1. Stolarka zewnętrzna (okna i drzwi) w kolorze grafitowym (RAL 7016).
2. Parapety zewnętrzne z blachy powlekanej w kolorze grafitowym (RAL 7016).
3. Obróbki blacharskie z blachy powlekanej w kolorze czerwonym (RAL 3004).
4. Rynnny i rury spustowe z blachy powlekanej w kolorze czerwonym (RAL 3004).

KOLORY ZOSTAŁY UZYSKANE METODĄ DRAKARSKA I MOGA ROZNIĆ SIĘ OD KOLORÓW RZECZYWISTYCH.

Elewacja wschodnia
i zachodnia - biblioteka
skala 1:100

STATUS:

PROJEKT ARCHITEKTONICZNO - BUDOWLANY



PREDIS EBIORSTWO PRODUKCYNO-HANDLOWE
KRAJAN Sp. z o.o.
W Śnieżew 18
89-400 Sepolno Kujawskie
tel.: 502 483 721
email: pphkrajak@wp.pl
www: www.pphkrajak.pl

INWESTOR:

GINIA SOŚNO
UL. NOWA 1
83-412 SOŚNO

NAZWA PRZEBUDOWA, ROZBUDOWA I NADBUDOWA
INWESTYCI: BUDYNKU GMINNEGO DOMU KULTURY I
GMINNEJ BIBLIOTEKI PUBLICZNEJ W SOŚNIE

LOKALIZACJA: SOŚNO, ALEJA JANA PAWLA II NR 1,
DZ. NR 228/1 I 228/4

TYTUŁ RYS.: ELEWACJA WSCHODNIA I ZACHODNIA -
BIBLIOTEKA

PROJEKTANT ARCHITEKTURA:
mgr inż. arch. Lesław Gajda
UPRNI: UN151353288
mgr inż. arch. Piotr Adamczyk
UPRNI: UN151353289
mgr inż. arch. Andrzej Kozłowski
UPRNI: UN151353290
mgr inż. Wojciech Sankiewicz
UPRNI: KUP1049194621


SKALA 1:100

NR. PROJ. 6/2021

NR. RYS. 11B


DATA 12.2021

87	920	3312
50	1094	1562
	979	1502
		1501

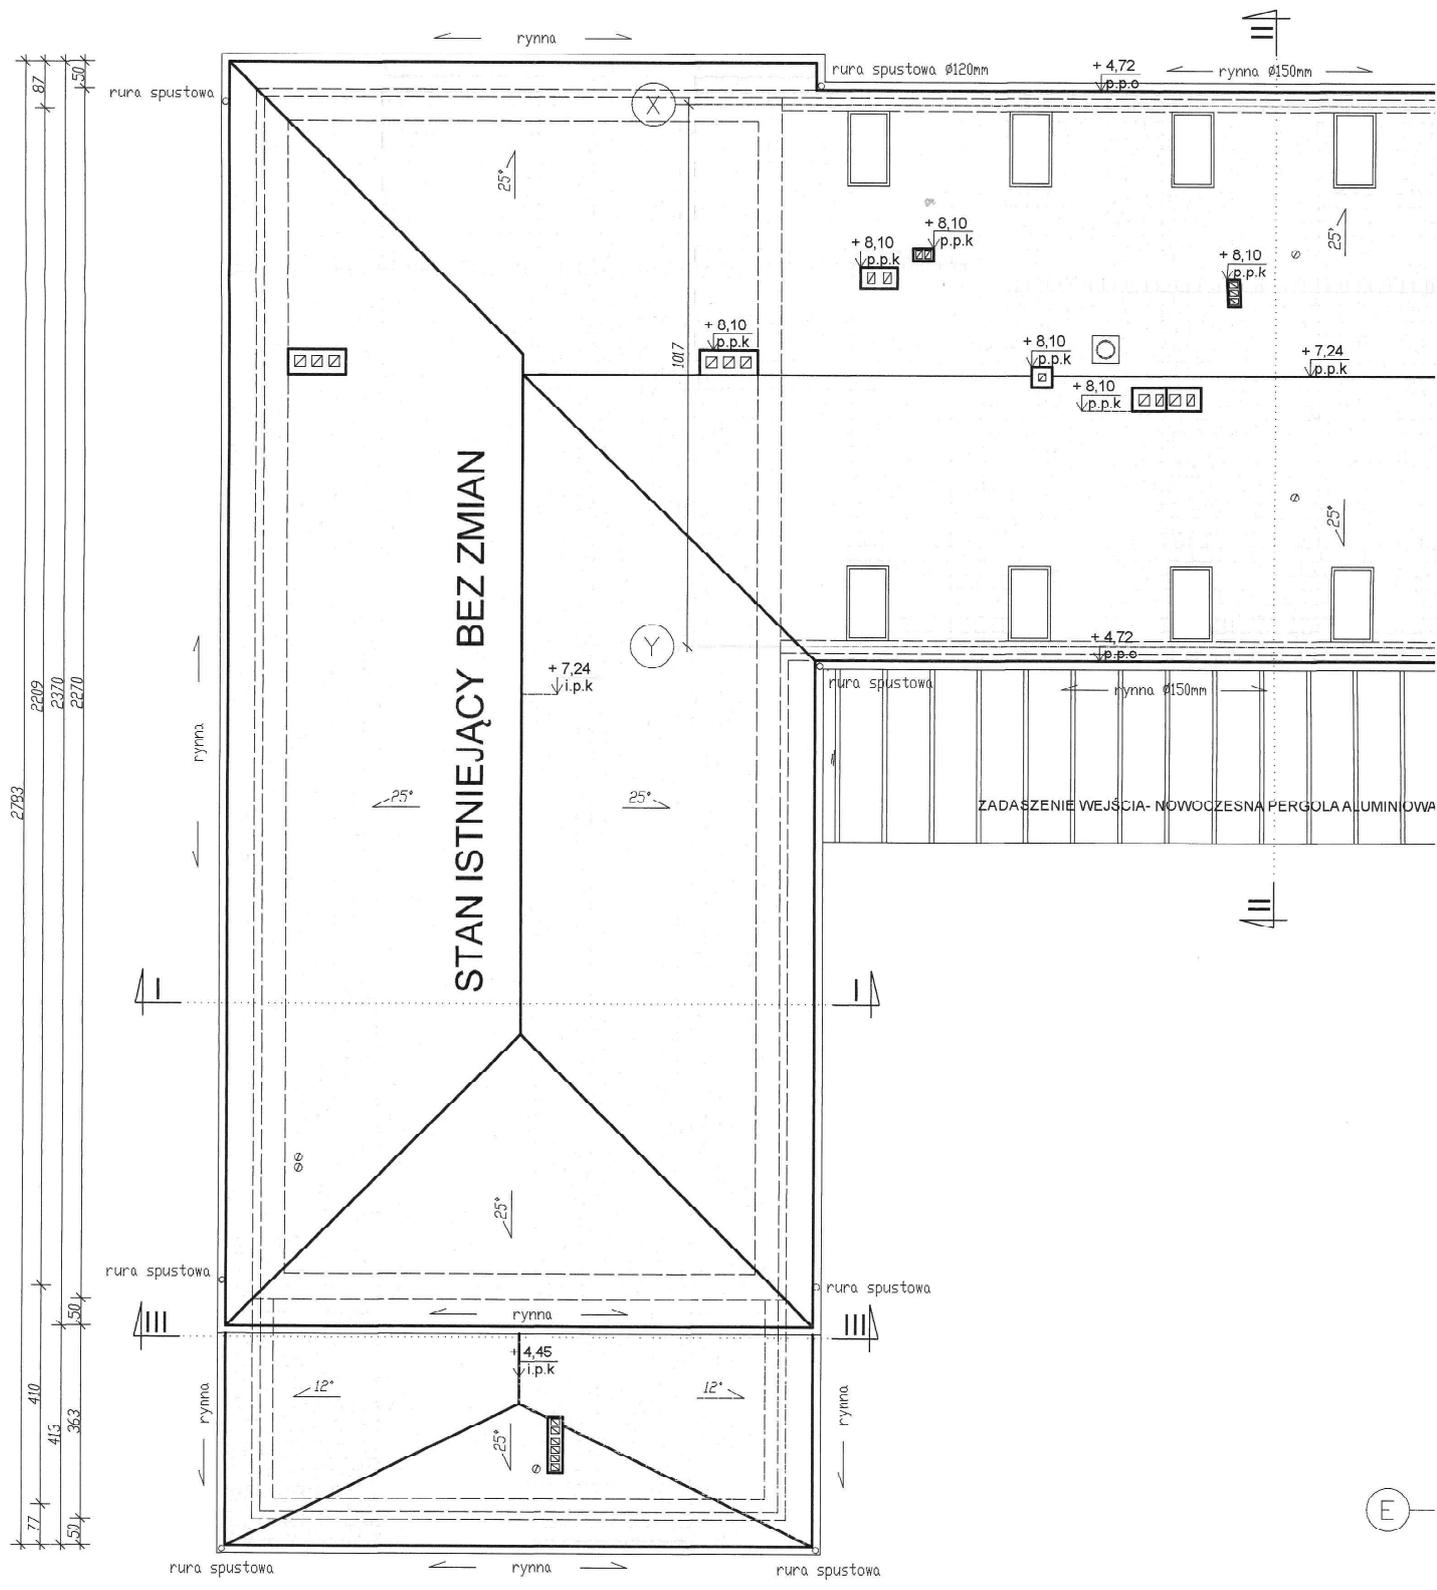

87	2209
50	2370
	2270
2783	
77	410
50	415
	363
77	

50	994	1474
77	1094	1474
	940	1578
		3312

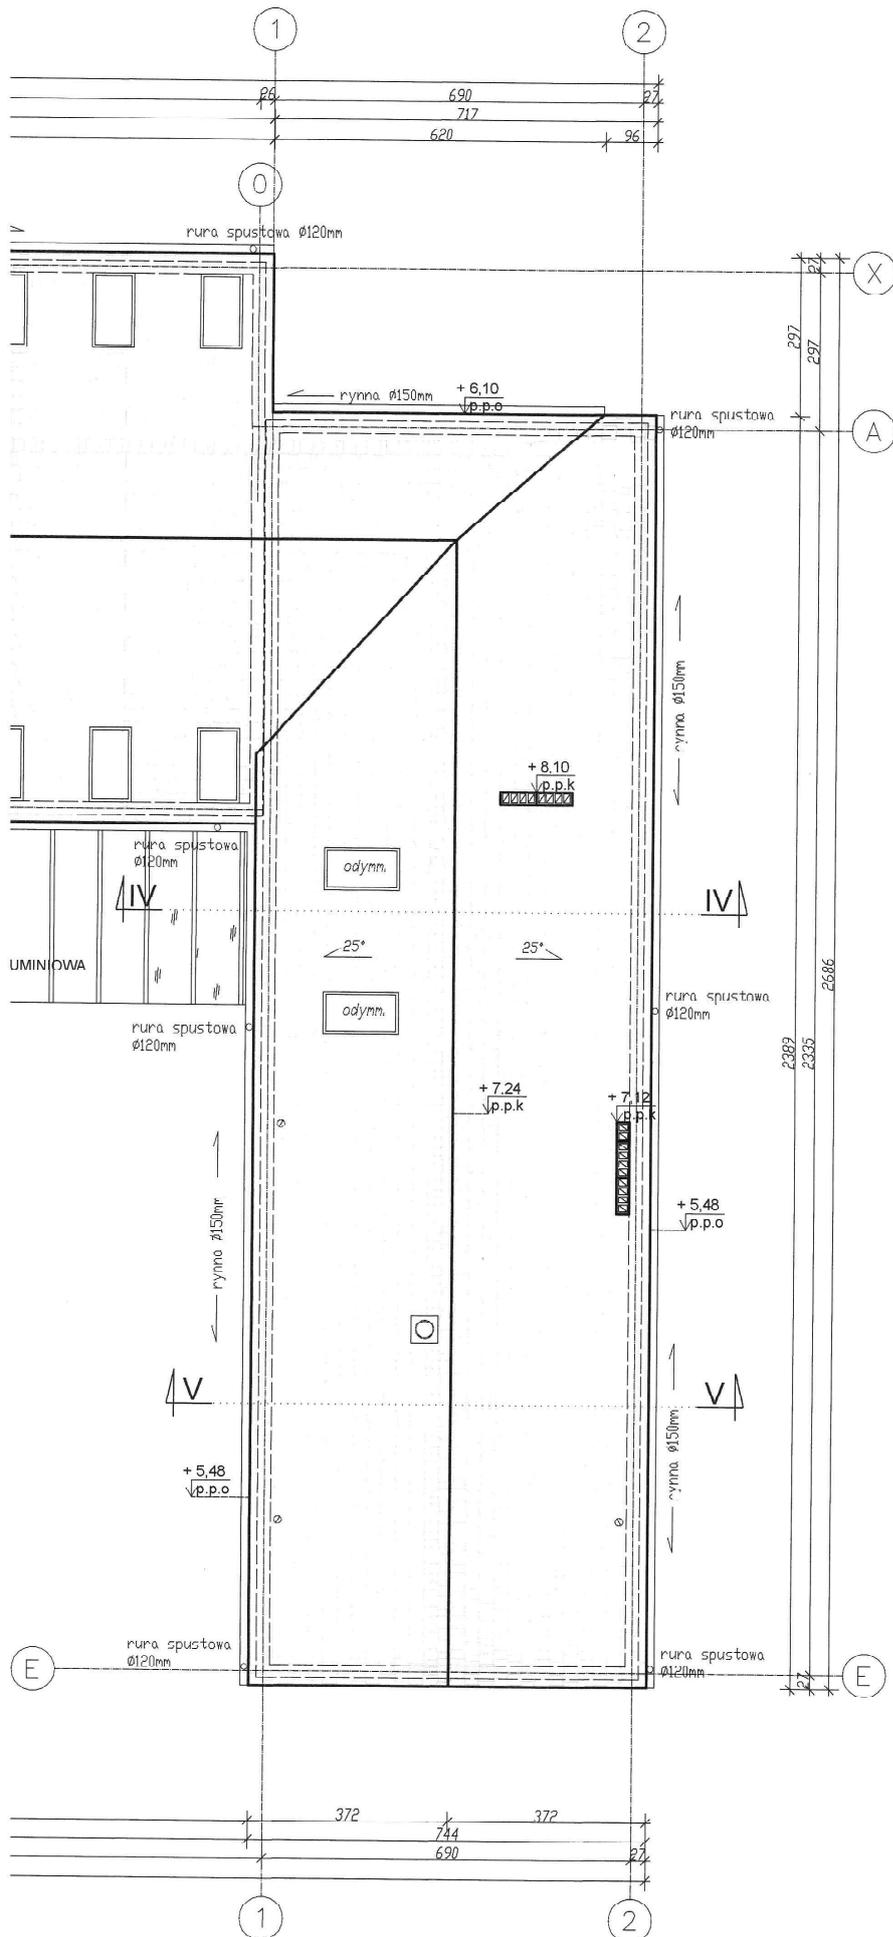

STAROSTA SEPOLSKI
 str. 32
 ul. Kościuszki 11
 89-400 Sępólno Krajeńskie

UWAGI:

1. Wszystkie wymiary podane są w centymetrach.
2. Pokrycie dachu i blachodachówka. Kolor czerwony (RAL 3004).
4. Doróbki blacharskie z blachy powlekanej w kolorze czerwonym (RAL 3004).
5. Rynny i rury spustowe w kolorze czerwonym (RAL 3004).

Rzut dachu
 skala 1:100

STATUS: PROJEKT ARCHYTEKTONICZNO-BUDOWLANY

KRAJAN
 PRZEDSIĘBIORSTWO PRODUKCYJNO-HANDLOWE
 KRAJAN Sp. z o.o.
 Wśniewa 18
 89-400 Sępólno Krajeńskie
 tel.: 502 483 721
 email: pphkrajjan@wp.pl
 www: www.pphkrajjan.pl

INWESTOR: GMINA SOŚNO
 UL. NOWA 1
 89- 412 SOŚNO

NAZWA: PRZEBUDOWA, ROZBUDOWA I NADBUDOWA
 INWESTYCJI: BUDYNKU GMINNEGO DOMU KULTURY I
 GMINNEJ BIBLIOTEKI PUBLICZNEJ W SOŚNIE

LOKALIZACJA: SOŚNO, ALEJA JANA PAWŁA II NR 1,
 DZ. NR 228/1 I 228/4

TYTUŁ RYS.: RZUT DACHU

PROJEKTANT ARCHITEKTURA: mgr inż. arch. Lesław Gajda
 Upr.Nr. UAN/5348/3/18
 SPRAWDZAJĄCY ARCHITEKTURA: mgr inż. arch. Piotr Adamowski
 Upr.Nr. POW/K/227/2009
 PROJEKTANT KONSTRUKCYJNO-BUDOWLANI: mgr inż. Gabriela Sapogda
 Upr.Nr. KU/10/491/PWBK/21
 SPRAWDZAJĄCY KONSTRUKCYJNO-BUDOWLANI: mgr inż. Wojciech Sienkiewicz
 Upr.Nr. KU/10/109/PWOK/18

SKALA 1:100	NR. PROJ. 6/2021	NR. RYS. 13B	12.2021
----------------	---------------------	-----------------	---------