


**MAPA DO CELÓW PROJEKTOWYCH**  
 Oznaczenie kancelaryjne zgłoszenia pracy geodezyjnej: **GN.6640.335.2017**  
 Miejscowość: **Sitno**  
 Jednostka ewidencyjna: **[041302\_2] Sośno**  
 Obręb ewidencyjny: **[0010] Sitno**  
 Skala mapy: **1:500**  
 Arkusz mapy: **1 i 2 Sitno (344.341.093.1 i 344.341.093.3)**  
 Geodezyjny układ współrzędnych prostokątnych płaskich: **65 strefa 3**  
 Geodezyjny układ współrzędnych wysokości: **lokalny**  
 Oznaczenie granic obszaru, który był przedmiotem aktualizacji: **—**  
 Data opracowania mapy: **12.06.2017**

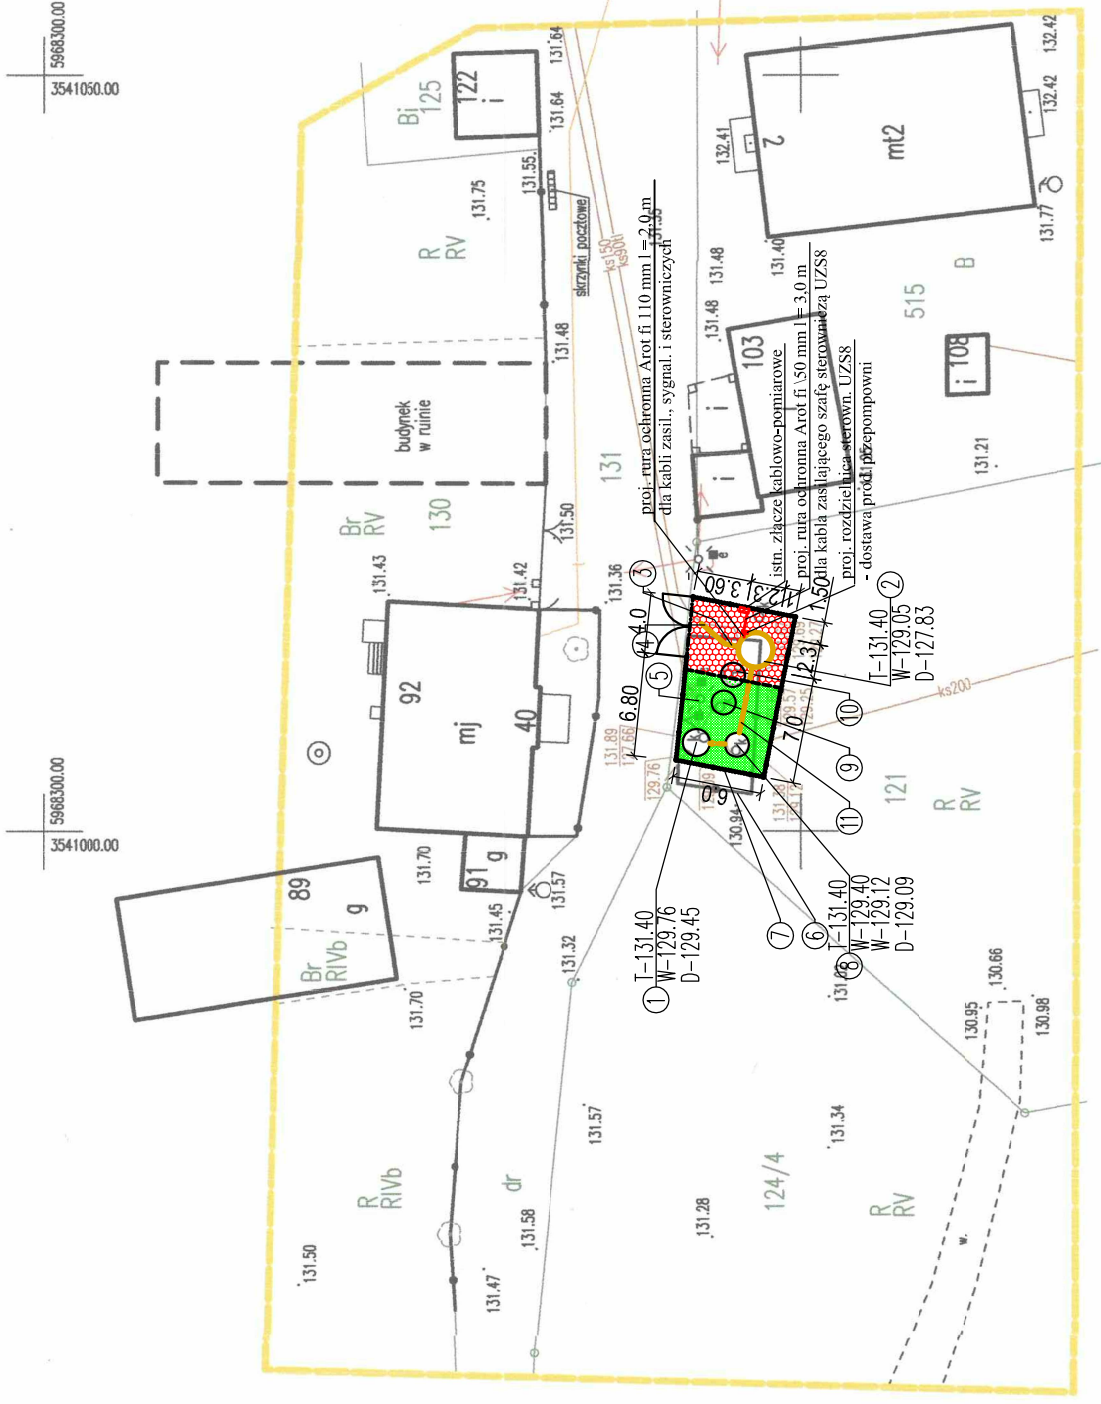

Zastrzegam się, że opracowana mapa może nie zawierać pełnej informacji o przebiegu urządzeń podziemnych, których z powodu braku danych instytucji branżowych oraz stosowanych metod pomiaru ujawnienie nie jest możliwe.

Wykonanie niniejszej mapy nie było poprzedzone ustaleniami dotyczącymi ewentualnych służebności gruntowych obciążających grunty położone w granicach projektowanej inwestycji budowlanej

Mapę sporządziła: geodeta Katarzyna Olszak-Kozak

inż. Katarzyna Olszak-Kozak

GEODETA

Kierownik roboty: geodeta uprawniony Jarosław Fabia (nr upr. zawođ.: 13771)



## PLAN ZAGOSPODAROWANIA TERENU

SKALA 1:500

### OZNACZENIA

- |   |  |
|---|--|
| 1 | ISTNIEJĄCA PRZEPOMPOWIA ŚCIEKÓW SANITARNYCH (DO ADAPTACJI NA STUDIUM REMIZYJNE)  |
| 2 | PROJEKOWANA TŁOCZNA ŚCIEKÓW SANITARNYCH  |
| 3 | PROJEKOWANY RUROCIĄG TŁOCZNY PE90mm  |
| 4 | WŁĄCZENIE PROJ. RUROCIĄGU TŁOCZNEGO PE90mm DO ISTNIEJĄCEGO RUROCIĄGU TŁOCZNEGO PE90mm  |
| 5 | ISTNIEJĄCE OŚWIETLENIE TERENU  |
| 6 | ISTNIEJĄCE OGRODZENIE (do likwidacji)  |
| 7 | PROJEKTOWANE OGRODZENIE WYSOKOŚCI 1,70m FUNDAMENCIE BETONOWYM - za pomocą systemowych paneli ogrodzeniowych z drutu ocynkowanego malowanych proszkowo na kolor zielony. Panele montować pomiędzy słupkami z profilu prostokątnego. |

- |    |  |
|----|--|
| 8  | ISTNIEJĄCA STUDNIA REMIZYJNA DO ADAPTACJI    |
| 9  | ISTNIEJĄCA STUDNIA ZASUNOWA (do likwidacji)  |
| 10 | ISTNIEJĄCA STUDNIA POMIAROWA (do likwidacji) |
| 11 | PROJ. RUROCIĄG GRANITACYJNY PVC9200 SN8      |

- PROJEKTOWANY TEREN UTWARDZONY 28,0m<sup>2</sup> (kostka betonowa 8cm)
- PROJEKTOWANA ZIELEŃ 37,0m<sup>2</sup> (obszanie trawy)

Temat opracowania:

PRZEBUDOWA PRZEPOMPOWNI KANALIZACYJNEJ W SITNIE

Rodzaj projektu:  
budowlano-wykonawczy

Branża:  
sanitarna

Objekt:  
Przepompownia (tłocznia) ścieków sanitarnych  
Adres:  
Sitno; dz. ewidencyjna nr 121 obręb Sitno [0010]

Investor:  
GMINA SOŚNO  
ul. Nowa 1; 89 - 412 Sośno

Zlecentodawca:  
GMINA SOŚNO  
ul. Nowa 1; 89 - 412 Sośno

Projektował:  
mgr inż. Czesław Tizos  
upr. nr KUP/0076/PWOS/15

Projektował:  
branża elektr.:  
tech. Grzegorz Dyrka  
upr. nr WBPP-NB-7210/13682

Sprawdzający:  
mgr inż. Tomasz Gac  
upr. nr KUP/0051/POOS/11

Podpis:  
Data:  
01.09.2017 r.

Podpis:  
Data:  
01.09.2017 r.

Podpis:  
Data:  
01.09.2017 r.

Skala:  
1:500

Nr rys.:  
1

Strona:  
Strona:

Tytuł rysunku:  
Plan zagospodarowania terenu

Podpisz się, że niniejszy dokument został opracowany w wyniku prac geodezyjnych i kartograficznych, których rezultaty zawiera operat techniczny wpisany do ewidencji materiałów partyznowego zasobu geodezyjnego i kartograficznego	Organ prowadzący partiznowy zasob geodezyjny i kartograficzny	<b>STAROSTA SĘPOLEŃSKI</b>
Identyfikator ewidencyjny materiału zasobu - operatu technicznego do ewidencji materiałów zasobu	P.0413.20.17.512	
Data wpisania operatu technicznego do ewidencji materiałów zasobu	13.06.2017 r.	
Imię i nazwisko, podpis osoby	<i>Flawia Nikel</i>	Inspektor