


PROJEKT
ZADOSPODAROWANIA
TERENU

RYS. 2.2

SKALA 1:500

LEGENDA

- Nowierzchnia jezdni – beton asfaltowy
- Zjazdy do posesji – beton asfaltowy
- Nowierzchnia poboczny – gruntowa ulepszona kruszywem
- Nowierzchnia mijanek – beton asfaltowy

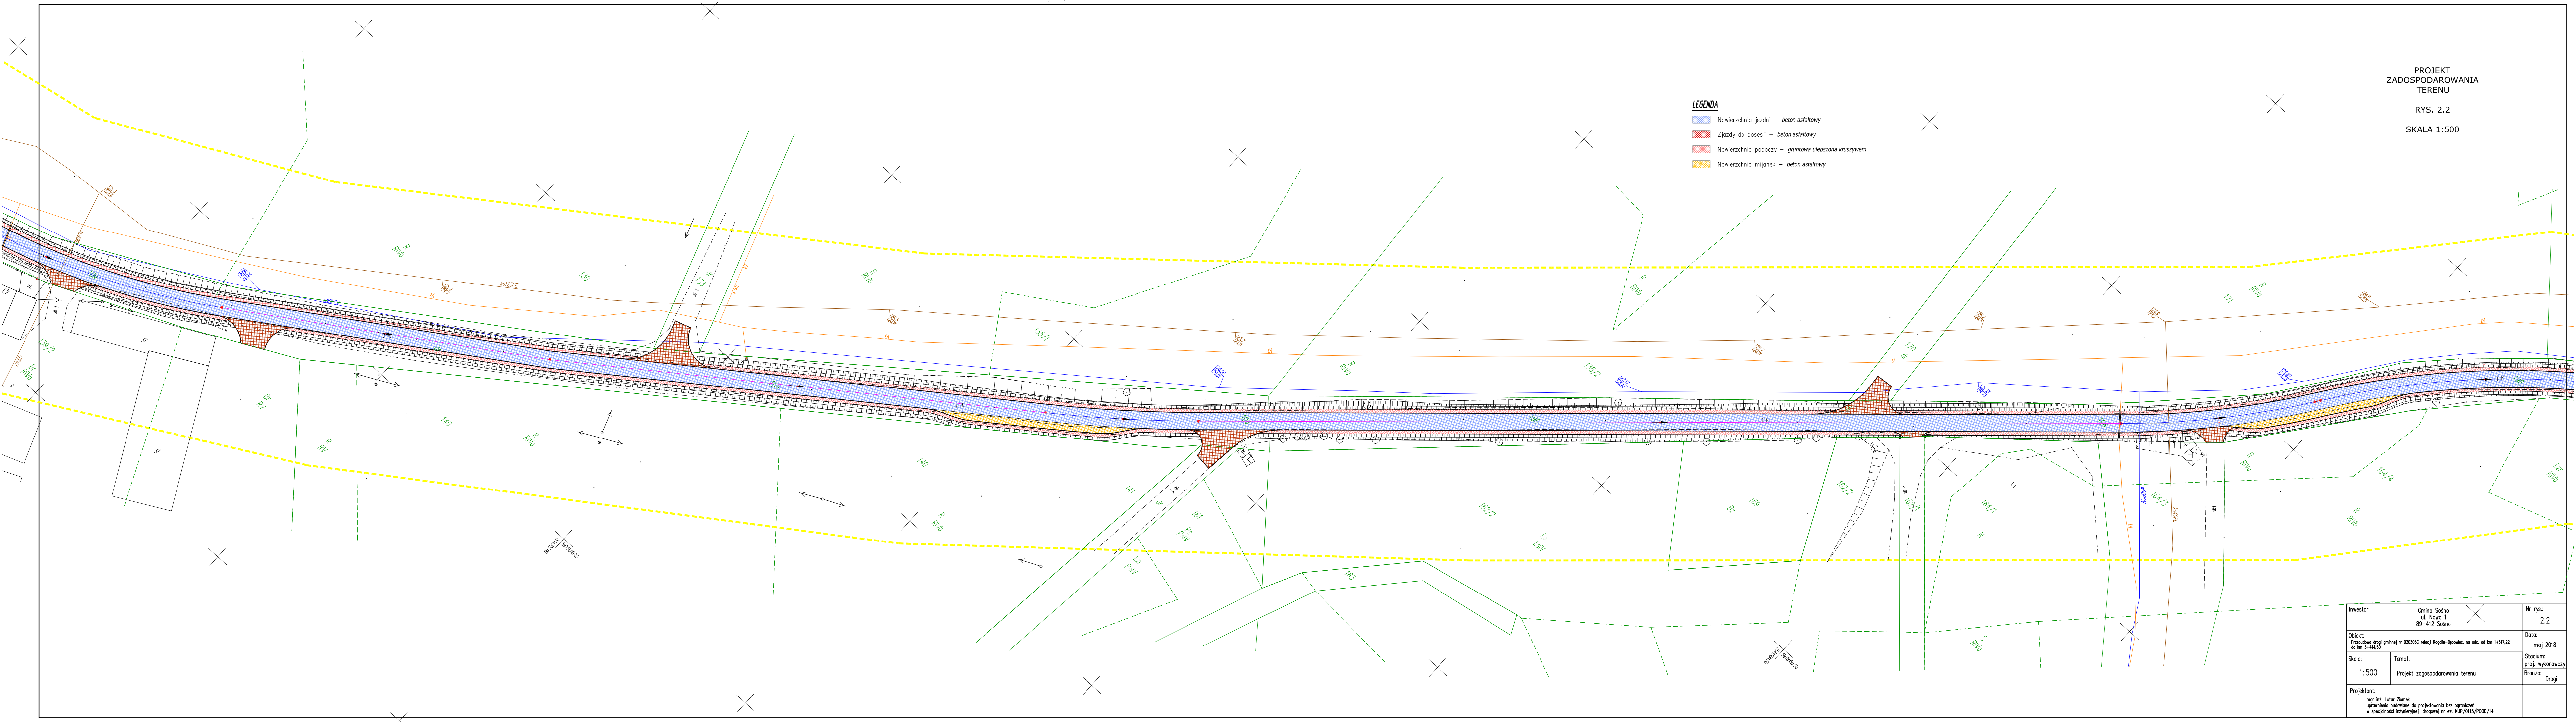

Inwestor:	Gmina Sośno ul. Nowa 1 89-412 Sośno	Nr rys.:	2.2
Objekt:	Przebudowa drogi gminnej nr 02035C relacji Rogalin-Dębówiec, na odc. od km 1+517,22 do km 3+414,50	Data:	maj 2018
Skala:	1:500	Temat:	Projekt zagospodarowania terenu
Projektant:	mgr inż. Lator Ziemek uprawnienia budowlane do projektowania bez ograniczeń w specjalności inżynierii drogowej nr ew. KJP/0115/P000/14	Stadium:	proj. wykonawczy Branża: Drogi