


PROJEKT  
ZADOSPODAROWANIA  
TERENU  
RYS. 2.3  
SKALA 1:500

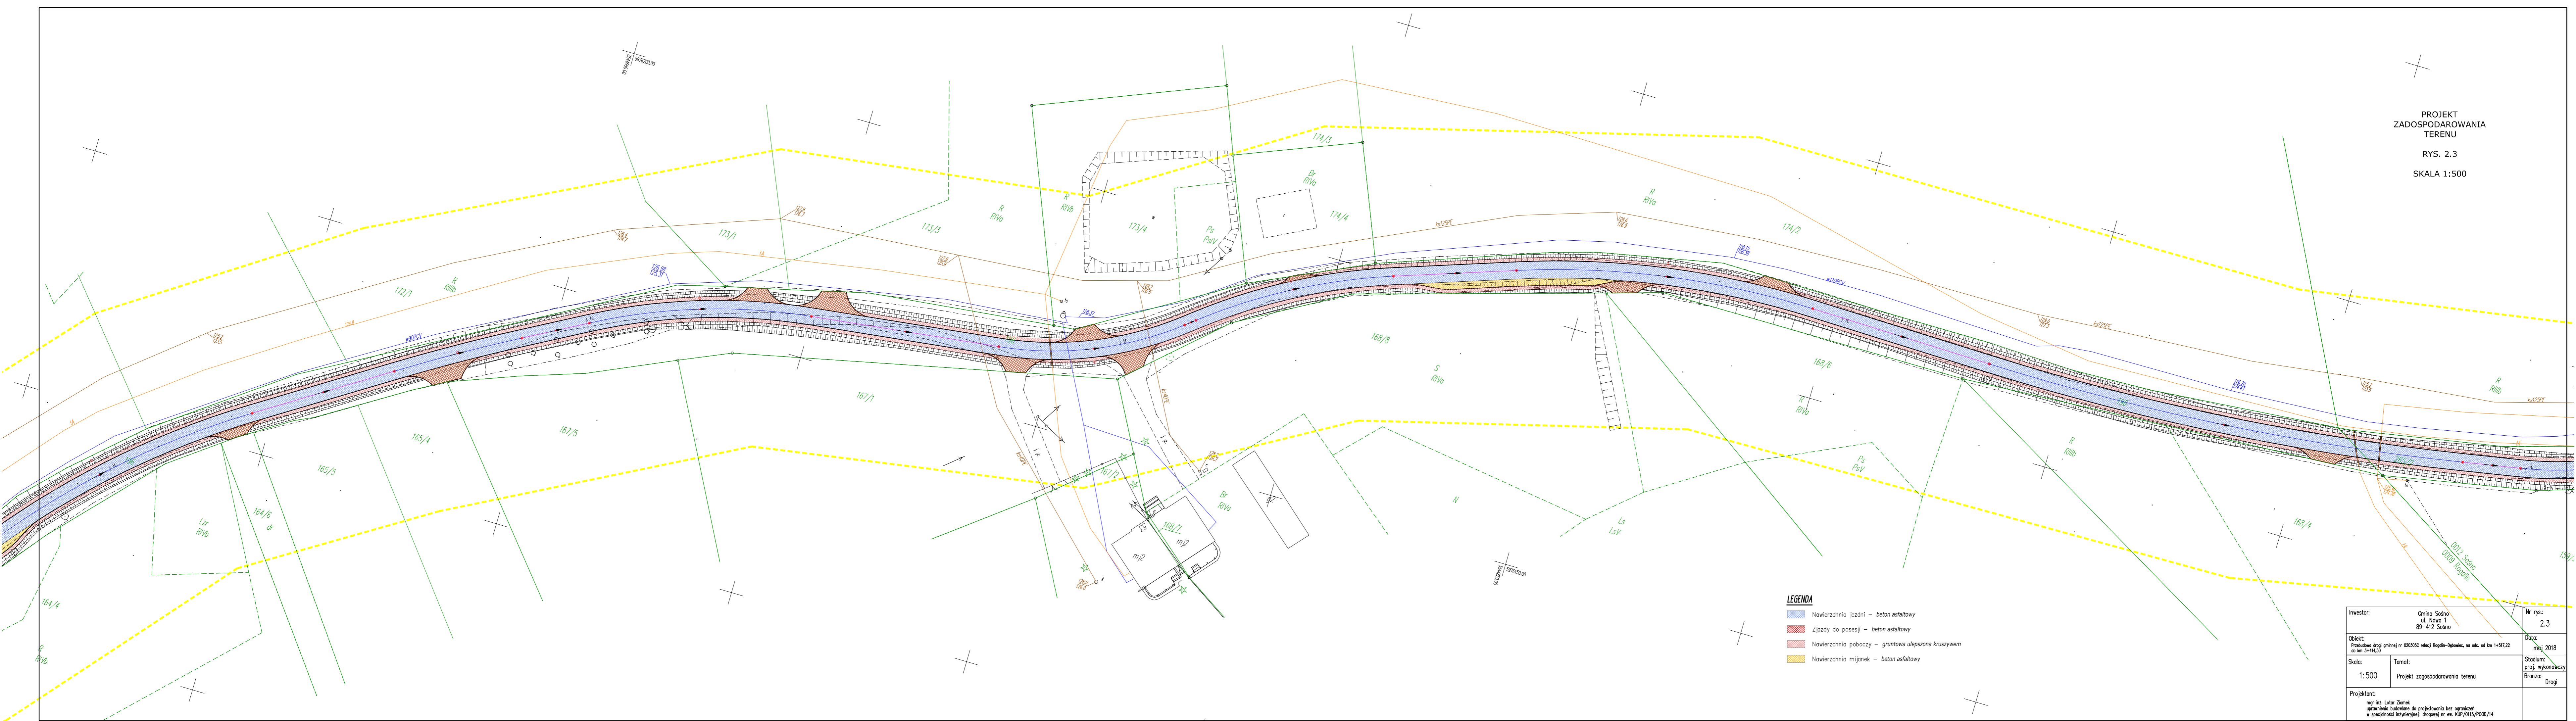

- LEGENDA**
- Nowierzchnia jezdni – beton asfaltowy
  - Zjazdy do posesji – beton asfaltowy
  - Nowierzchnia poboczy – gruntowa ulepszona kruszywem
  - Nowierzchnia mijanek – beton asfaltowy

Inwestor:	Gmina Sośno ul. Nowa 1 89-412 Sośno	Nr rys:	2.3
Objekt:	Przebudowa drogi gminnej nr 020305C relacji Rogalin-Dębówek, na odc. od km 1+517,22 do km 3+414,50	Data:	maj 2018
Skala:	1:500	Stadium:	proj. wykonawczy
Projektant:	mgr inż. Łotzar Ziemek uprawnienia budowlane do projektowania bez ograniczeń w specjalności inżynierii drogowej nr ew. K.16/0115/P.000/14	Temat:	Projekt zagospodarowania terenu
			Branża: Drogi