


PROJEKT  
ZADOSPODAROWANIA  
TERENU  
RYS. 2.1  
SKALA 1:500

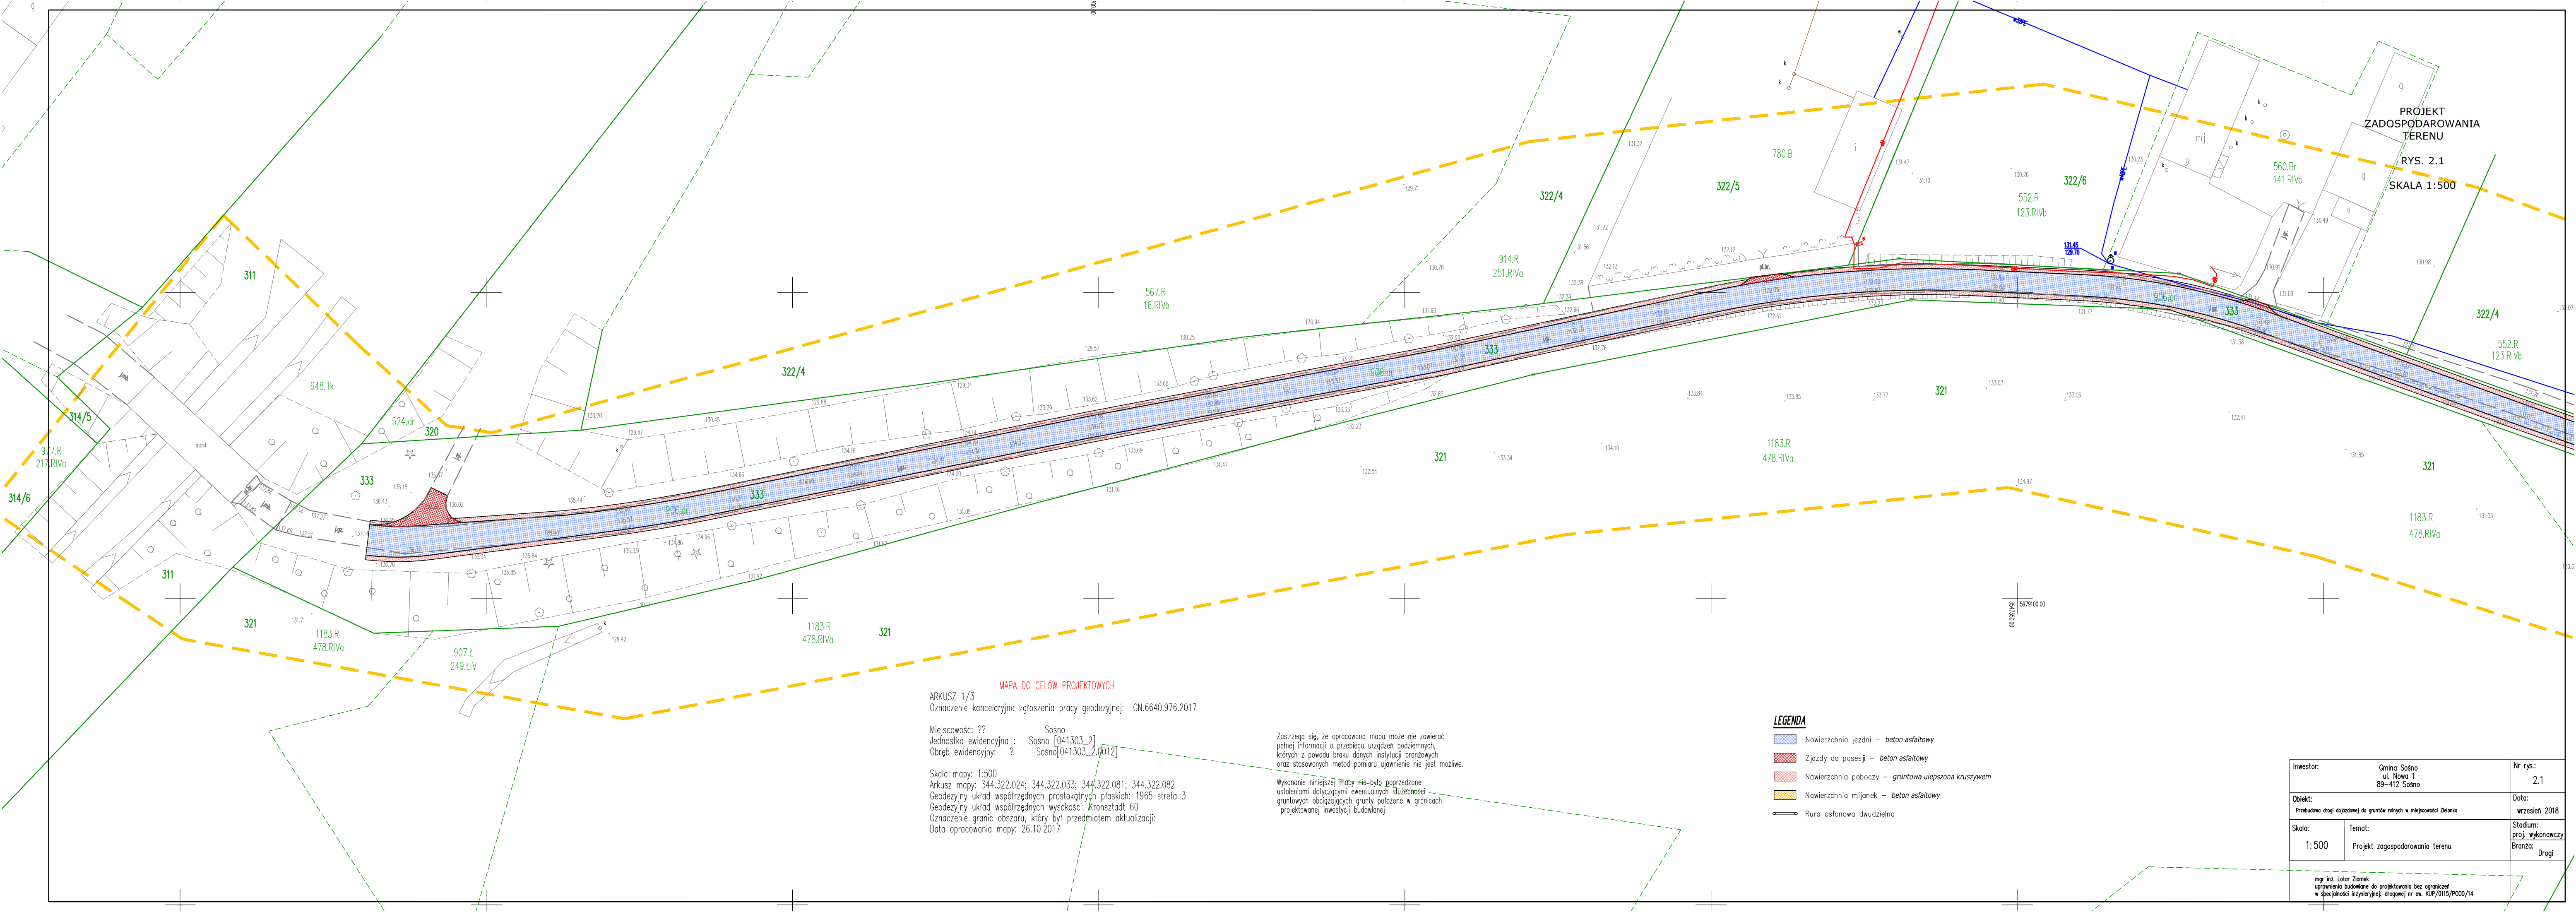

MAPA DO CELÓW PROJEKTOWYCH

ARKUSZ 1/3  
Oznaczenie kancelaryjne zgłoszenia pracy geodezyjnej: GN.6640.976.2017

Miejscowość: ?? Sośno  
Jednostka ewidencyjna : Sośno [041303\_2]  
Obręb ewidencyjny: ? Sośno[041303\_2.0012]

Skala mapy: 1:500  
Arkusz mapy: 344.322.024; 344.322.033; 344.322.081; 344.322.082  
Geodezyjny układ współrzędnych prostokątnych płaskich: 1965 strefa 3  
Geodezyjny układ współrzędnych wysokości: Kransztadt 60  
Oznaczenie granic obszaru, który był przedmiotem aktualizacji:  
Data opracowania mapy: 26.10.2017

Zastrzegam się, że opracowana mapa może nie zawierać  
pełnej informacji o przebiegu urządzeń podziemnych,  
których z powodu braku danych instytucji branżowych  
oraz stosowanych metod pomiaru ujawnienie nie jest możliwe.

Wykonanie niniejszej mapy nie było poprzedzone  
ustaleniami dotyczącymi ewentualnych służebności  
gruntowych obciążających grunty położone w granicach  
projektowanej inwestycji budowlanej

LEGENDA

- Nawierzchnia jezdni – beton asfaltowy
- Zjazdy do posesji – beton asfaltowy
- Nawierzchnia poboczy – gruntowa ulepszona kruszywem
- Nawierzchnia mijanek – beton asfaltowy
- Rura ostonowa dwudzielną

Inwestor:		Gmina Sośno ul. Nowa 1 89-412 Sośno	Nr rys:	2.1
Objekt:		Przebudowa drogi dojazdowej do gruntów rolnych w miejscowości Zielonka	Data:	wrzesień 2018
Skala:	Temat:	Stadium: proj. wykonawczy		
1:500	Projekt zagospodarowania terenu	Branża: Drogi		
mgr inż. Lator Ziomek uprawnienia budowlane do projektowania bez ograniczeń w specjalności inżynierskiej drogowej nr ew. KUP/0115/P000/14				