

MAPA DO CELÓW PROJEKTOWYCH

Oznaczenie kancelaryjne zgłoszenia pracy geodezyjnej: GN.6640.976.2017


Miejscowość: ?? Sośno
 Jednostka ewidencyjna : Sośno [041303_2]
 Obręb ewidencyjny: ? Sośno[041303_2.0012]

Skala mapy: 1:500
 Arkusz mapy: 344.322.024; 344.322.033; 344.322.081; 344.322.082
 Geodezyjny układ współrzędnych prostokątnych płaskich: 1965 strefa 3
 Geodezyjny układ współrzędnych wysokości: Kronsztadt 60
 Oznaczenie granic obszaru, który był przedmiotem aktualizacji:
 Data opracowania mapy: 26.10.2017

PROJEKT
 ZADOSPODAROWANIA
 TERENU

RYS. 2.3

SKALA 1:500

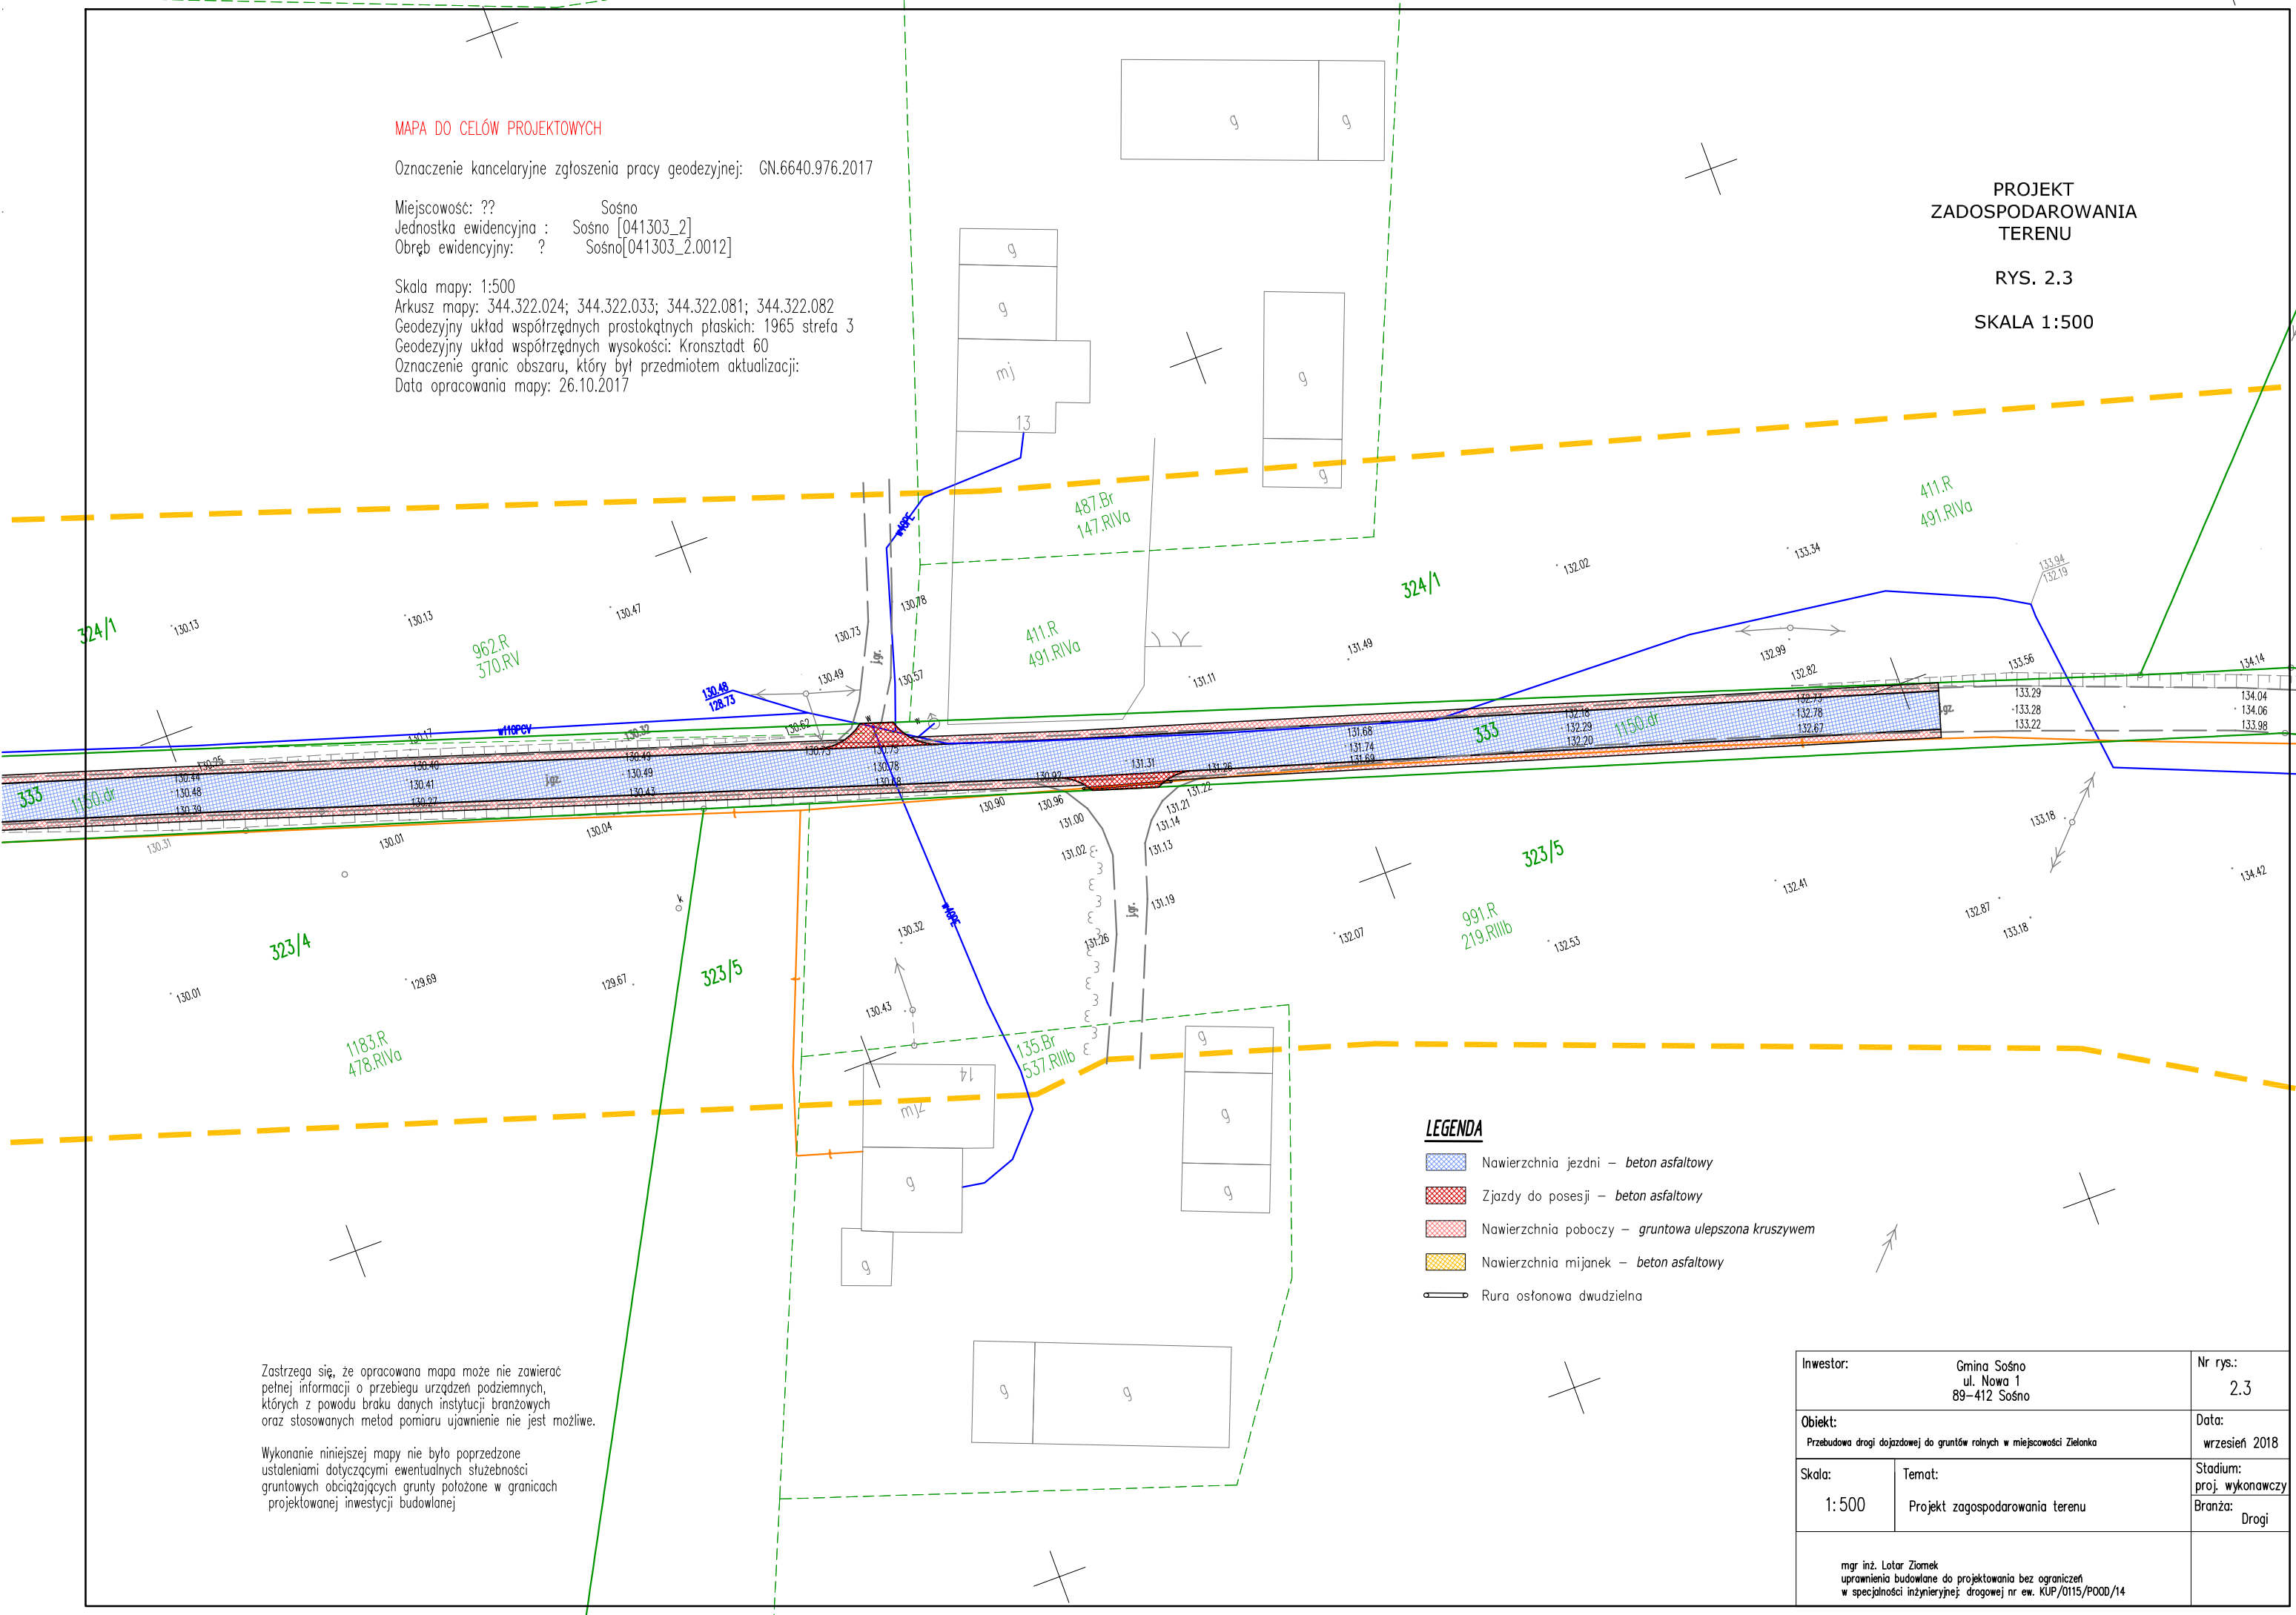

LEGENDA

- Nawierzchnia jezdni – beton asfaltowy
- Zjazdy do posesji – beton asfaltowy
- Nawierzchnia poboczy – gruntowa ulepszona kruszywem
- Nawierzchnia mijanek – beton asfaltowy
- Rura ostonowa dwudzielna

Zastrzegam się, że opracowana mapa może nie zawierać pełnej informacji o przebiegu urządzeń podziemnych, których z powodu braku danych instytucji branżowych oraz stosowanych metod pomiaru ujawnienie nie jest możliwe.

Wykonanie niniejszej mapy nie było poprzedzone ustaleniami dotyczącymi ewentualnych służebności gruntowych obciążających grunty położone w granicach projektowanej inwestycji budowlanej

Inwestor:	Gmina Sośno ul. Nowa 1 89-412 Sośno	Nr rys.:	2.3	
Objekt:	Przebudowa drogi dojazdowej do gruntów rolnych w miejscowości Zielonka		Data:	wrzesień 2018
Skala:	1:500	Temat:	Projekt zagospodarowania terenu	
			Stadium: proj. wykonawczy	
			Branża: Drogi	
mgr inż. Lota Ziomek uprawnienia budowlane do projektowania bez ograniczeń w specjalności inżyniernej drogowej nr ew. KUP/0115/P000/14				