

# Rzut parteru


skala: 1:100

LEGENDA:

 Przekrój ściany z betonu komórkowego


UWAGI:

1. Wszystkie wymiary podane są w centymetrach.
2. Stolarka okienna PCV
3. Drzwi wejściowe o profilach aluminiowych.
4. Ściany nośne z betonu komórkowego odn.500
5. Nadproża prefabrykowane typu L-19
6. Dcieplenie ścian zewnętrznych - 15cm styropian EPS70

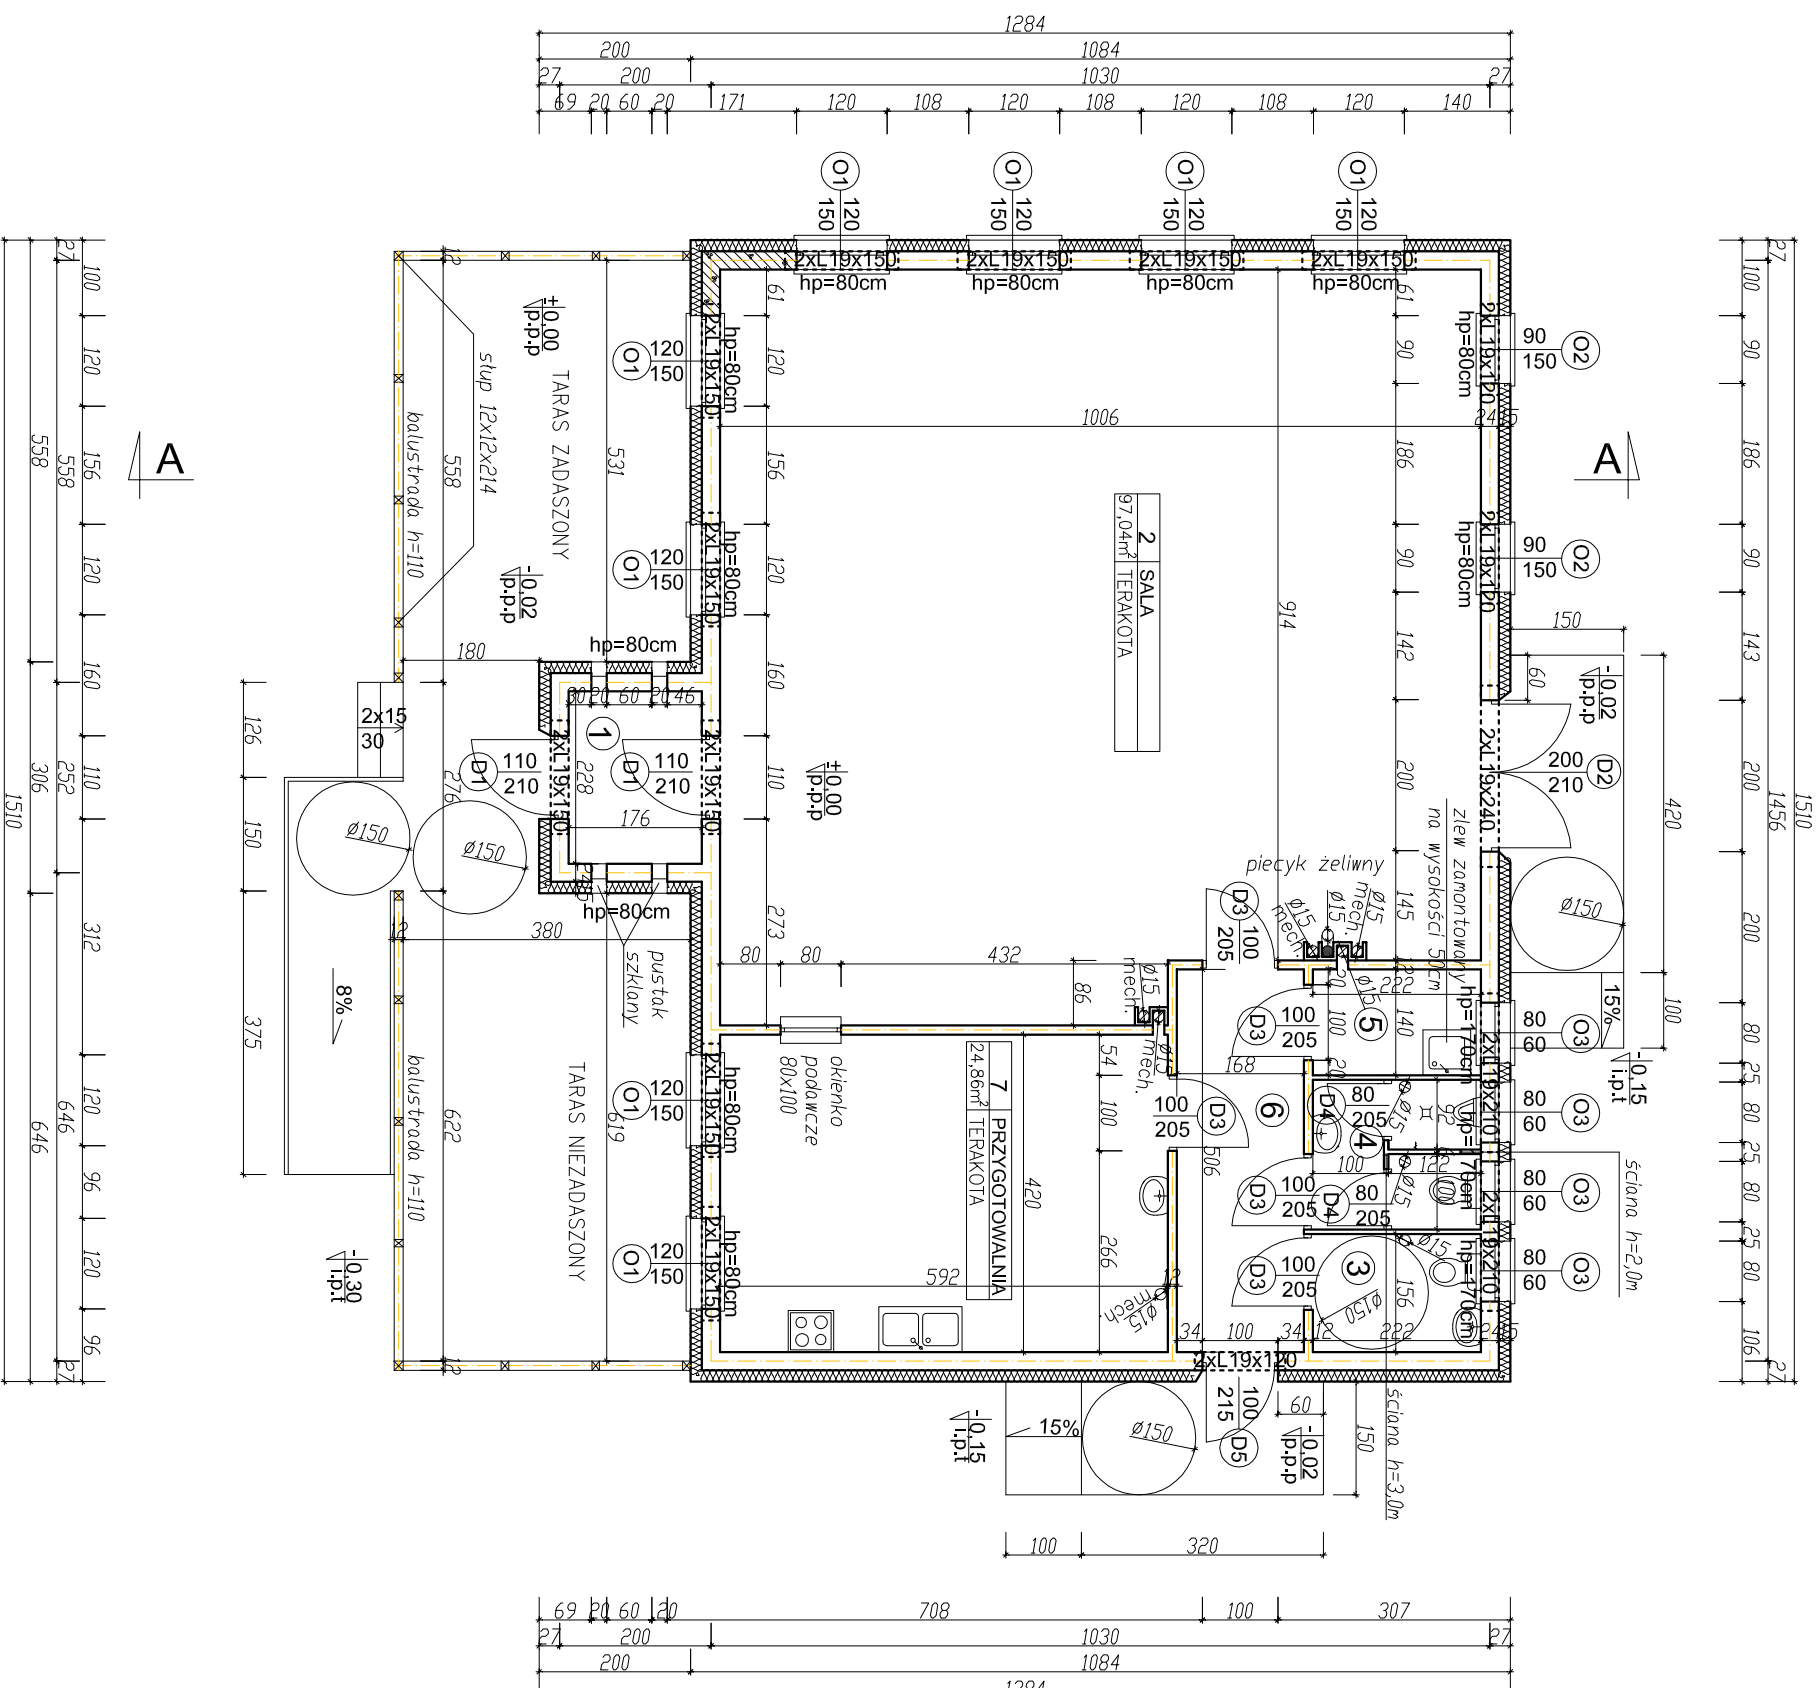

B I L A N S P O W I E R Z C H N I			
PARTER			
NR POM.	NAZWA POMIESZCZENIA	RODZAJU POSADZKI	POM. UŻYTK.
1	Wiatrołap	TERAKOTA	4,01
2	Salonik	TERAKOTA	97,04
3	Toaleta damska+niepełn.	TERAKOTA	3,45
4	Toaleta męska	TERAKOTA	4,39
5	Pomieszczenie gospodarcze	TERAKOTA	3,11
6	Korytarz	TERAKOTA	8,50
7	Przygotowania	TERAKOTA	24,86
OGÓLEM SUMA POWIERZCHNI			145,36

STATUS:  
**PROJEKT BUDOWLANY**

 **KRAJAN**  
PRZEDSIĘBIORSTWO PRODUKCYJNO-HANDLOWE  
KRAJAN Sp. z o.o.  
Wiślniewa 18  
89-400 Sępólno Krajeńskie  
t. 052 388 10 10  
e-mail: krajana@inbox.com  
www: www.pphkrajana.pl

INWESTOR:	GINNA SOŚNO UL. NOWA 1 89-412 SOŚNO						
OBIEKT:	BUDYNEK SOCJALNO-GOSPODARZY PRZY OBIEKCIE SPORTOWO-REKREACYJNYM WRAZ Z INFRASTRUKTURĄ TOWARZYSZĄCĄ						
LOKALIZACJA:	DZIEDNO dz. nr 98/4 i 76 (przyłącza) OBRĘB DZIEDNO 002 GINNA SOŚNO						
TYTUŁ RYS.:	RZUT PARTERU						
PROJEKTANT ARCHITEKT:	SPRAWOZDAJĄCY: mgr inż. Mirosława Piłarska Upi.Nr.472/88						
PROJEKTANT KONSTRUKCJA:	SPRAWOZDAJĄCY: mgr inż. Karol Sienkiewicz EUR ING Upi.Nr. KUP/0109/PWOK/08						
ASISTENT PROJEKTANTA KONSTRUKCJI:	mgr inż. Gabriela Szpajda						
SKALA	1:100	NR. PROJ.	/2016	NR. RYS.	1B	DATA	05.2016