




| | | | | | |
|-------------------|--|--|--|--|--|
| Rzędne drogi | | | | | |
| Rzędne terenu | | | | | |
| Różnica rzędnych | | | | | |
| Odsunięcia od osi | | | | | |

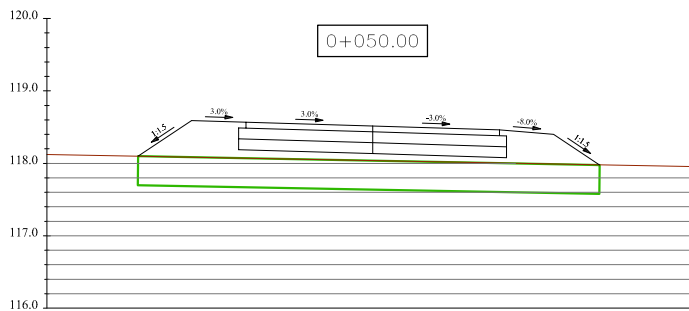

| | | | | | |
|-------------------|--|--|--|--|--|
| Rzędne drogi | | | | | |
| Rzędne terenu | | | | | |
| Różnica rzędnych | | | | | |
| Odsunięcia od osi | | | | | |

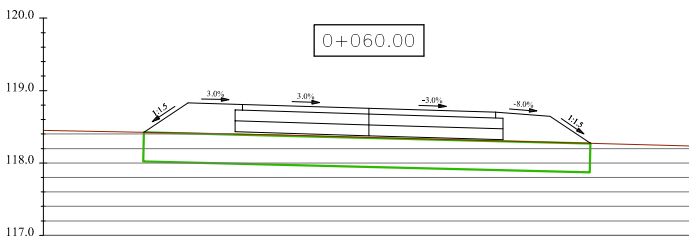

| | | | | | |
|-------------------|--|--|--|--|--|
| Rzędne drogi | | | | | |
| Rzędne terenu | | | | | |
| Różnica rzędnych | | | | | |
| Odsunięcia od osi | | | | | |

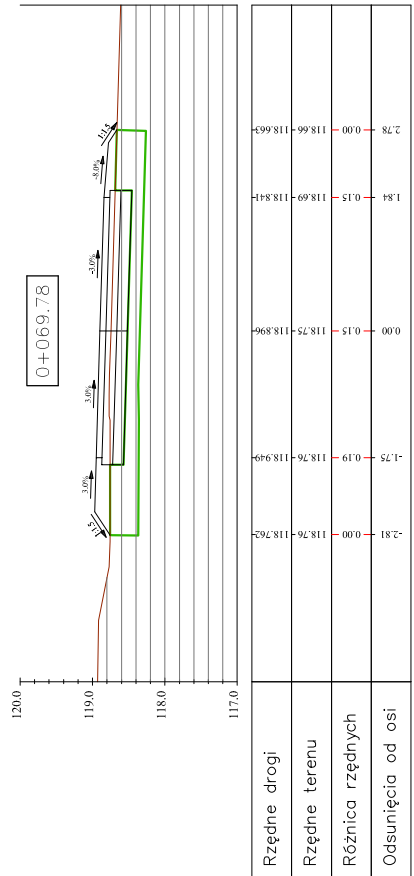

| | | | | | |
|-------------------|--|--|--|--|--|
| Rzędne drogi | | | | | |
| Rzędne terenu | | | | | |
| Różnica rzędnych | | | | | |
| Odsunięcia od osi | | | | | |

LEGENDA

Dodatkowy humus do usunięcia

**PRZEKROJE
POPZRZECZNE**

RYS. 4.2

SKALA 1:100

| | | | |
|---------------|-------|---|-----------------------|
| Inwestor: | | Gmina Sośno ul. Nowa 1 89-412 Sośno | Nr rys.: 4.2 |
| Objekt: | | Budowa wewnętrznej drogi gminnej. | |
| Skala: | 1:100 | Temat: | Przekroje poprzeczne. |
| Projektant: | | mgr inż. Dariusz Kędzióra uprawnienia budowlane nr KUP/0122/P00D/10 do projektowania bez ograniczeń w specjalności drogowej w zakresie dróg | |
| Sprawdzający: | | mgr inż. Łotar Ziomek uprawnienia budowlane do projektowania bez ograniczeń w specjalności inżynierskiej: drogowej nr ew. KUP/0115/P00D/14 | |
| | | Data: grudzień 2019 | |
| | | Stadium: proj. budowlany | |
| | | Branża: Drogi | |