


PRZEKRÓJ NORMALNY


Skala 1:30

RYS. 5

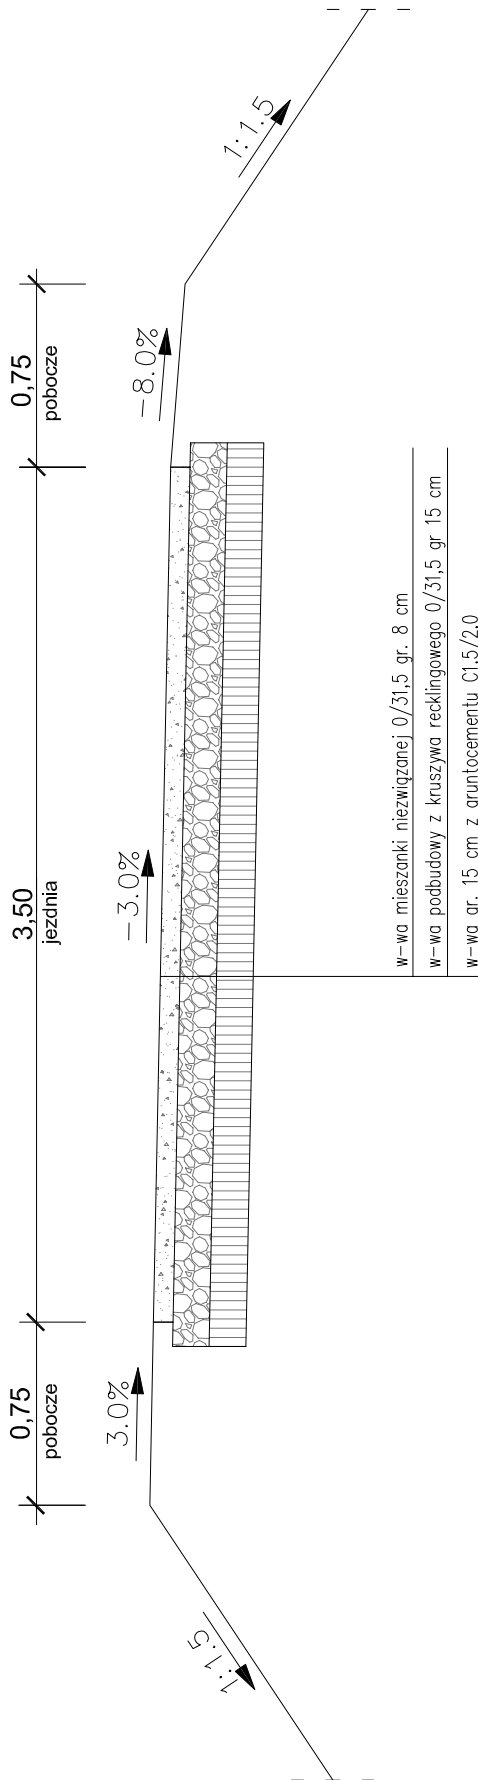

SZCZEGÓŁ KONSTRUKCYJNY

Skala 1:20

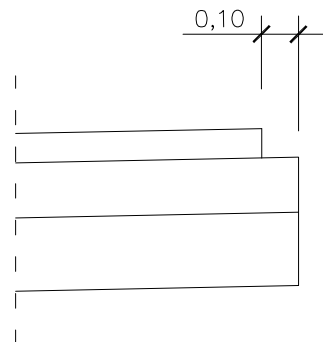

Inwestor: Gmina Sośno ul. Nowa 1 89-412 Sośno		Nr rys.: 5
Obiekt: Budowa wewnętrznej drogi gminnej		Data: grudzień 2019
Skala: 1:30/20	Temat: Przekrój normalny/Szczegół konstrukcyjny	Stadium: proj. budowlany
Projektant: mgr inż. Dariusz Kędziora uprawnienia budowlane nr KUP/0122/P000/10 do projektowania bez ograniczeń w specjalności drogowej w zakresie dróg		Branża: Drogi
Sprawdzający: mgr inż. Lotar Ziomek uprawnienia budowlane do projektowania bez ograniczeń w specjalności inżynierskiej drogowej nr ew. KUP/0115/P000/14		