


ODCINEK NR 1

Skala pionowa 1:50
Skala pozioma 1:500

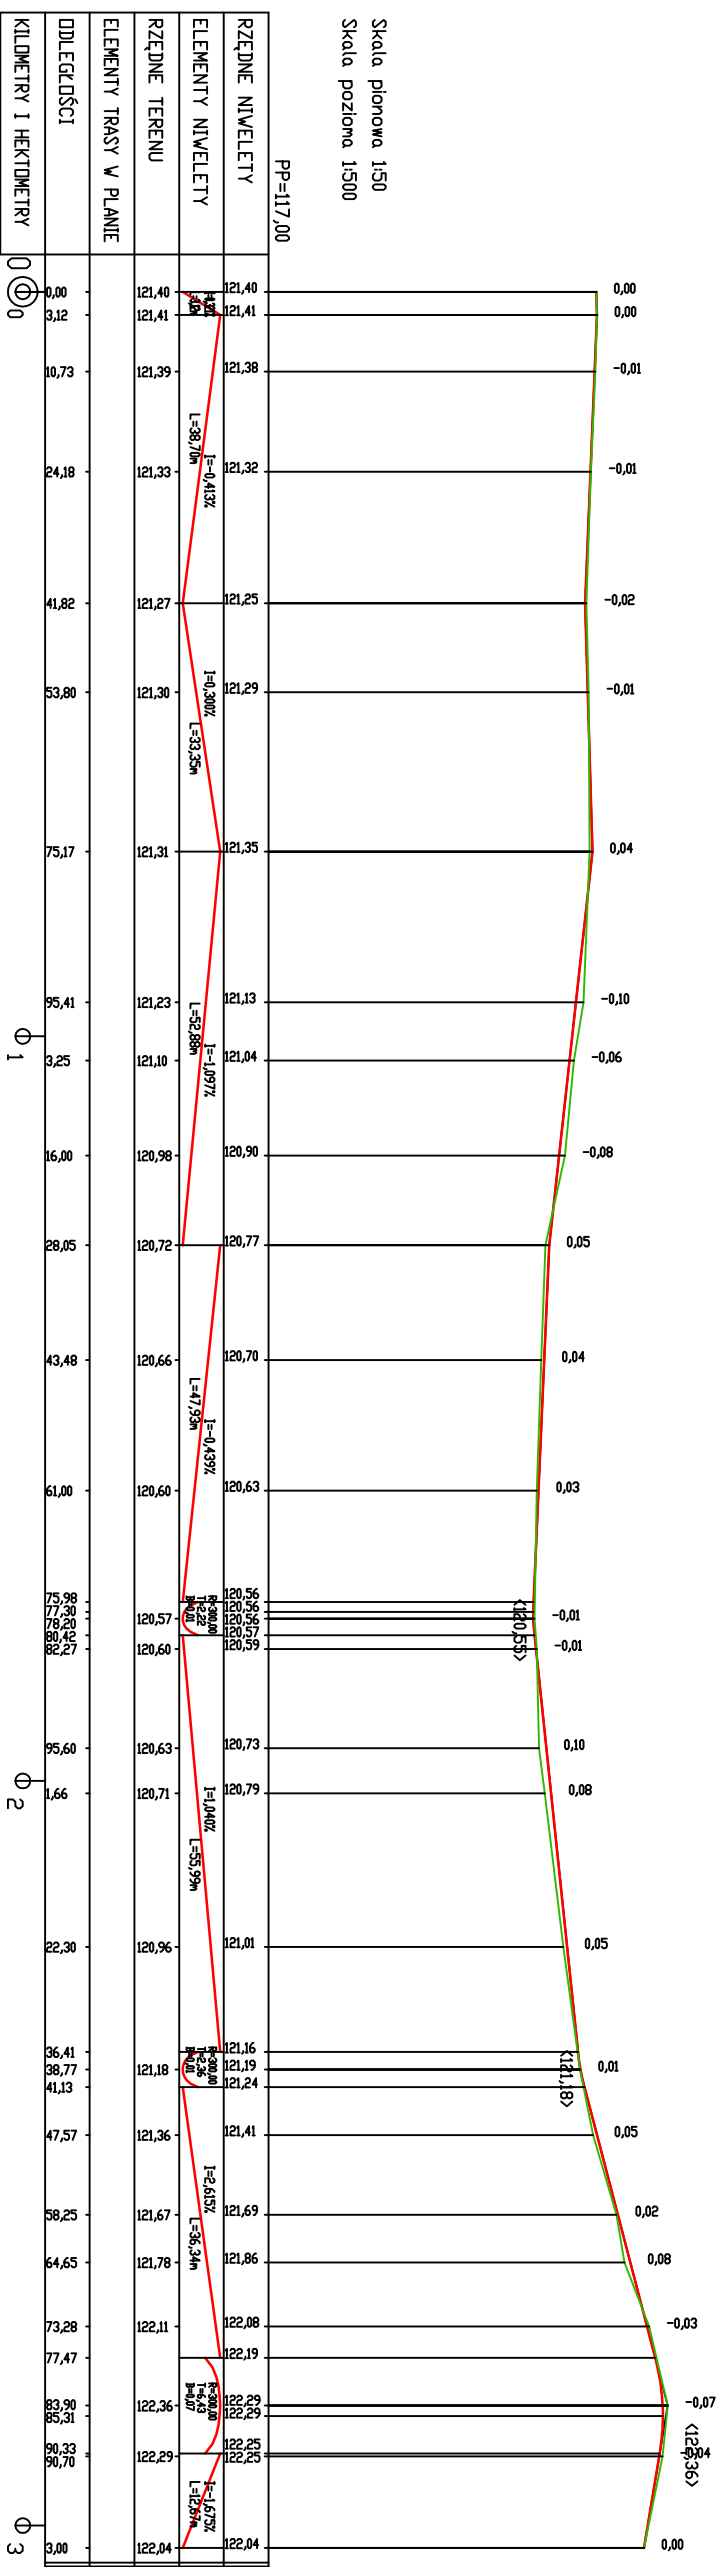

Temat opracowania:

Budowa ogólnodostępnych wewnętrznych dróg gminnych w m. Wielowicz, województwo kujawsko-pomorskie, powiat sępoleński, gmina Sosno, jednostka ewidencyjna Sosno 04/1303.2, ewidencyjnych: 10/0a i 2/7

Tytuł rysunku:	Profil podłużny - odcinek nr 1	Skala:	1:50 / 1:500	Nr rys.:	3.1
BD	mgr inż. Damian Kędziora	Data:	05.2020		
Projektował:	mgr inż. Marek Pachulski	Data:	05.2020		
BD	mgr inż. Edwin Ecyert	Data:	05.2020		
Sprawdził:		Data:			
BD		Data:			
Opracował:		Data:			