PRZEKRÓJ CHARAKTERYSTYCZNY NR 1

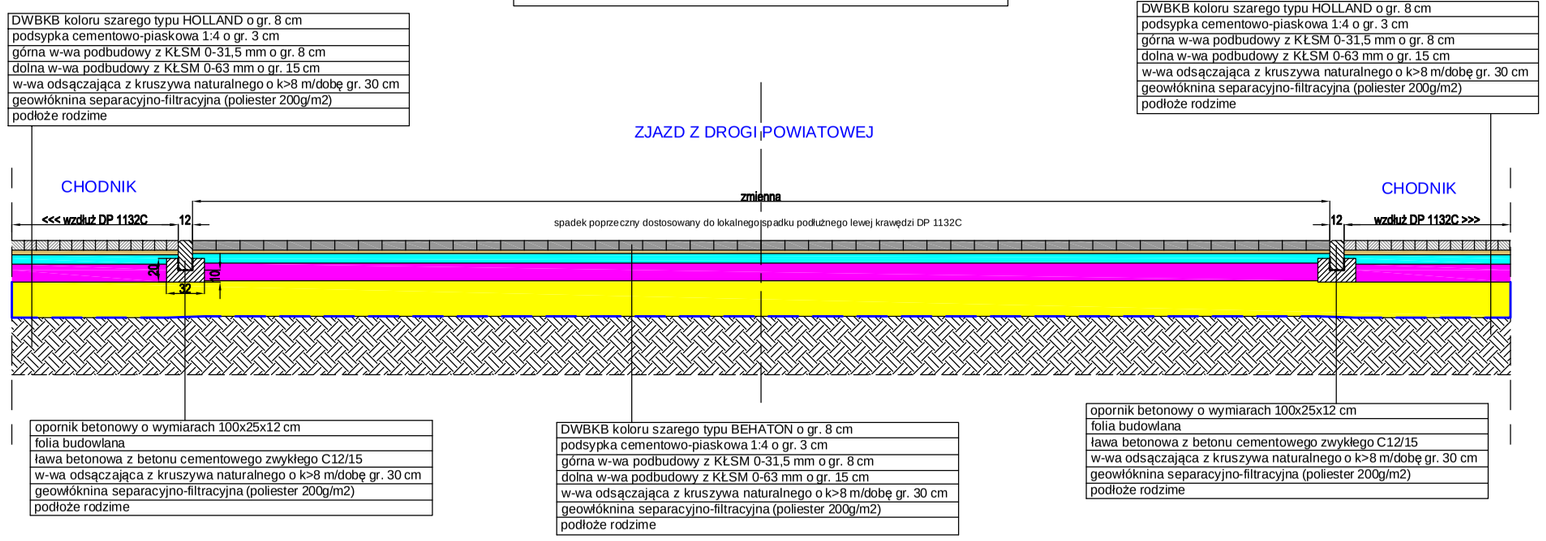

PRZEKRÓJ CHARAKTERYSTYCZNY NR 2

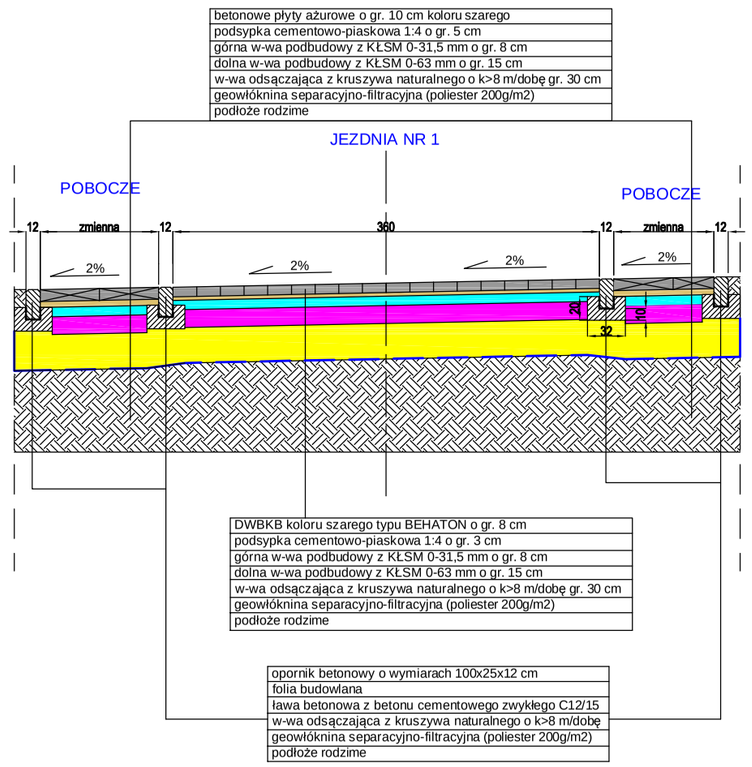

PRZEKRÓJ CHARAKTERYSTYCZNY NR 3

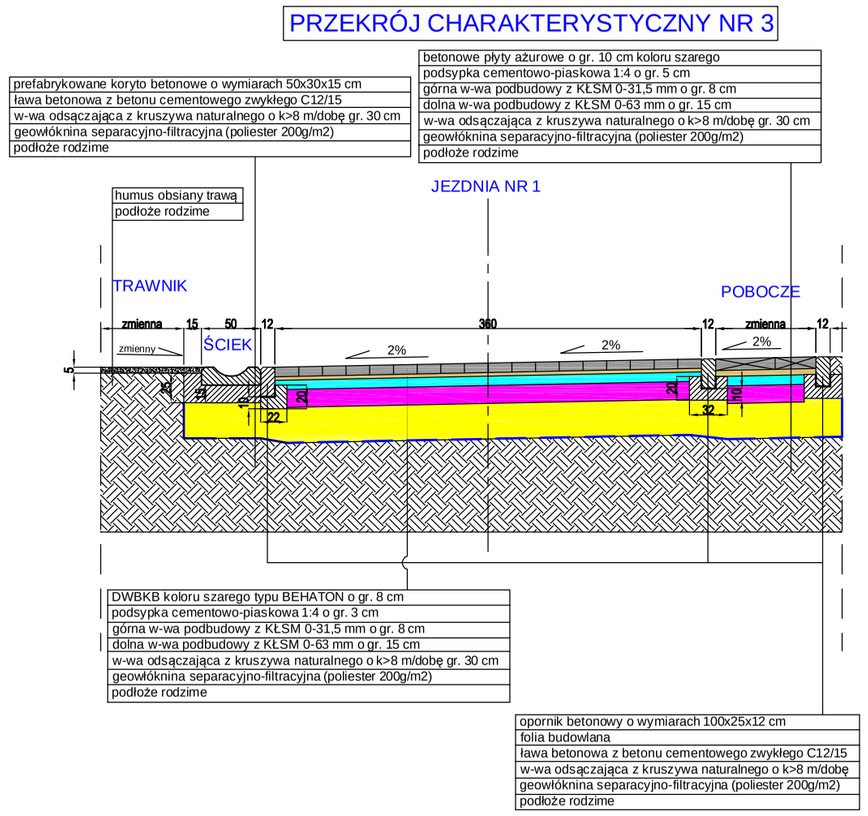

PRZEKRÓJ CHARAKTERYSTYCZNY NR 4

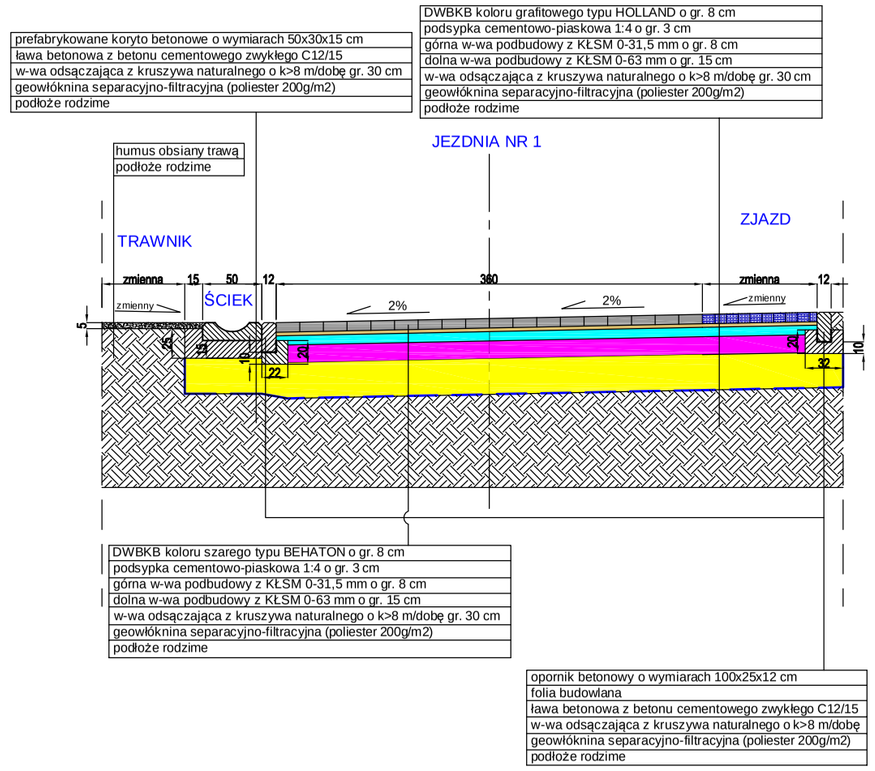

PRZEKRÓJ CHARAKTERYSTYCZNY NR 5

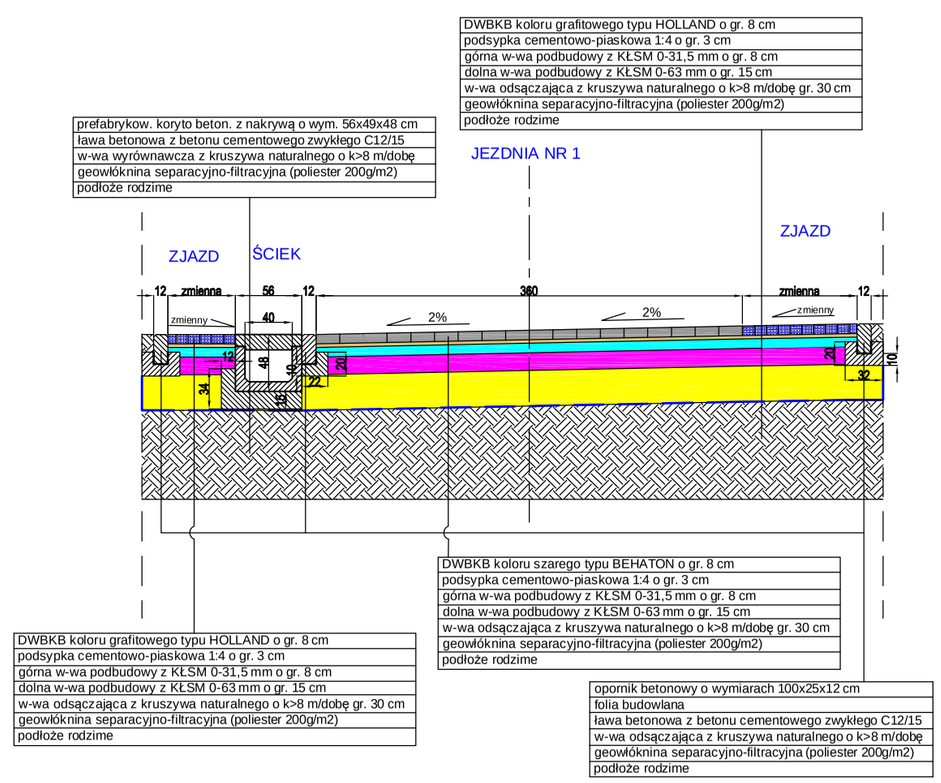

Temat opracowania:

Budowa ogólnodostępnych wewnętrznych dróg gminnych w m. Wielowicz, województwo kujawsko-pomorskie, powiat sępoleński, gmina Sośno, jednostka ewidencyjna Sośno 041303_2, obręb ewidencyjny Wielowicz 0018, działki o numerach ewidencyjnych: 10/5a i 267

Tytuł rysunku:	Skala:	Nr rys.:
Charakterystyczne przekroje konstrukcyjne	1 : 50	4.1

BD **Projektował:**	mgr inż. Dariusz KĘDZIORA uprawnienia budowlane nr KUP / 0122 / POOD / 10 do projektow. bez ograniczeń w specjalności drogowej w zakresie dróg	.	Data: 05.2020
BD **Sprawdził:**	mgr inż. Marek PACHOLSKI uprawnienia budowlane nr KUP / 0129 / PWOD / 05 do projektow. bez ograniczeń w specjalności drogowej w zakresie dróg		Data: 05.2020
BD **Opracował:**	inż. Edwin ECKERT uprawnienia budowlane nr GP-KZ-7342/278/92 w specjaln. konstr.-inżynieryjn. w zakresie dróg, nawierzchni koniskowych i mostów		Data: 05.2020