

DECYZJA

Na podstawie art. 39 ust. 3, 3a, 4 i 5, w związku z art. 19 ust. 2 pkt 3) ustawy z dnia 21 marca 1985 r. o drogach publicznych (Dz. U. z 2015 r., poz. 460 z późn. zm.), art. 104 § 1 ustawy z dnia 14 czerwca 1960 r. Kodeks postępowania administracyjnego (tekst jedn.: Dz. U. z 2016 r., poz. 23), § 140 rozporządzenia Ministra Transportu i Gospodarki Morskiej z dnia 2 marca 1999 r. w sprawie warunków technicznych, jakim powinny odpowiadać drogi publiczne i ich usytuowanie (tekst jedn.: Dz. U. z 2016 r., poz. 124) oraz Uchwały Nr 109/272/2014 Zarządu Powiatu w Sępólnie Krajeńskim z dnia 30 czerwca 2014 r. w sprawie upoważnienia dla dyrektora Zarządu Drogowego w Sępólnie Krajeńskim do załatwiania spraw należących do kompetencji zarządcy drogi, w tym do wydawania decyzji administracyjnych i postanowień,

po rozpatrzeniu sprawy z wniosku

z dnia: 01.08.2016 r. (data wpływu do tut. Zarządu Drogowego: 02.08.2016 r.);
dotyczącego: zezwolenia na lokalizację odcinka wodociągu w pasie drogowym drogi publicznej kategorii powiatowej klasy Z nr 1145 C relacji Zabartowo – Wąwelno – Wierzchucin Królewski, tj. działki o n-rach ewid.: 117/3 i 294, obręb ewid. Sitno, gmina Sośno;
przedstawionego pismem znak: n/d;
przez: Wójta Gminy Sośno
działającego w imieniu: Inwestora, tj. Gminy Sośno
z siedzibą przy ul. Nowej 1
89-412 Sośno;

zezwałam na

lokalizację urządzenia infrastruktury technicznej niezwiązanego z potrzebami zarządzania drogami lub potrzebami ruchu drogowego w pasie drogowym drogi publicznej kategorii powiatowej jw., w granicach działek o n-rach ewid.: 117/3 i 294, obręb ewid. Sitno, gmina Sośno, powiat sępoleński, województwo kujawsko – pomorskie, tj. odcinka przewodu rozdzielczej sieci wodociągowej (wodociągu), której celem będzie zasilenie budynków mieszkalnych w m. Sitno, gmina Sośno, o przebiegu zgodnym treścią projektu zagospodarowania terenu w skali 1:1000, tj. załącznika nr 1 do decyzji,

Powyższego dokonuję pod następującymi warunkami:

1. urządzenie projektować zgodnie z treścią obowiązujących przepisów;
2. odcinek przewodu sieci wodociągowej w granicach działek stanowiących pas drogowy DP nr 1145 C, przewidzieć do realizacji metodą wykopu otwartego z późniejszym przywróceniem terenu pasa drogowego do stanu pierwotnego;
3. włączenie projektowanego przewodu wodociągowego do istniejącej sieci wodociągowej realizować metodą wykopu otwartego, prowadzonego w sposób nie naruszający nawierzchni bitumicznej jezdni drogi;
4. urządzenie umieszczać na głębokości min. 1,20 m, licząc od najniższego poziomu terenu do góry urządzenia / rury osłonowej, na rzędnych wykluczających kolizję z istniejącym uzbrojeniem terenu;
5. projektowane urządzenie zabezpieczyć, w granicach pasa drogowego DP nr 1145 C, rurą osłonową na odcinku wskazanym z treści załącznika nr 1 do niniejszej decyzji;

6. umieszczane urządzenie oznakować taśmą ostrzegawczą;
7. wykopy pod infrastrukturę należy prowadzić w sposób nienaruszający granicy pasa drogowego;
8. jeżeli rozbudowa, przebudowa lub remont drogi wymagać będzie przełożenia urządzenia, to koszt takiego przełożenia poniesie jego właściciel;
9. Zarząd Drogowy w Sępólnie Krajeńskim nie bierze odpowiedzialności za uszkodzenie urządzenia podczas prowadzenia przez siebie robót na drodze, jeżeli urządzenie to zostanie umieszczone niezgodnie z warunkami niniejszego zezwolenia;
10. w przypadku ujawnienia uszkodzeń elementów drogi, będących następstwem wybudowania w/w urządzenia, ich likwidacja należyć będzie do właściciela tego urządzenia;
11. utrzymanie urządzenia należy do jego posiadacza;
12. w razie przeniesienia prawa własności do w/w urządzenia, nowy właściciel przejmie na siebie zobowiązania wynikające z niniejszej decyzji.

Przedmiotowa decyzja **nie jest zezwoleniem na zajęcie pasa drogowego** w celu wykonania robót związanych z umieszczeniem urządzenia w pasie drogowym;

Niniejsze zezwolenie daje jednocześnie **prawo do dysponowania nieruchomością** o n-rze ewid. 294, obręb ewid. Sitno, gmina Sośno, na cele budowlane;

Zezwolenie wygasa, jeżeli w ciągu 2 lat od jego wydania urządzenie nie zostanie wbudowane.

Działka o n-rze ewid. 117/3, obręb ewid. Sitno, gmina Sośno, stanowi pas drogowy drogi publicznej kategorii powiatowej nr 1145 C, jednakże jej właścicielem jest Gmina Sośno, z siedzibą przy ul. Nowej 1, 89-412 Sośno.

UZASADNIENIE

W dniu 2 sierpnia 2016 r. do tut. Zarządu Drogowego wpłynął wniosek kierowany przez Wójta Gminy Sośno, działającego w imieniu Inwestora, tj. Gminy Sośno, dotyczący zezwolenia na lokalizację odcinka przewodu rozdzielczej sieci wodociągowej w pasie drogowym drogi publicznej kategorii powiatowej klasy Z nr 1145 C relacji Zabartowo – Wąwelno – Wierzchucin Królewski, tj. w granicach działek o n-rach ewid.: 117/3 i 294, obręb ewid. Sitno, gm. Sośno, której celem będzie zasilenie budynków mieszkalnych zlokalizowanych w m. Sitno, gmina Sośno.

Zgodnie z art. 39 ust.1 pkt 1 ustawy o drogach publicznych zabronione jest lokalizowanie w pasie drogowym obiektów i urządzeń infrastruktury technicznej niezwiązanych z potrzebami zarządzania drogami lub potrzebami ruchu drogowego. Wyjątek stanowi zapis ust. 3 w/w przepisu, zgodnie z którym, w szczególnie uzasadnionych przypadkach umieszczenie w pasie drogowym urządzeń niezwiązanych z potrzebami drogowymi może nastąpić wyłącznie za zezwoleniem właściwego zarządcy drogi. Z przywołanych przepisów wynika jednoznacznie, iż ustawodawca w celu ochrony pasa drogowego przeznaczonego do prowadzenia ruchu lub postoju pojazdów oraz ruchu pieszych, wprowadził zakaz umieszczania w nim w/w urządzeń niezwiązanych z drogą oraz prowadzenia jakichkolwiek czynności, które mogłyby powodować niszczenie, uszkodzenie lub zmniejszenie trwałości drogi. Warunkiem odstępstwa od tego zakazu jest wystąpienie w konkretnej sprawie szczególnie uzasadnionego przypadku. Udzielenie zezwolenia winno mieć zatem charakter wyjątkowy.

Zgodnie z treścią § 140 rozporządzenia Ministra Transportu i Gospodarki Morskiej z dnia 2 marca 1999 r. w sprawie warunków technicznych, jakim powinny odpowiadać drogi publiczne i ich usytuowanie (tekst jedn.: Dz. U. z 2016 r., poz. 124), umieszczenie w pasie drogowym urządzeń infrastruktury technicznej nie związanej z drogą nie może naruszać elementów technicznych drogi oraz nie może przyczyniać się do czasowego lub trwałego zagrożenia bezpieczeństwa ruchu drogowego albo zmniejszenia wartości użytkowej drogi oraz ograniczać możliwości przebudowy albo re-

Sporządziła: (RR) Olga Eckert – inspektor ZD

Stwierdzam zgodność kserokopii
z oryginałem

Znak sprawy: ZD-RR.713.01.59.2016.OE
Strona: 2/4

Henryk Kozłowski
Sępólno dn

montu drogi, a także nie może wpływać negatywnie na system korzeniowy drzew rosnących w pasie drogowym.

W uznaniu organu, w niniejszej sprawie zachodzą przesłanki określone w art. 39 ust. 3 oraz art. 43 ust. 2 ustawy o drogach publicznych, uzasadniające wyrażenie zgody na lokalizowanie w pasie drogowym drogi publicznej kategorii powiatowej urządzenia infrastruktury technicznej niezwiązanego z gospodarką drogową, tj. wnioskowanego odcinka przewodu rozdzielczej sieci wodociągowej.

Usytuowanie przedmiotowego we wnioskowanej lokalizacji tj. w obrębie zjazdu publicznego o nawierzchni gruntowej oraz w nieutwardzonym poboczu gruntowym nie wpłynie negatywnie na funkcjonowanie układu drogowego oraz nie ograniczy możliwości przebudowy albo remontu drogi (co jest dodatkowo zgodne z przepisami przywołanego powyżej rozporządzenia Ministra Transportu i Gospodarki Morskiej), pod warunkiem zachowania przez Inwestora narzuconych w niniejszej decyzji warunków.

Za podjętym rozstrzygnięciem przemawia również fakt, iż przedmiotowa sieć wodociągowa (z wyłączeniem jej części przebiegającej przez działki stanowiące pas drogowy DP nr 1145 C) jest inwestycją o znaczeniu gminnym, dla której Wójt Gminy Sośno prowadzi postępowanie administracyjne (RI.6733.5.2016) sprawie wydania decyzji o ustaleniu lokalizacji inwestycji celu publicznego.

Dodatkowo lokalizacja wnioskowanego odcinka przewodu rozdzielczej sieci wodociągowej w pasie drogowym drogi publicznej kategorii powiatowej (działki o n-rach ewid.: 117/3 i 294, obręb ewid. Sitno) jest zgodna z zapisami Uchwały Nr X/61/15 Rady Gminy Sośno z dnia 29 października 2015 r. w sprawie uchwalenia miejscowego planu zagospodarowania przestrzennego „Park Wiatro- wy Sośno IV” dla terenów położonych w gminie Sośno, stanowiącymi, iż w obszarze wymienionego pasa drogowego (oznaczenie KDZ1) dopuszcza się lokalizowanie urządzeń i sieci infrastruktury technicznej, w tym nie związanych z obsługą drogi.

Zważając na powyższe postanowiono orzec, jak w sentencji.

Z up. Zarządu Powiatu
inż. Edwin Eckert
Dyrektor Zarządu Drogowego

POUCZENIE

Na podstawie art. 39 ust. 3a ustawy o drogach publicznych poucza się Inwestora o obowiązku:

1. **dokonania** zgłoszenia budowy albo wykonywania robót budowlanych lub uzyskania pozwolenia na budowę przedmiotowego urządzenia;
2. **uzgodnienia** opracowanego projektu przewodu rozdzielczej sieci wodociągowej nn z tut. Zarządem Drogowym, o ile będzie wymagane uzyskanie pozwolenia na budowę;
3. **wystąpienia** do tut. Zarządu Drogowego z wnioskiem o wydanie zezwolenia na zajęcie pasa drogowego DP nr 1145 C w celu prowadzenia robót budowlanych oraz na umieszczenie w nim projektowanego urządzenia.

Nie wypełnienie przez Inwestora obowiązku dopełnienia narzuconych w niniejszej decyzji warunków, skutkować będzie zastosowaniem art. 162 Kodeksu postępowania administracyjnego, tj. uchyleniem, bądź wygaśnięciem przedmiotowej decyzji administracyjnej.

Od niniejszej decyzji Stronie służy odwołanie do Samorządowego Kolegium Odwoławczego w Bydgoszczy, za moim pośrednictwem, w terminie 14 dni od dnia jej doręczenia.

Wniesienie odwołania zwolnione jest od opłaty skarbowej.

Zgodnie z treścią pkt 44 ppkt 2 poz. 9 części III załącznika do ustawy z dnia 16 listopada 2006 r. o opłacie skarbowej (tekst jedn.: Dz. U. z 2015, poz. 783), opłaty skarbowej nie pobrano.

Załączniki:

1. Projekt zagospodarowania terenu w skali 1:1000 z naniesioną trasą odcinka wodociągu w granicach pasa drogowego DP nr 1145 C (załączniki nr I do decyzji).

Otrzymują:

1. Strona: Wójt Gminy Sośno, z siedzibą przy ul. Nowej 1, 89-412 Sośno;
2. a/a

Stwierdzam zgodność kserokopii
z oryginałem

Henryk Kozłowski

Sępólno dn.

MAPA UZGODNIENIOWA PROJEKTU ZAGOSPODAROWANIA TERENU PRZEBIEG TRASY PRZEWODU WODOCIĄGOWEGO

LEGENDA

Uzbrojenie istniejące

- W-90 Przewód wodociągowy Ø 90 PVC
- eANN Kabel energetyczny
- t Kabel telekomunikacyjny
- W-32 Przyłącze wody Ø 32

Uzbrojenie projektowane

- Ø 90 Przewód wody Ø 90 PVC
- Ø 32 Przyłącze wody Ø 32 PE-HD


Inne oznaczenia

- Budynek objęty projektem

Załącznik nr 1
do decyzji nr 20-RR.713.01.59.2016.OE
z dnia 22 sierpnia 2016r.
Z up. Zarządu Powiatu

inż. Edwin Eckert
Dyrektor Zarządu Drogowego

wykonanie odcinka z zastąpieniem
odcinka rury ostrowej
(prowadzić bez naruszania bitumiczne
nawierzchni jezdni drogi)

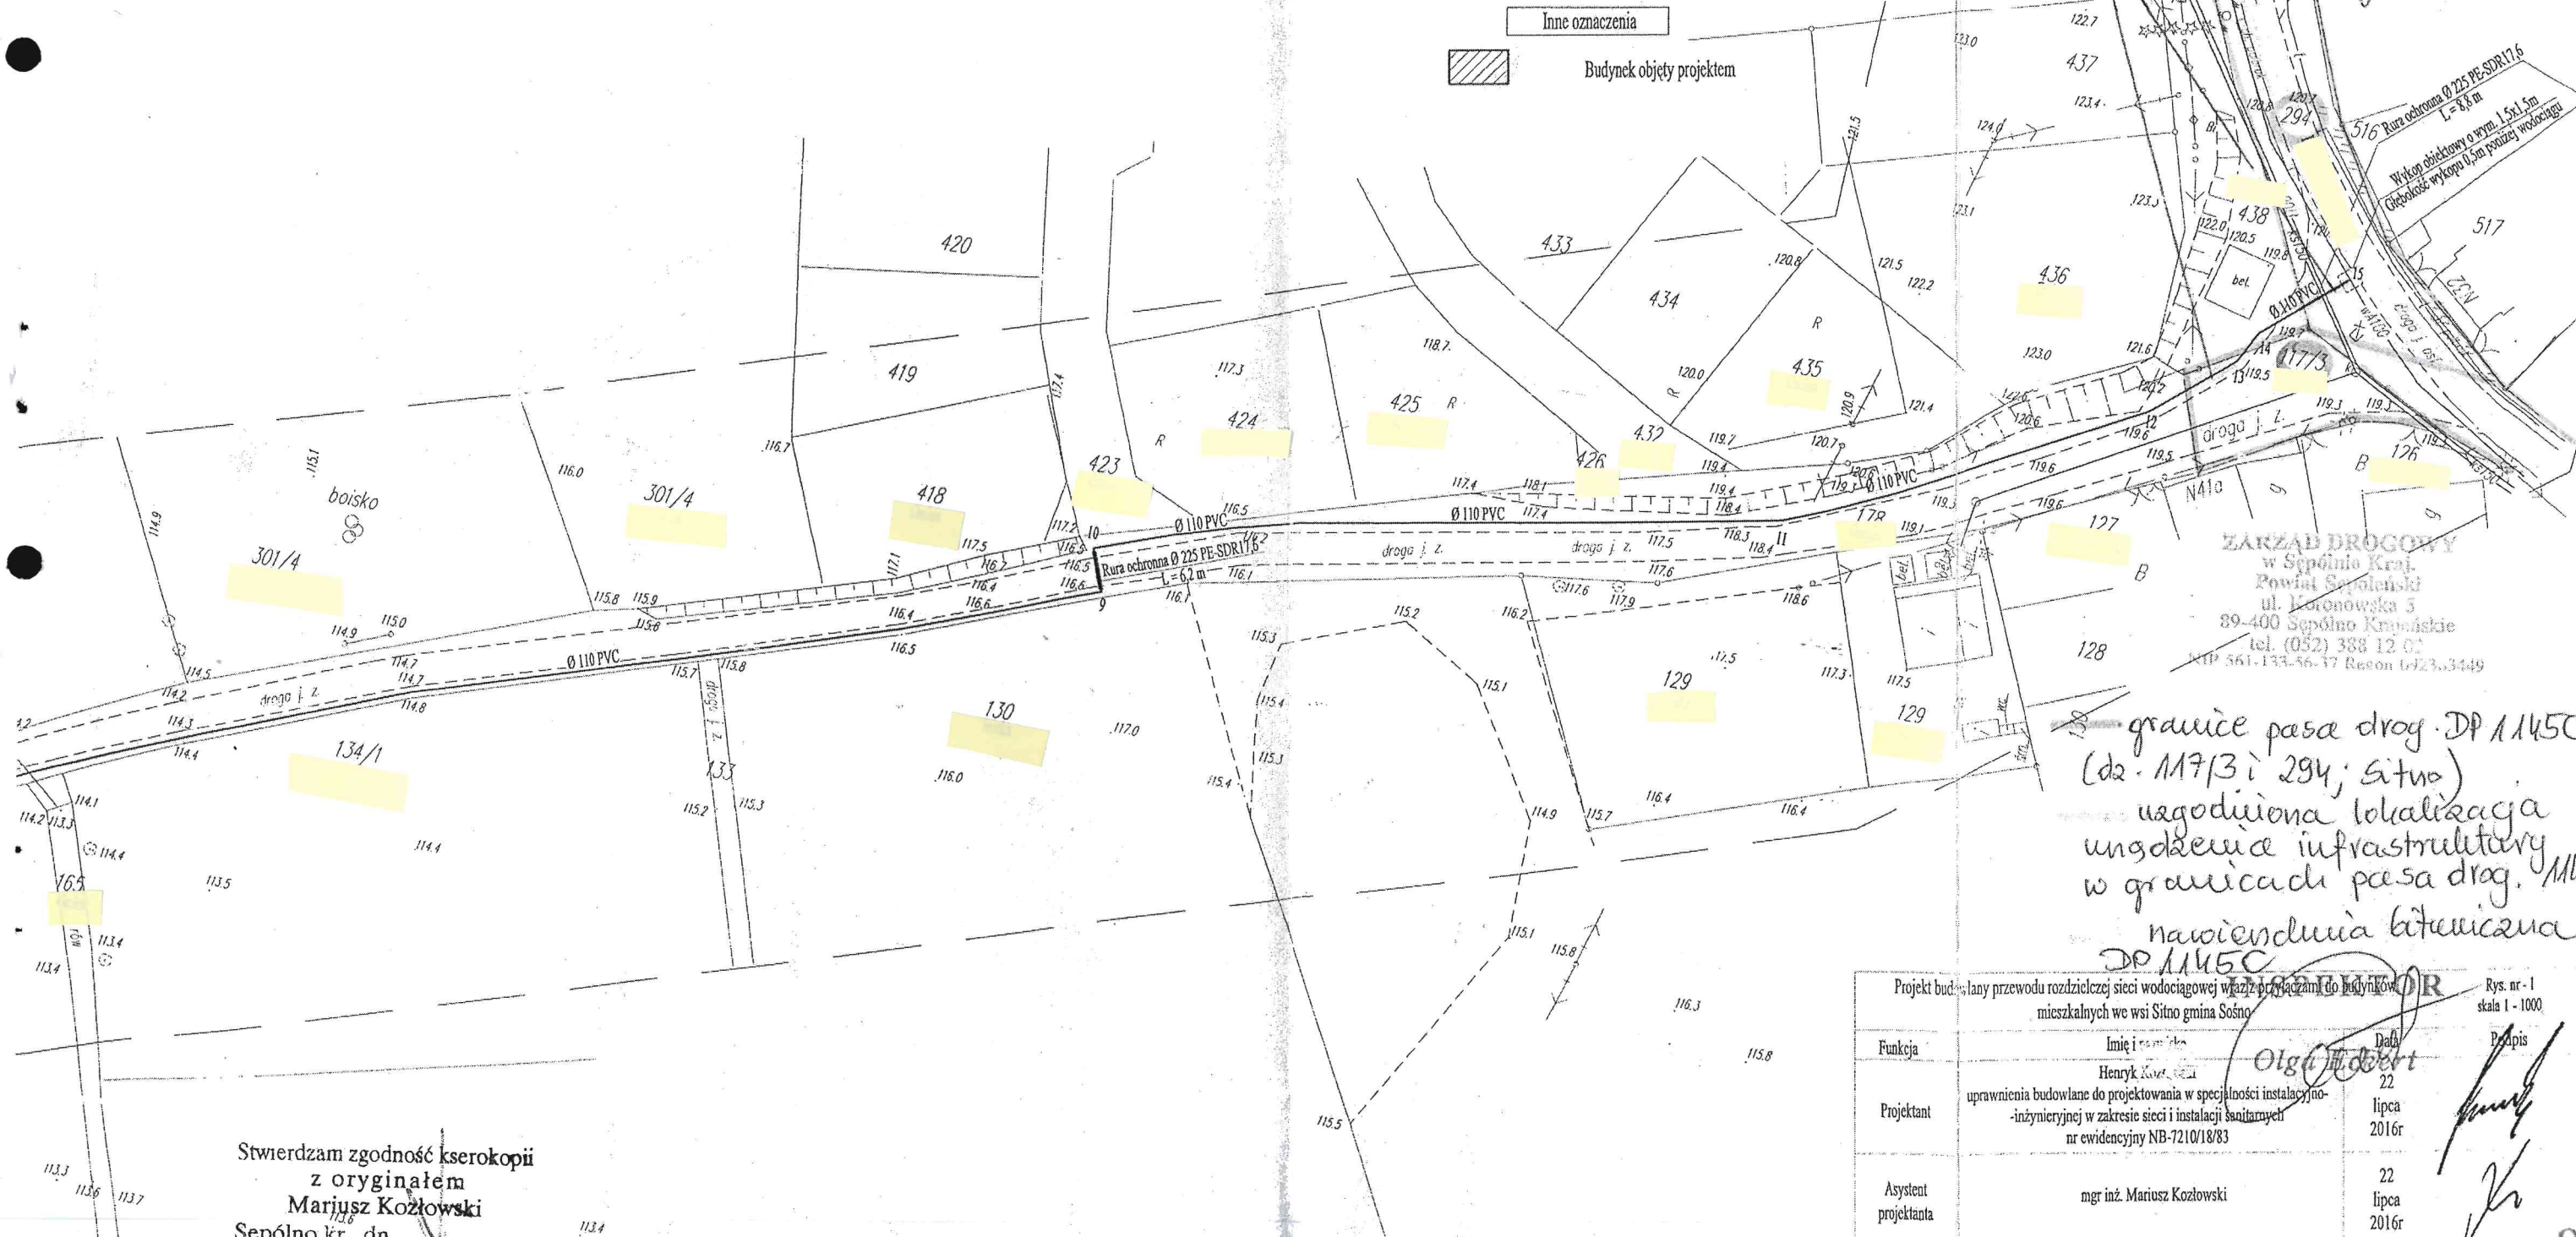

ZARZĄD DROGOWY
w Sępólnie Krai.
Powiat Sępoleński
ul. Koronowska 3
89-400 Sępólno Krajeńskie
tel. (052) 388 12 01
KIP 561-133-56-17 Rezon 6923-3449

granicę pasa drog. DP 1145C
(dz. 117/3 i 294; Sitno)
uzgodniona lokalizacja
ustrojenia infrastruktury
w granicach pasa drog. M15
nawierzchnia bitumiczna
DP 1145C

Stwierdzam zgodność kserokopii
z oryginałem
Mariusz Kozłowski
Sępólno Kr., dn.

Projekt budowlany przewodu rozdzielczej sieci wodociągowej wraz z przyłączami do budynków mieszkalnych we wsi Sitno gmina Sośno	Imię i nazwisko Henryk Kozłowski	Data 22 lipca 2016r.	Rys. nr-1 skala 1:1000
Funkcja	Projektant	Przepis	
Projektant	uprawnienia budowlane do projektowania w specjalności instalacyjno-inżynierskiej w zakresie sieci i instalacji sanitarnych nr ewidencyjny NB-7210/8/83		
Asystent projektanta	mgr inż. Mariusz Kozłowski	22 lipca 2016r.	