

# MAPA DO CELÓW PROJEKTOWYCH

Identyfikator zgłoszenia pracy geodezyjnej: 6640.695.2020

Miejscowość: Sośno

Jednostka ewidencyjna : Sośno [041303\_2]

Obręb ewidencyjny: Sośno [0012]

Skala mapy: 1:500

Arkusz mapy: 6.199.18.12.2.4












Geodezyjny układ współrzędnych prostokątnych płaskich: 2000 strefa 6


Geodezyjny układ współrzędnych wysokości: Kronsztadt 60

Oznaczenie granic obszaru, który był przedmiotem aktualizacji:

Data opracowania mapy: 20.07.2020 r.

## LEGENDA:

-  nawierzchnia jezdni z betonowej kostki brukowej typu EKO-KWADRAT o gr. 8 cm koloru szarego
-  nawierzchnia zjazdów z betonowej kostki brukowej typu HOLLAND o gr. 8 cm koloru szarego
-  nawierzchnia chodnika z betonowej kostki brukowej typu HOLLAND o gr. 6 cm koloru szarego
-  nawierzchnia poboczy - elokrata o wytrzymałości na ściskanie min. 2500 kN/m2 wypełniona kruszywem naturalnym
-  krawężnik betonowy wystający o wym. 100x30x15 cm
-  krawężnik betonowy skośowy o wym. 100x30/22x15 cm
-  krawężnik betonowy najazdowy o wym. 100x22x15 cm
-  opornik betonowy o wym. 100x25x12 cm
-  obrzeża betonowe o wym. 100x30x8 cm
-  oś jezdni
-  istniejące uliczne studzienki deszczowe do przebudowy

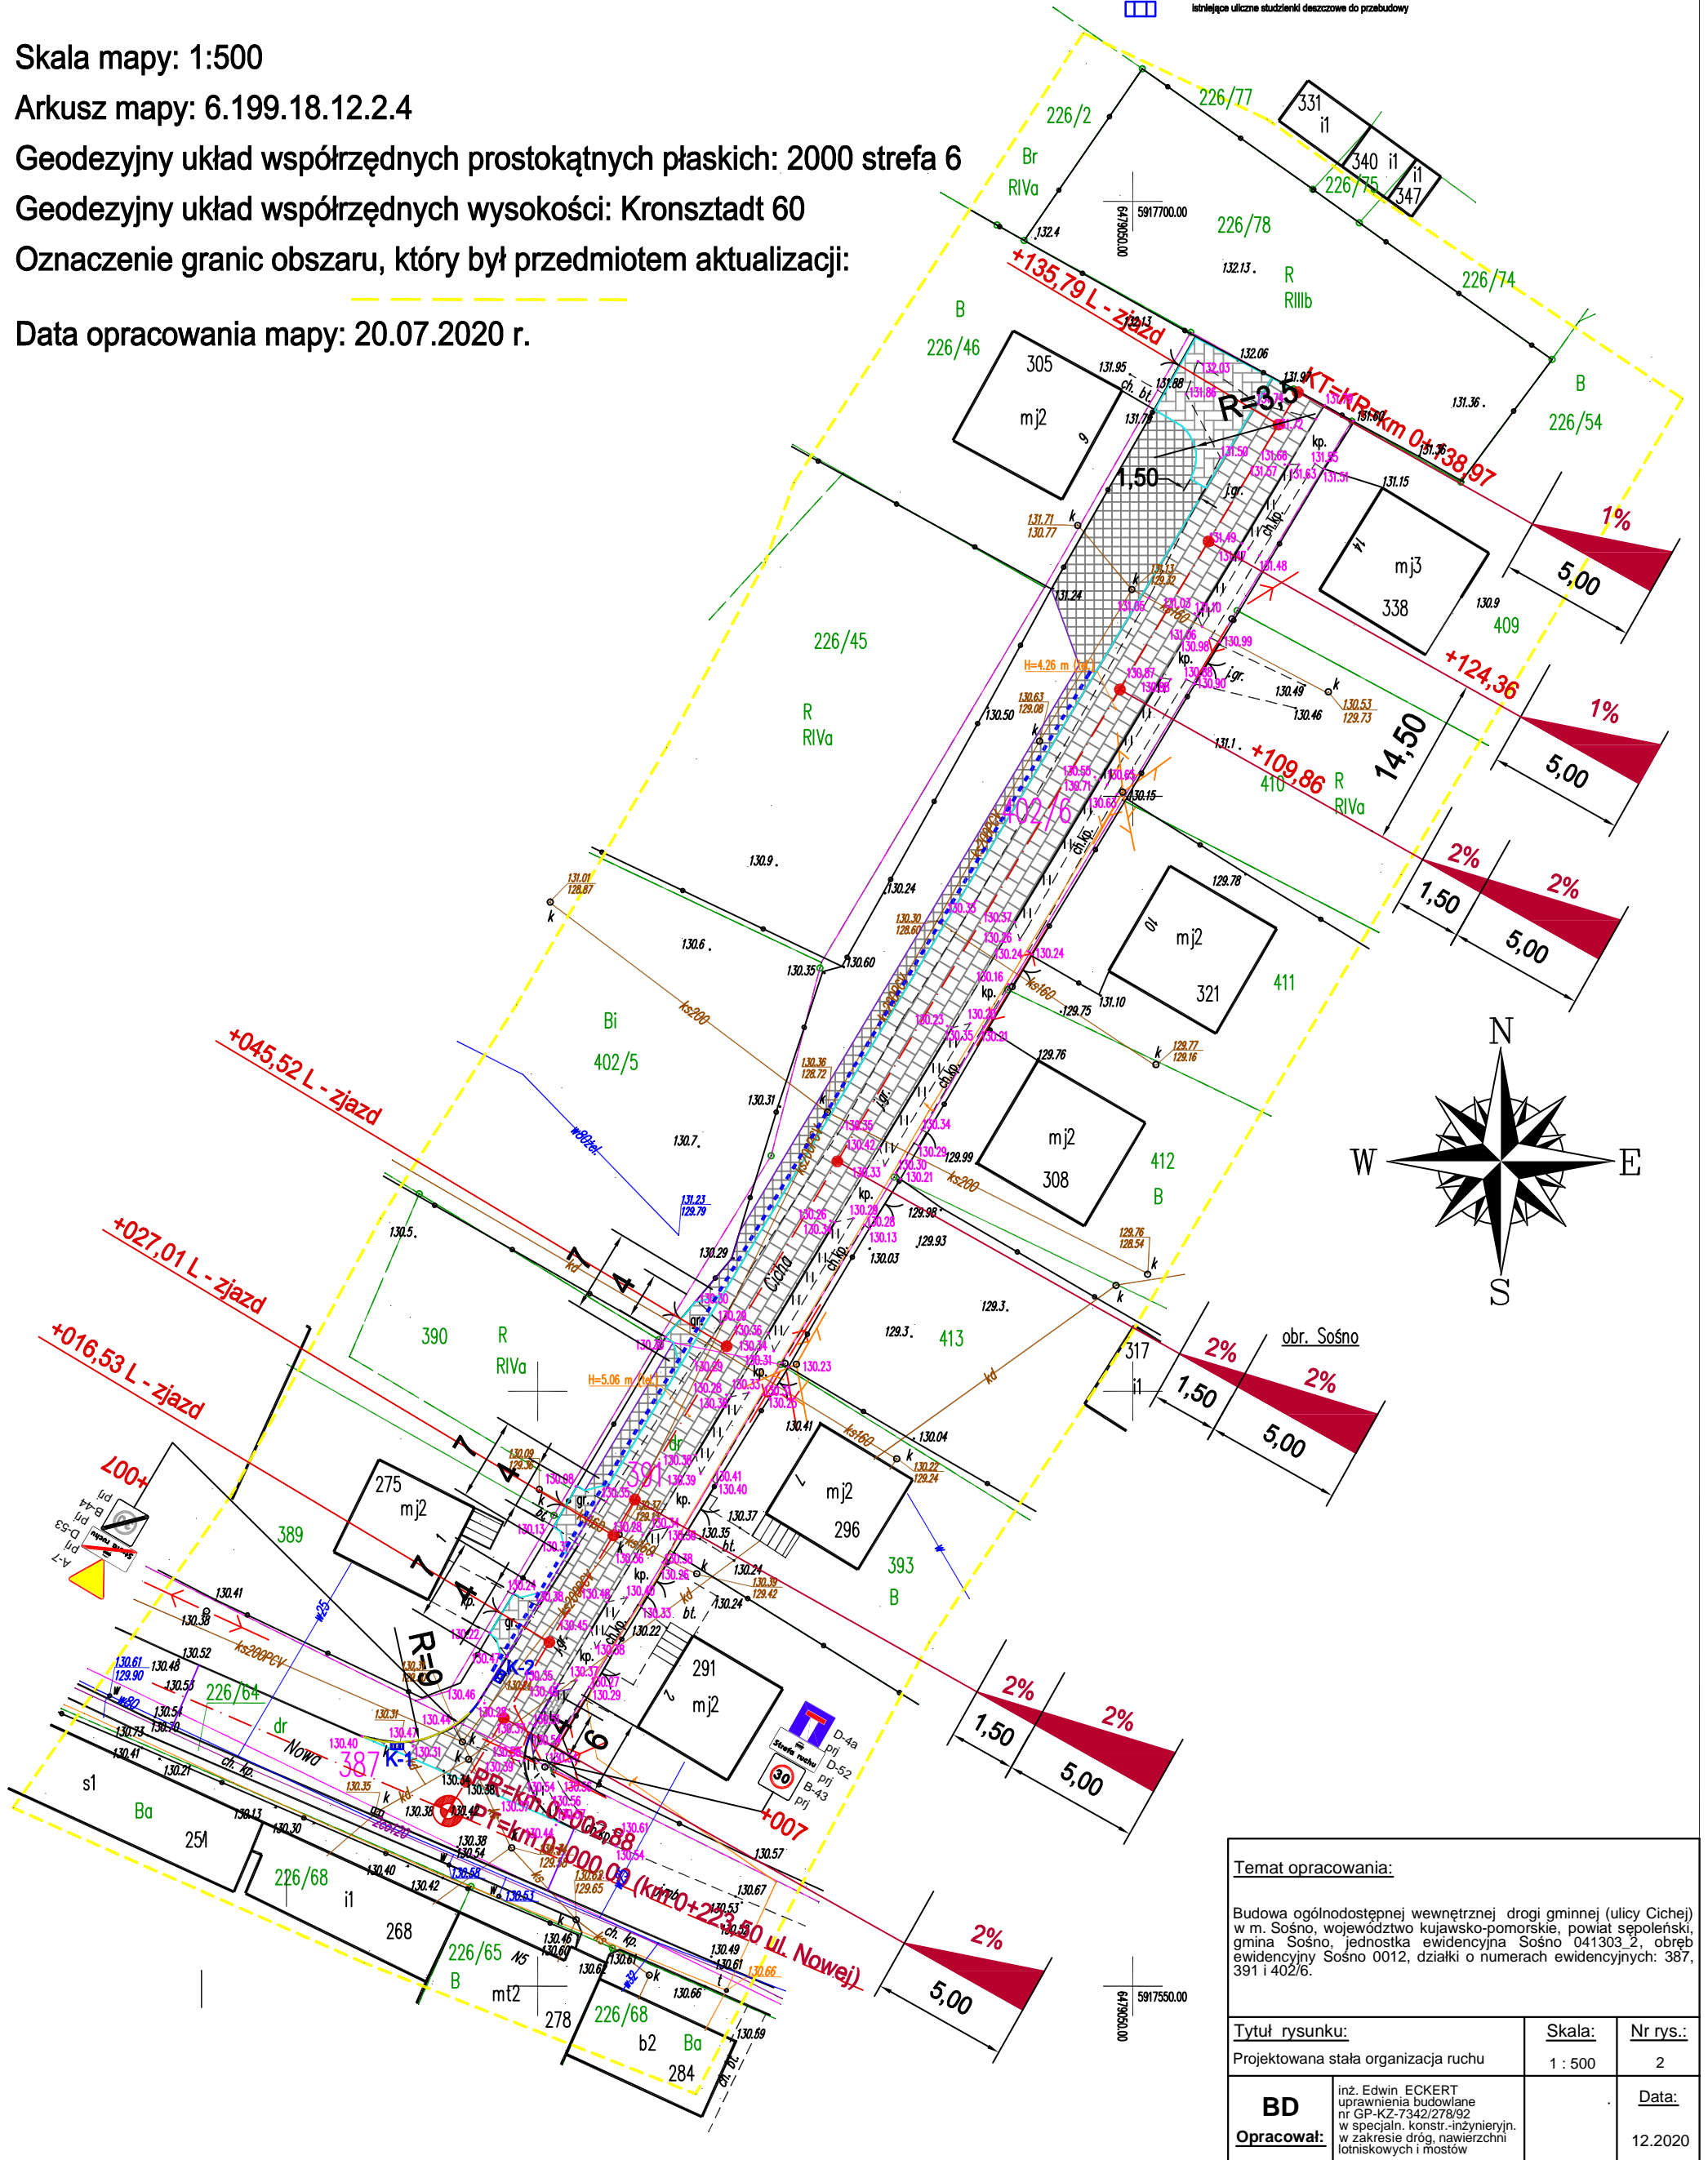

Temat opracowania:		
Budowa ogólnodostępnej wewnętrznej drogi gminnej (ulicy Cichej) w m. Sośno, województwo kujawsko-pomorskie, powiat sepoleński, gmina Sośno, jednostka ewidencyjna Sośno 041303_2, obręb ewidencyjny Sośno 0012, działki o numerach ewidencyjnych: 387, 391 i 402/6.		
Tytuł rysunku:	Skala:	Nr rys.:
Projektowana stała organizacja ruchu	1 : 500	2
<b>BD</b> Opracował:	inż. Edwin ECKERT uprawnienia budowlane nr GP-KZ-7342/278/92 w specj. konstr.-inżynierijn. w zakresie dróg, nawierzchni lotniskowych i mostów	Data: 12.2020