




**PRZEKRÓJ CHARAKTERYSTYCZNY NR 1**

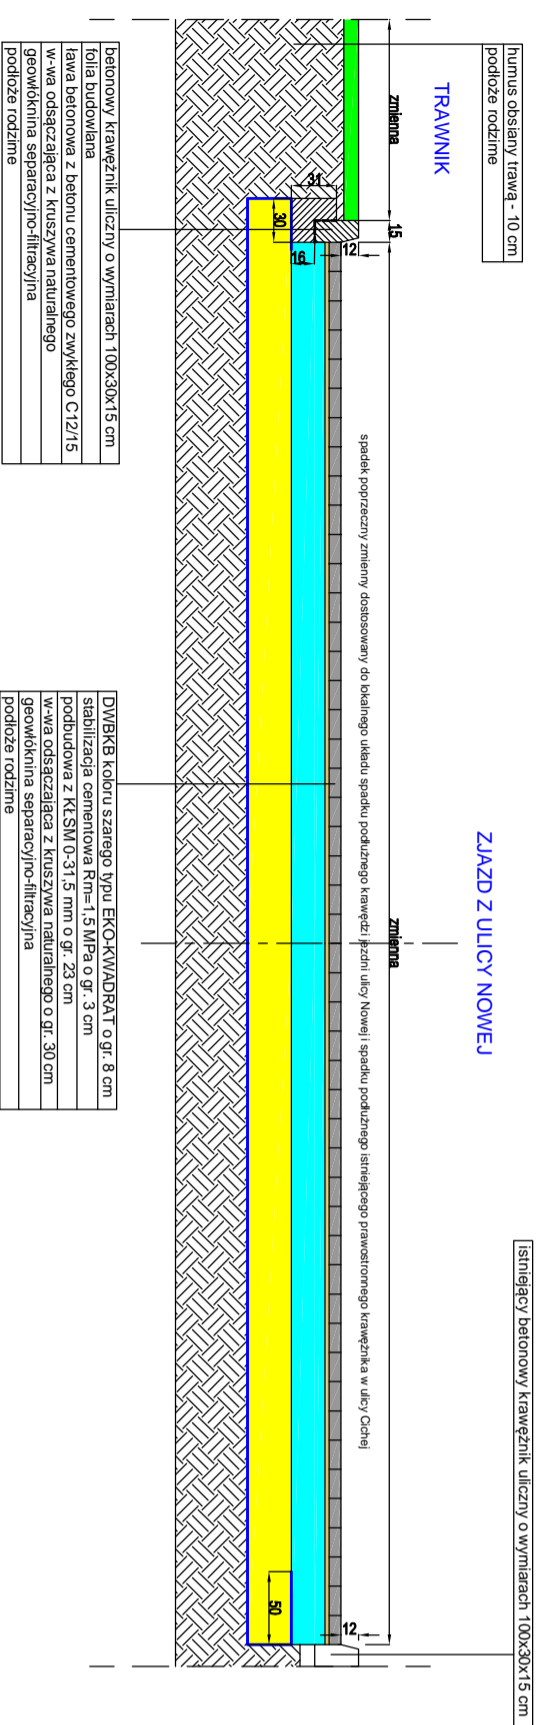


**PRZEKRÓJ CHARAKTERYSTYCZNY NR 4**

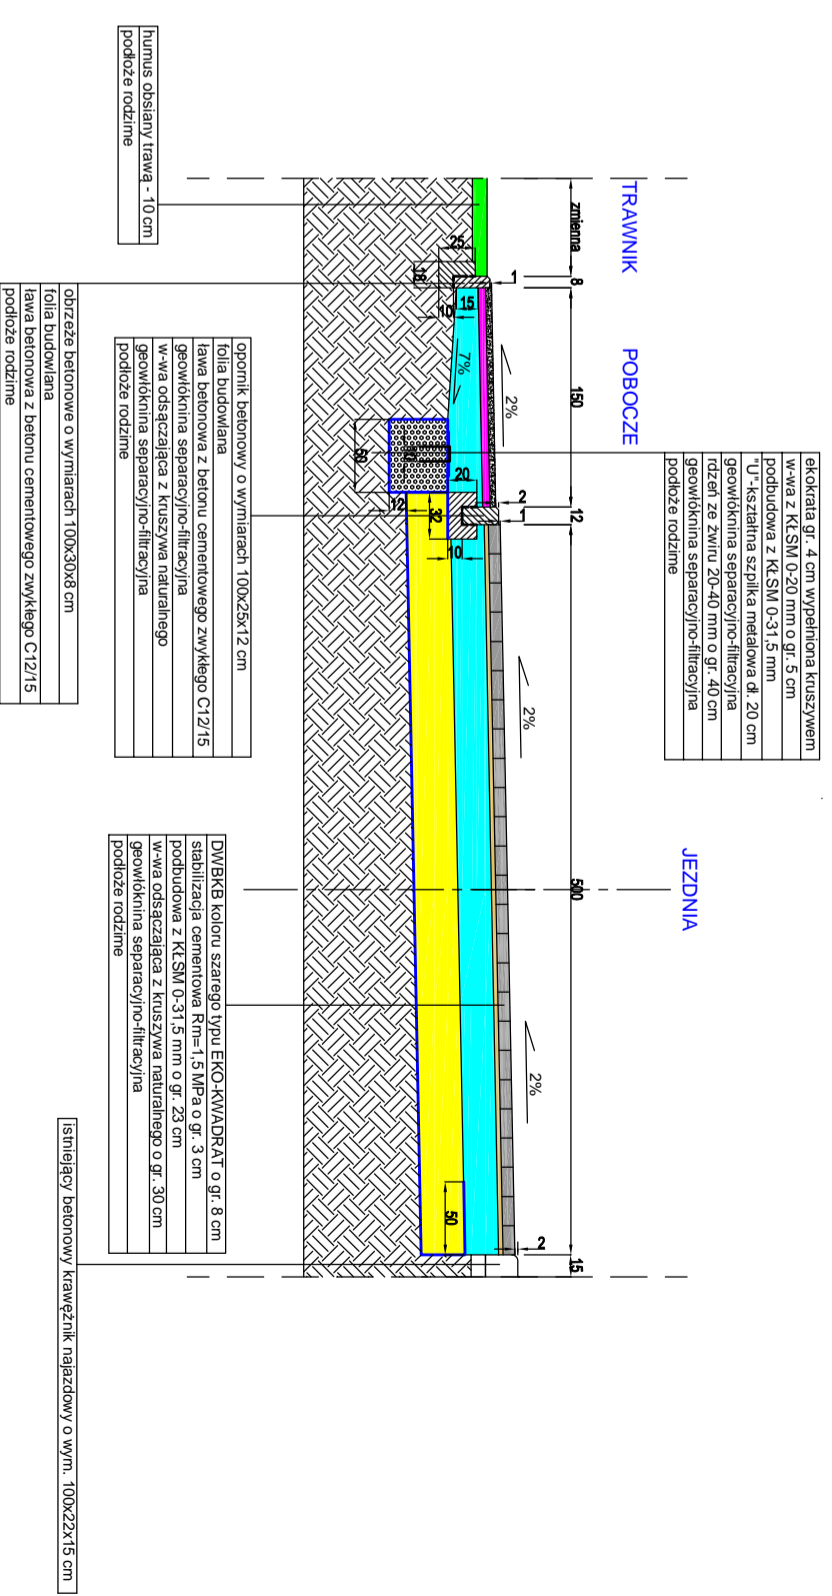


**PRZEKRÓJ CHARAKTERYSTYCZNY NR 2**

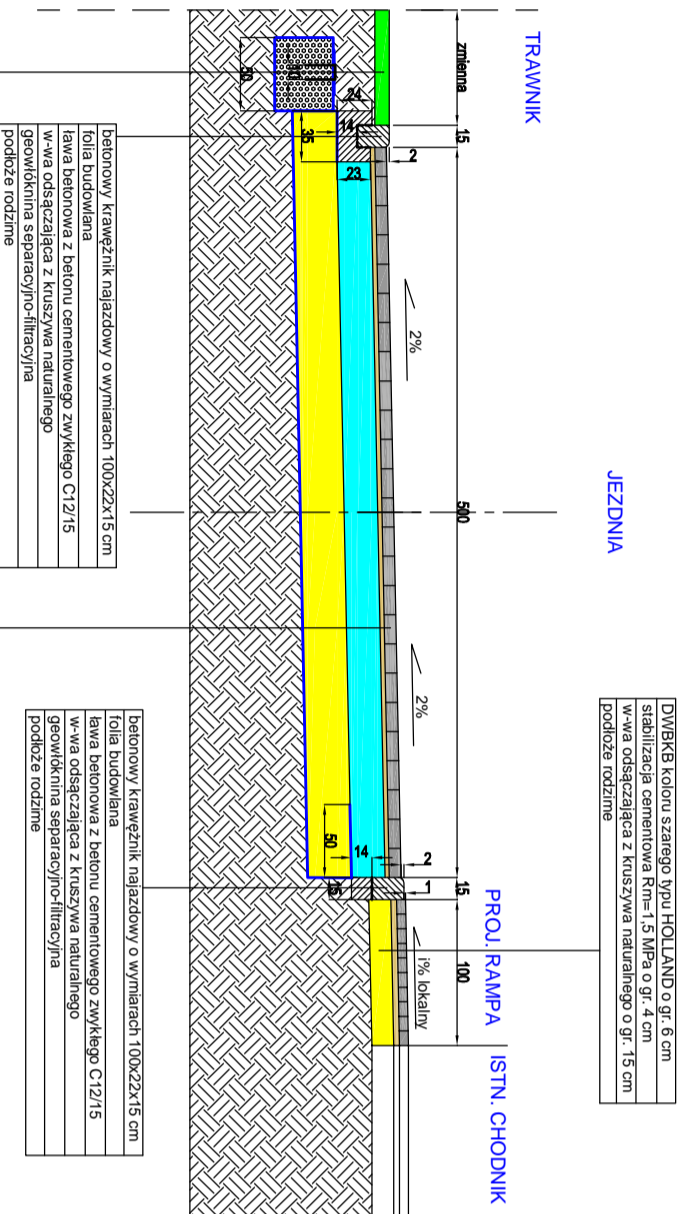

**PRZEKRÓJ CHARAKTERYSTYCZNY NR 5**

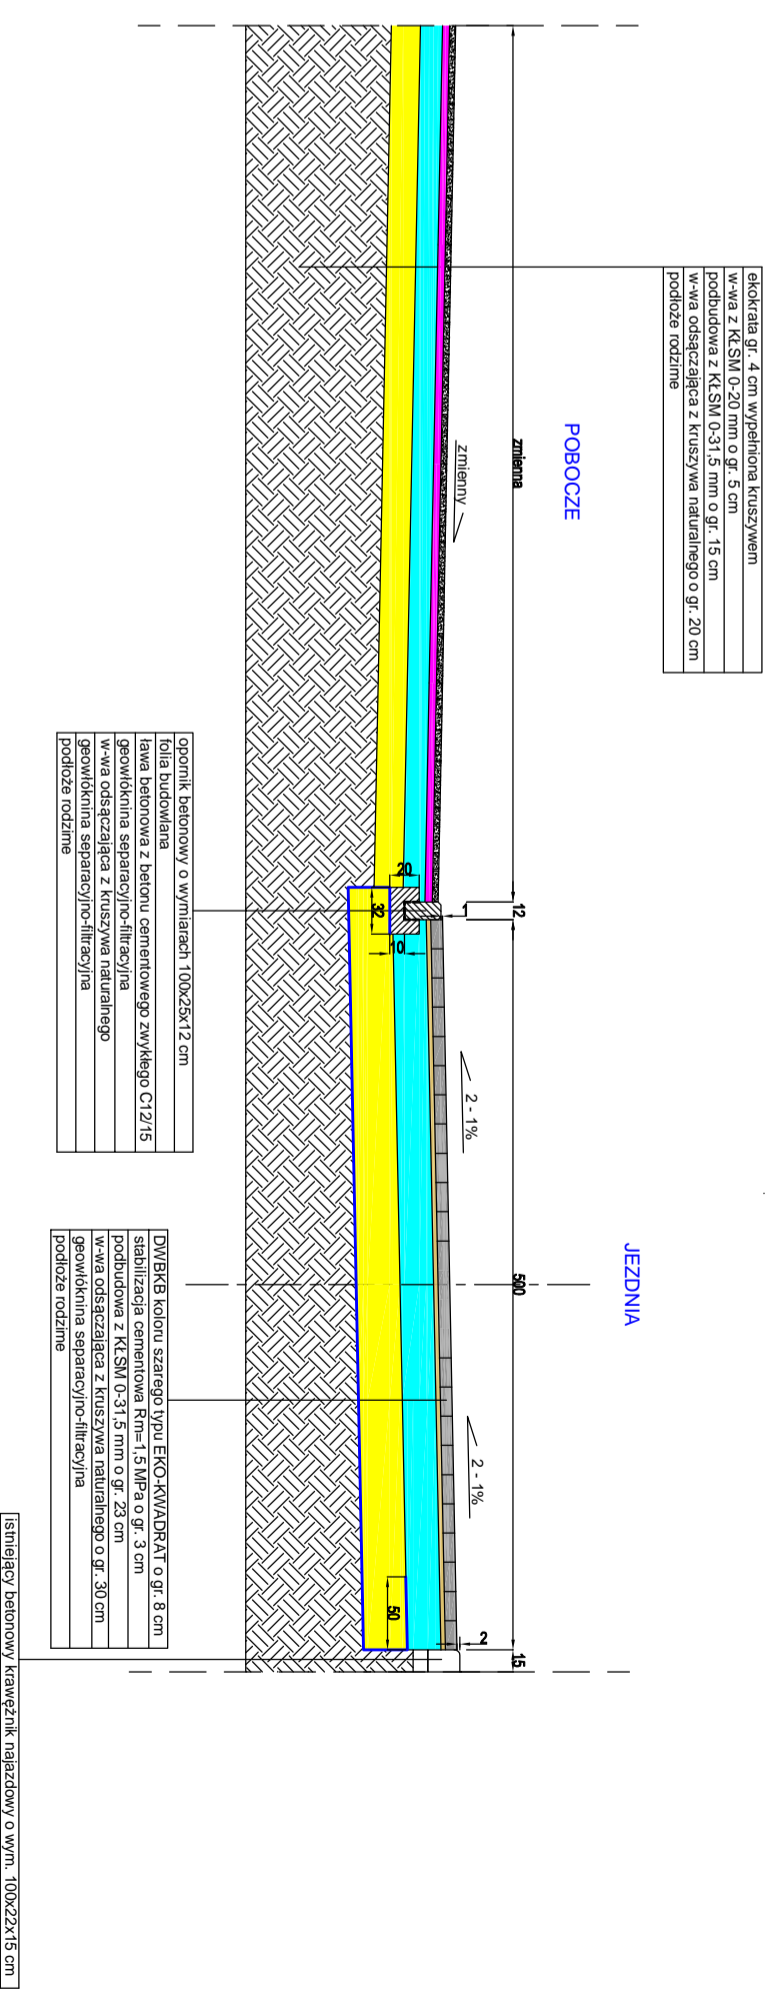

**PRZEKRÓJ CHARAKTERYSTYCZNY NR 3**

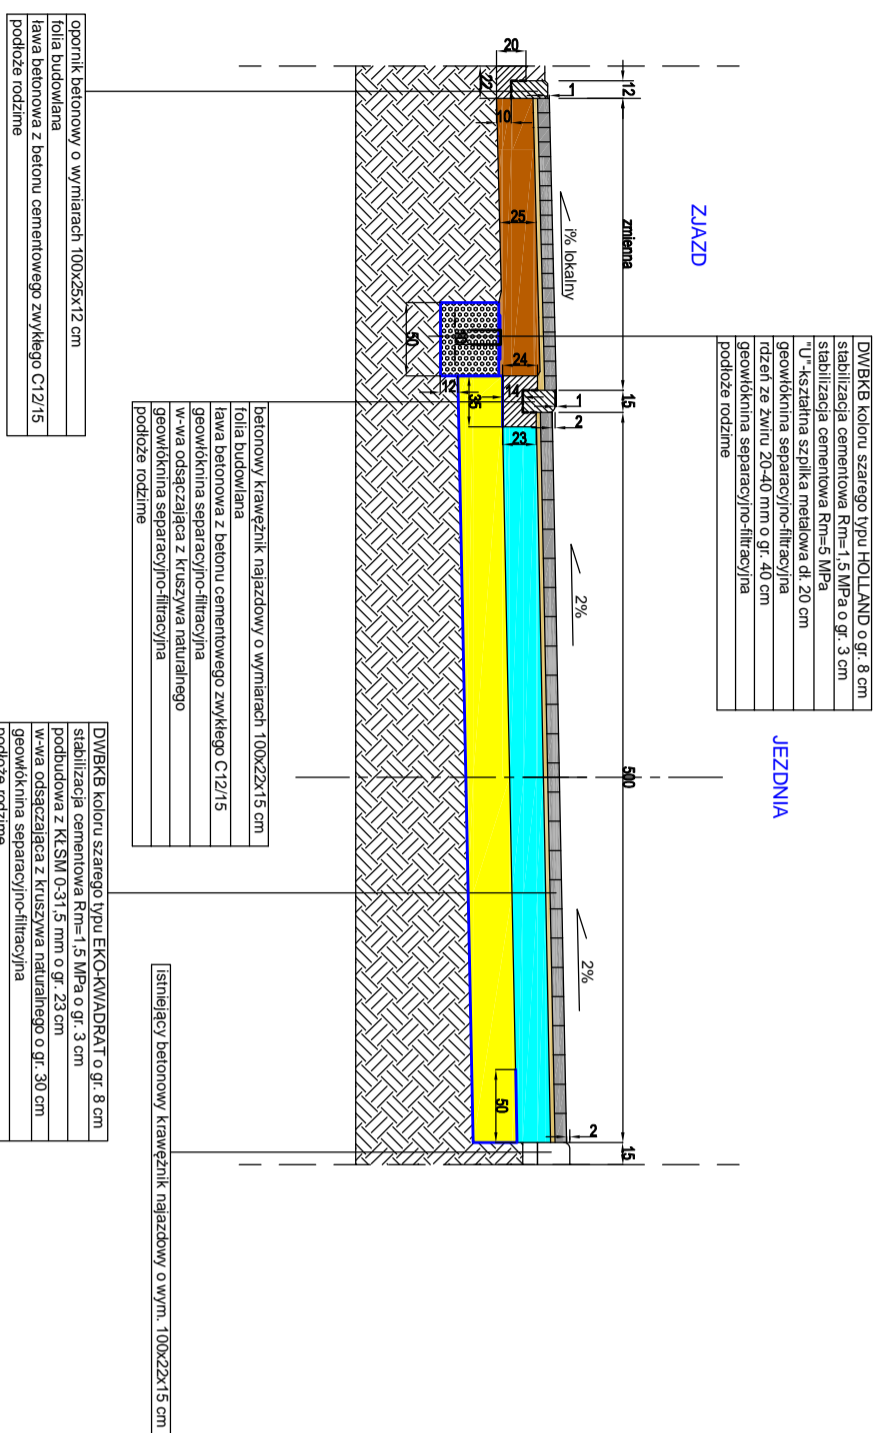

<b>Temat opracowania:</b> Budowa odcinka drogi gminnej (ulicy) C-100 w m. Sasin, województwo kujawsko-pomorskie, powiat sępoleński, gmina Sasin, jednostka ewidencyjna Sasin 044303.2, obręb Sasin 0012, działki o numerach ewidencyjnych: 59/1, 59/1 i 402/6			
<b>TYTUŁ WYSUNKU:</b>	<b>Skala:</b>	<b>Nr rys.:</b>	
Charakterystyczne przekroje konstrukcyjne	1:50	3	
<b>BD</b> <b>Projektant:</b>	mgr inż. Piotr KUCZYŃSKI ul. Kłopotnicka 10 81-600 Suwałki	<b>Data:</b>	12.2020
<b>BD</b> <b>Sprawdź:</b>	mgr inż. Łukasz ZIOMEK ul. Wolności 10 81-600 Suwałki	<b>Data:</b>	12.2020
<b>OPRACOWAŁ:</b>	inż. Edwin ECKERT ul. Wolności 10 81-600 Suwałki	<b>Data:</b>	12.2020