PRZEKRÓJ CHARAKTERYSTYCZNY NR 1

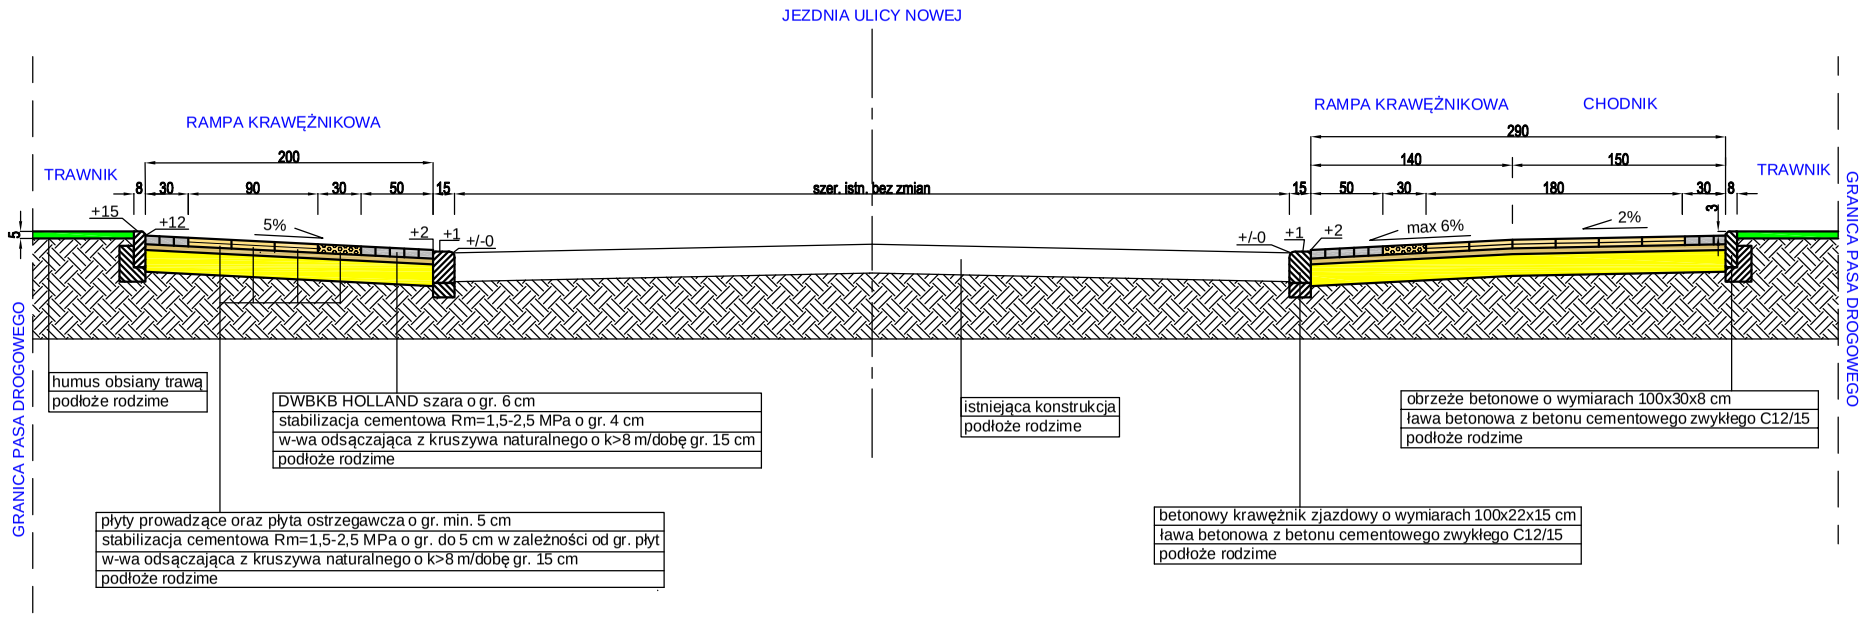

PRZEKRÓJ CHARAKTERYSTYCZNY NR 2

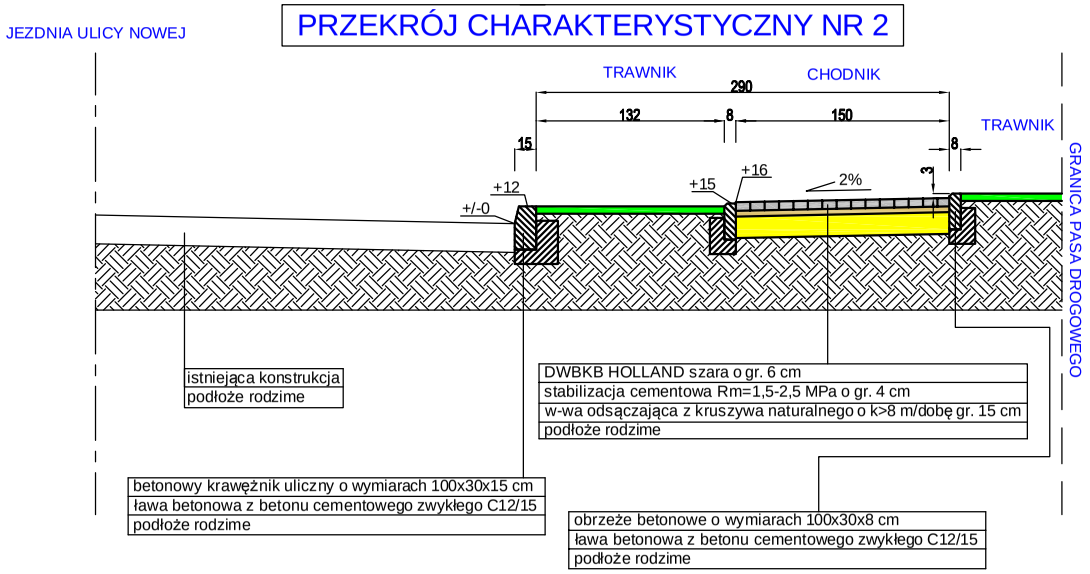

PRZEKRÓJ CHARAKTERYSTYCZNY NR 3

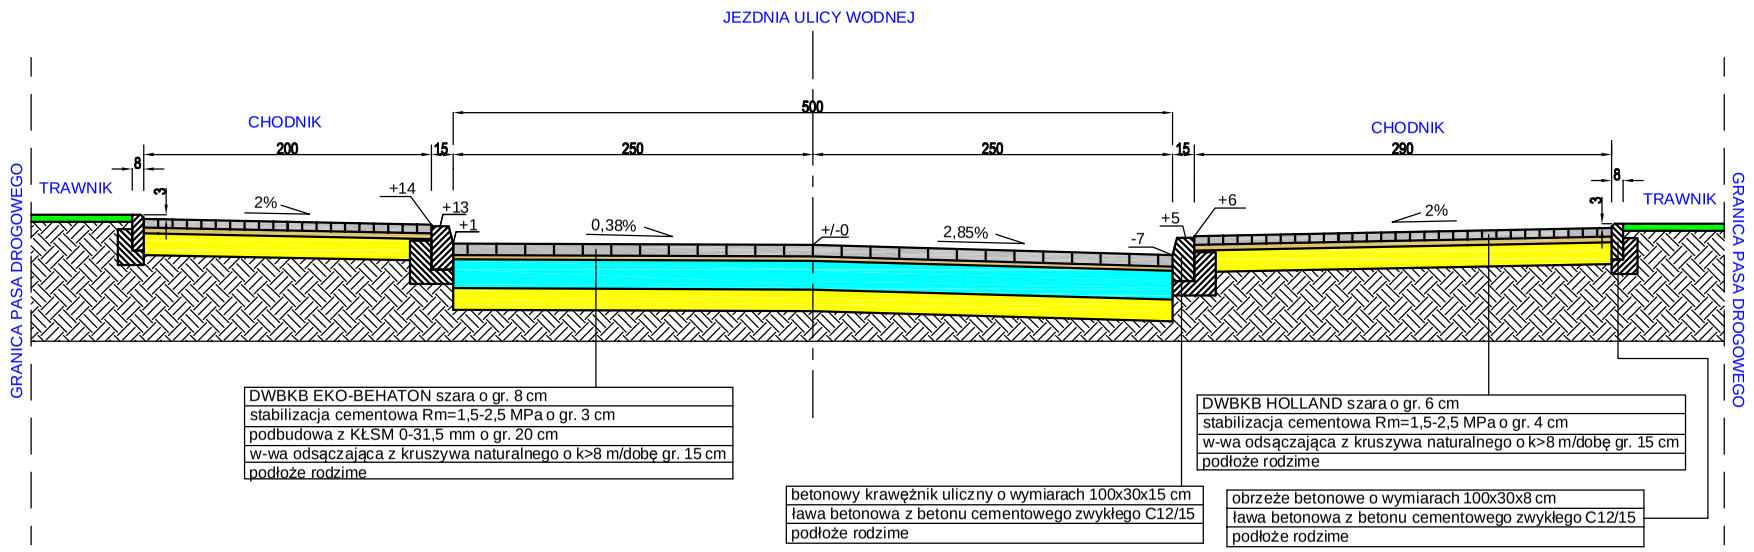

PRZEKRÓJ CHARAKTERYSTYCZNY NR 4

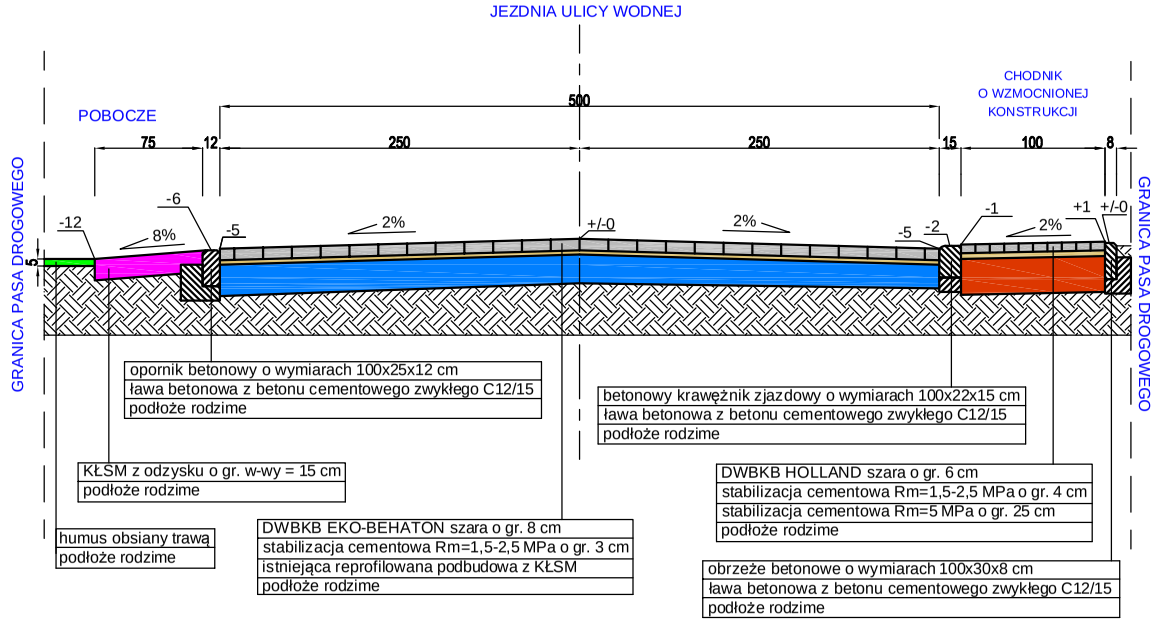

Temat opracowania:

Przebudowa DG 020316C (ul. Wodnej) w m. Sośno, województwo kujawsko-pomorskie, powiat sępoleński, gmina Sośno, jednostka ewidencyjna Sośno 041303_2, obręb ewidencyjny Sośno 0012, działki o numerach ewidencyjnych: 225, 226/64, 229, 387 i 401.

Tytuł rysunku:	Skala:	Nr rys.:
Charakterystyczne przekroje konstrukcyjne	1 : 50	4.1

Opracował:			Data:
BD	inż. Edwin ECKERT uprawnienia budowlane nr GP-KZ-7342/278/92 w specjaln. konstr. -inżynieryjn. w zakresie dróg, nawierzchni kolejowych i mostów	.	12.2021