




PRZEKRÓJ CHARAKTERYSTYCZNY NR 5

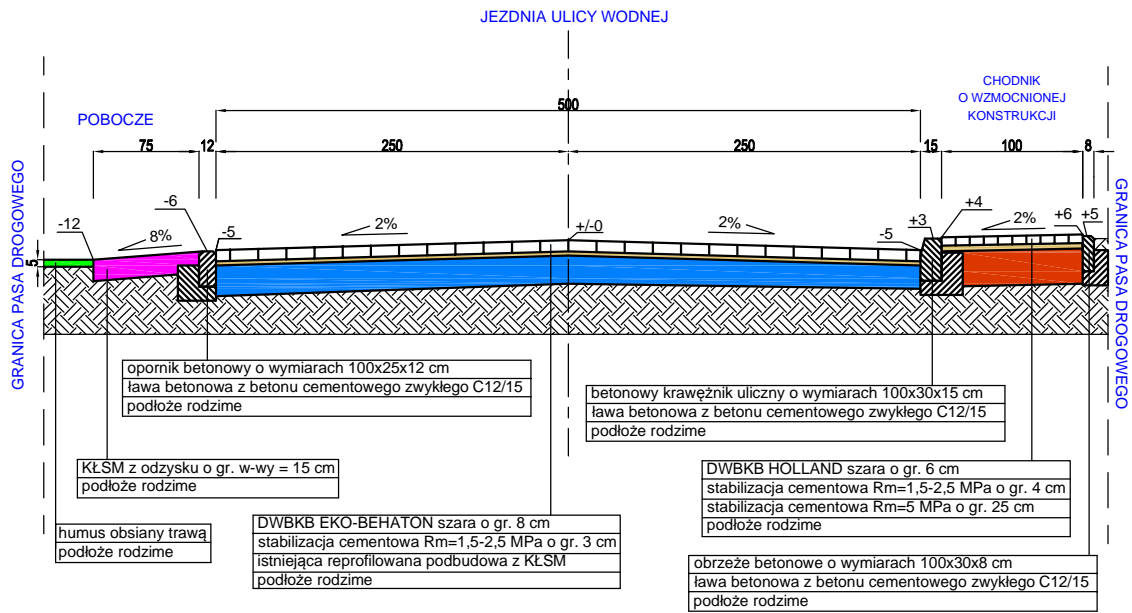

PRZEKRÓJ CHARAKTERYSTYCZNY NR 6

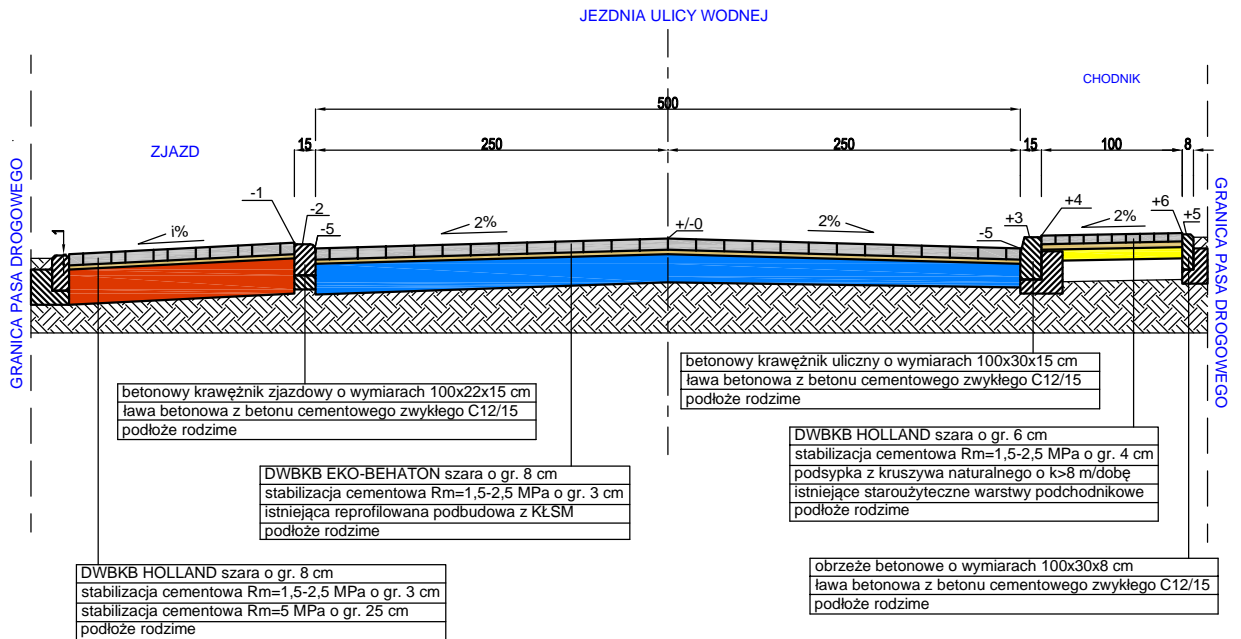

SZCZEGÓŁY KONSTRUKCYJNE

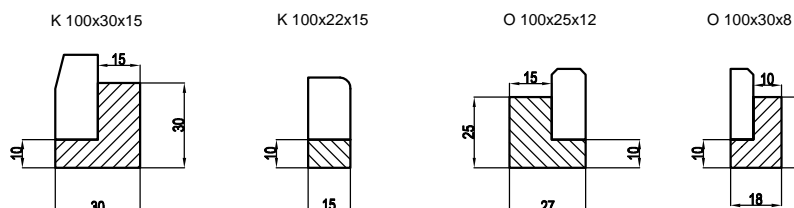

Temat opracowania:

Przebudowa DG 020316C (ul. Wodnej) w m. Sośno, województwo kujawsko-pomorskie, powiat sępoleński, gmina Sośno, jednostka ewidencyjna Sośno 041303.2, obręb ewidencyjny Sośno 0012, działki o numerach ewidencyjnych: 225, 226/64, 229, 387 i 401.

Tytuł rysunku:

Charakterystyczne przekroje konstrukcyjne

Skala:

1 : 50

Nr rys.:

4.2

BD
Opracował:

inz. Edwin ECKERT
uprawnienia budowlane
nr GP-KZ-7342/278/92
w specjaln. konstr. inżynierijn.
w zakresie dróg, nawierzchni
lotniskowych i mostów

Data:

12.2021