



P.P.H. KRAJAN SP. Z O.O.  
Wiśniewa 18  
89-400 Sępólno Krajeńskie  
tel. 052 388 10 10  
tel. kom. 502 483 721

**TEMAT:** PROJEKT ZAGOSPODAROWANIA TERENU „PRZEBUDOWA,  
ROZBUDOWA I NADBUDOWA BUDYNKU GMINNEGO „DOMU  
KULTURY I GMINNEJ BIBLIOTEKI PUBLICZNEJ W SOŚNIE”, SOSNO  
AL. JANA PAWŁA II 1, DZ. NR 228/1 I 228/4, OBREB 0012 SOŚNO,  
JEDN. EWID. 041303\_2 SOŚNO

Str. 13

## **2. UPRAWNIENIA I ZAŚWIADCZENIA PROJEKTANTÓW I SPRAWDZAJĄCYCH**



P.P.H. KRAJAN SP. Z O.O.  
Wiśniewa 18  
89-400 Sępólno Krajeńskie  
tel. 052 388 10 10  
tel. kom. 502 483 721

**TEMAT: PROJEKT ZAGOSPODAROWANIA TERENU „PRZEBUDOWA, ROZBUDOWA I NADBUDOWA BUDYNKU GMINNEGO DOMU KULTURY I GMINNEJ BIBLIOTEKI PUBLICZNEJ W SOŚNIE”, SOSNO AL. JANA PAWŁA II 1, DZ. NR 228/1 I 228/4, OBRĘB 0012 SOŚNO, JEDN. EWID. 041303\_2 SOŚNO**

Str. 14

~~WOJEWÓDZKIE BIURO  
PLANOWANIA PRZESTRZENNEGO  
W SŁUPSKU~~

Słupsk, dnia 22.08 19 88 r.

Znak: AN/ 8346/33/88

URZĄD WOJEWÓDZKI

### STWIERDZENIE PRZYGOTOWANIA ZAWODOWEGO

do pełnienia samodzielnych funkcji technicznych w budownictwie

Na podstawie § 4 ust. 2 § 7 i § 13 ust. 1 pkt. 1 § 4 ust. 1 rozporządzenia Ministra Gospodarki Terenowej i Ochrony Środowiska z dnia 20 lutego 1975 r. w sprawie samodzielnych funkcji technicznych w budownictwie (Dz. U. Nr 8, poz. 46) stwierdza się, że

Lesza Gajda

Obywatel

(wymienić imię — imiona i nazwisko)

magister inżynier architekt

(wymienić tytuł zawodowy)

urodzony dnia 28.08.1955r. w Człuchowie

posiada przygotowanie zawodowe upoważniające do wykonywania samodzielnej funkcji

projektanta

w specjalności architektonicznej

(określić rodzaj funkcji)

(określić rodzaj specjalności techniczno-budowlanej lub specjalności zawodowej)

Obywatel: Lesław Gajda

(imię — imiona i nazwisko)

jest upoważniony do:

- do sporządzania projektów w zakresie rozwiązań:
  - architektonicznych wszelkich obiektów budowlanych,
  - konstrukcyjno-budowlanych obiektów budowlanych w budownictwie osób fizycznych z wyłączeniem konstrukcji fundamentów głębokich i trudniejszych konstrukcji statycznie niewymagalnych,
- w budownictwie osób fizycznych - do kierowania, nadzorowania i kontrolowania budowy, kierowania i kontrolowania wytwarzania konstrukcyjnych elementów budowlanych oraz oceniania i badania stanu technicznego obiektów budowlanych - z wyłączeniem konstrukcji fundamentów głębokich i trudniejszych konstrukcji statycznie niewymagalnych.



p.c. DYREKTORA WYDZIAŁU  
Głównego Architekt. Województwa  
Inż. Lesław Gajda

Otrzymuje:  
Lesław Gajda

(strona)

(podpis z podaniem imienia, nazwiska i stanowiska służb.)

SK 3410/2000/13.



P.P.H. KRAJAN SP. Z O.O.  
Wiśniewa 18  
89-400 Sępólno Krajeńskie  
tel. 052 388 10 10  
tel. kom. 502 483 721

**TEMAT:** PROJEKT ZAGOSPODAROWANIA TERENU „PRZEBUDOWA, ROZBUDOWA I NADBUDOWA BUDYNKU GMINNEGO DOMU KULTURY I GMINNEJ BIBLIOTEKI PUBLICZNEJ W SOŚNIE”, SOSNO AL. JANA PAWŁA II 1, DZ. NR 228/1 I 228/4, OBRĘB 0012 SOŚNO, JEDN. EWID. 041303\_2 SOŚNO

Str. 15



IZBA ARCHITEKTÓW  
RZECZYPOSPOLITEJ POLSKIEJ

Pomorska Okręgowa Rada Izby Architektów RP

## ZAŚWIADCZENIE - ORYGINAŁ

(wypis z listy architektów)

Pomorska Okręgowa Rada Izby Architektów RP zaświadcza, że:

**mgr inż. arch. Lesław Gajda**

posiadający kwalifikacje zawodowe do pełnienia samodzielnych funkcji technicznych w budownictwie w specjalności architektonicznej i w zakresie posiadanych uprawnień nr **UAN/8346/33/88**, jest wpisany na listę członków Pomorskiej Okręgowej Izby Architektów RP pod numerem: **PO-0141**.

Członek czynny od: 22-02-2002 r.

Data i miejsce wygenerowania zaświadczenia: 15-01-2021 r. Gdańsk.

Zaświadczenie jest ważne do dnia: **30-06-2022 r.**

Podpisano elektronicznie w systemie informatycznym Izby Architektów RP przez:  
Bartosz Macikowski, Przewodniczący Okręgowej Rady Izby Architektów RP.

Nr weryfikacyjny zaświadczenia:

**PO-0141-AECY-EYYA-CC5C-4338**

---

Dane zawarte w niniejszym zaświadczeniu można sprawdzić podając nr weryfikacyjny zaświadczenia w publicznym serwisie internetowym Izby Architektów: [www.izbaarchitektow.pl](http://www.izbaarchitektow.pl) lub kontaktując się bezpośrednio z właściwą Okręgową Izbą Architektów RP.



P.P.H. KRAJAN SP. Z O.O.  
Wiśniewa 18  
89-400 Sępólno Krajeńskie  
tel. 052 388 10 10  
tel. kom. 502 483 721

**TEMAT:** PROJEKT ZAGOSPODAROWANIA TERENU „PRZEBUDOWA, ROZBUDOWA I NADBUDOWA BUDYNKU GMINNEGO DOMU KULTURY I GMINNEJ BIBLIOTEKI PUBLICZNEJ W SOŚNIE”, SOSNO AL. JANA PAWŁA II 1, DZ. NR 228/1 I 228/4, OBREB 0012 SOŚNO, JEDN. EWID. 041303\_2 SOŚNO

Str. 16



KUJAWSKO  
POMORSKA  
OKRĘGOWA  
I Z B A  
INŻYNIERÓW  
BUDOWNICTWA

OKRĘGOWA KOMISJA KWALIFIKACYJNA

Bydgoszcz, dnia 24 marca 2021 r.

Sygn. akt: KUPOIIB/KK-0054/85/19/20  
KUPOIIB/KK-0055-0250/19/20

## DECYZJA

Na podstawie art. 24 ust. 1 pkt 2 ustawy z dnia 15 grudnia 2000 r. o samorządach zawodowych architektów oraz inżynierów budownictwa (tj. Dz. U. z 2019 r., poz. 1117, z późn. zm.), art. 12 ust. 1 pkt 1 i 2, ust. 2, ust. 3 i ust. 4c pkt 3, art. 13 ust. 1, ust. 2, ust. 3 i ust. 4, art. 14 ust. 1 pkt 2 i ust. 3 pkt 5, art. 15a ust. 1 i ust. 4 ustawy z dnia 7 lipca 1994 r - Prawo budowlane (tj. Dz. U. z 2020 r., poz. 1333, z późn. zm.), po ustaleniu, że zostały spełnione warunki w zakresie przygotowania zawodowego oraz po złożeniu egzaminu na uprawnienia budowlane z wynikiem pozytywnym,

**Pani Gabriela Szpojda**

magister inżynier o kierunku budownictwo  
ur. dnia 17 grudnia 1990 r. w Więcborku

**otrzymuje**

**UPRAWNIENIA BUDOWLANE**

**numer ewidencyjny KUP/0049/PWBKb/21**

**do projektowania i kierowania robotami budowlanymi  
w specjalności konstrukcyjno - budowlanej  
bez ograniczeń**

Uprawnienia budowlane, nadane niniejszą decyzją, na podstawie art. 12 ust. 1 pkt 1 i 2, art. 13 ust. 3 i 4, art. 15a ust. 1 ustawy Prawo budowlane, upoważniają w specjalności **konstrukcyjno - budowlanej** do:

- projektowania, sprawdzania projektów architektoniczno-budowlanych i technicznych oraz sprawowania nadzoru autorskiego,
  - sporządzania projektu zagospodarowania działki lub terenu, w zakresie specjalności konstrukcyjno - budowlanej,
  - kierowania budową lub innymi robotami budowlanymi,
  - kierowania wytwarzaniem konstrukcyjnych elementów budowlanych oraz nadzoru i kontroli technicznej wytwarzania tych elementów,
  - wykonywania nadzoru inwestorskiego,
  - sprawowania kontroli technicznej utrzymania obiektów budowlanych,
- bez ograniczeń.**

Zgodnie z art. 15a ust. 4 ustawy Prawo budowlane, niniejsze uprawnienia budowlane uprawniają do projektowania konstrukcji obiektu i kierowania robotami budowlanymi w odniesieniu do konstrukcji oraz architektury obiektu.



P.P.H. KRAJAN SP. Z O.O.  
Wiśniewa 18  
89-400 Sępólno Krajeńskie  
tel. 052 388 10 10  
tel. kom. 502 483 721

**TEMAT:** PROJEKT ZAGOSPODAROWANIA TERENU „PRZEBUDOWA, ROZBUDOWA I NADBUDOWA BUDYNKU GMINNEGO DOMU KULTURY I GMINNEJ BIBLIOTEKI PUBLICZNEJ W SOŚNIE”, SOSNO AL. JANA PAWŁA II 1, DZ. NR 228/1 I 228/4, OBRĘB 0012 SOŚNO, JEDN. EWID. 041303\_2 SOŚNO

Str. 17

## UZASADNIENIE

W związku z uwzględnieniem w całości żądania strony, na podstawie art. 107 § 4 Kodeksu postępowania administracyjnego (tj. Dz. U. z 2020 r., poz. 256, z późn. zm.) odstępuje się od uzasadnienia decyzji. Zakres nadanych uprawnień budowlanych wskazano na odwrocie decyzji.

### Pouczenie

Od niniejszej decyzji służy odwołanie do Krajowej Komisji Kwalifikacyjnej Polskiej Izby Inżynierów Budownictwa w Warszawie, za pośrednictwem Kujawsko-Pomorskiej Okręgowej Izby Inżynierów Budownictwa w Bydgoszczy w terminie 14 dni od daty jej doręczenia.

Zgodnie z treścią art. 127a ustawy Kodeks postępowania administracyjnego (tj. Dz. U. z 2020 r., poz. 256, z późn. zm.):

§ 1. W trakcie biegu terminu do wniesienia odwołania strona może zrzec się prawa do wniesienia odwołania wobec organu administracji publicznej, który wydał decyzję.

§ 2. Z dniem doręczenia organowi administracji publicznej oświadczenia o zrzeczeniu się prawa do wniesienia odwołania przez ostatnią ze stron postępowania, decyzja staje się ostateczna i prawomocna.


W przypadku złożenia przez stronę oświadczenia o zrzeczeniu się prawa do odwołania od decyzji (określonego w § 2) stronie nie przysługuje prawo do odwołania się ani skargi do sądu administracyjnego.

### Skład Orzekający Okręgowej Komisji Kwalifikacyjnej

dr inż. Justyna Sobczak-Piąstka

inż. Wojciech Klátecki

inż. Paweł Gonczerzewicz

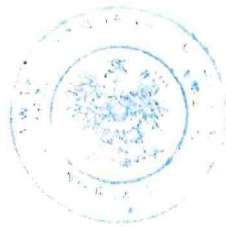

Otrzymują:


1. Pani Gabriela Szpojda  
Piaseczno 61  
89-400 Sępólno Krajeńskie
2. Okręgowa Rada Izby
3. Główny Inspektor  
Nadzoru Budowlanego
4. a/a



P.P.H. KRAJAN SP. Z O.O.  
Wiśniewa 18  
89-400 Sępólno Krajeńskie  
tel. 052 388 10 10  
tel. kom. 502 483 721

**TEMAT:** PROJEKT ZAGOSPODAROWANIA TERENU „PRZEBUDOWA, ROZBUDOWA I NADBUDOWA BUDYNKU GMINNEGO DOMU KULTURY I GMINNEJ BIBLIOTEKI PUBLICZNEJ W SOŚNIE”, SOSNO AL. JANA PAWŁA II 1, DZ. NR 228/1 I 228/4, OBRĘB 0012 SOŚNO, JEDN. EWID. 041303\_2 SOŚNO

Str. 18

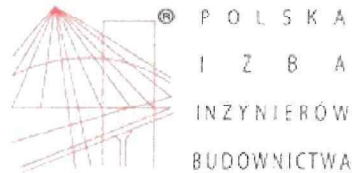

### Zaświadczenie

o numerze weryfikacyjnym:

KUP-XS3-963-RWT \*

Pani Gabriela Szpojda o numerze ewidencyjnym KUP/BO/0069/21  
adres zamieszkania m. Piaseczno 61, 89-400 Sępólno Krajeńskie  
jest członkiem Kujawsko-Pomorskiej Okręgowej Izby Inżynierów Budownictwa i posiada  
wymagane ubezpieczenie od odpowiedzialności cywilnej.  
Niniejsze zaświadczenie jest ważne do dnia 2022-06-30.

Zaświadczenie zostało wygenerowane elektronicznie i opatrzone bezpiecznym podpisem elektronicznym  
weryfikowanym przy pomocy ważnego kwalifikowanego certyfikatu w dniu 2021-06-30 roku przez:

Renata Staszak, Przewodniczący Rady Kujawsko-Pomorskiej Okręgowej Izby Inżynierów Budownictwa.

(Zgodnie art. 5 ust 2 ustawy z dnia 18 września 2001 r. o podpisie elektronicznym (Dz. U. 2001 Nr 130 poz. 1450) dane w postaci elektronicznej opatrzone bezpiecznym podpisem elektronicznym weryfikowanym przy pomocy ważnego kwalifikowanego certyfikatu są równoważne pod względem skutków prawnych dokumentom opatrzonym podpisami własnoręcznymi.)


\* Weryfikację poprawności danych w niniejszym zaświadczeniu można sprawdzić za pomocą numeru weryfikacyjnego zaświadczenia na stronie Polskiej Izby Inżynierów Budownictwa [www.piib.org.pl](http://www.piib.org.pl) lub kontaktując się z biurem właściwej Okręgowej Izby Inżynierów Budownictwa.



P.P.H. KRAJAN SP. Z O.O.  
Wiśniewa 18  
89-400 Sępólno Krajeńskie  
tel. 052 388 10 10  
tel. kom. 502 483 721

**TEMAT:** PROJEKT ZAGOSPODAROWANIA TERENU „PRZEBUDOWA, ROZBUDOWA I NADBUDOWA BUDYNKU GMINNEGO DOMU KULTURY I GMINNEJ BIBLIOTEKI PUBLICZNEJ W SOŚNIE”, SOSNO AL. JANA PAWŁA II 1, DZ. NR 228/1 I 228/4, OBRĘB 0012 SOŚNO, JEDN. EWID. 041303\_2 SOŚNO

Str. 19

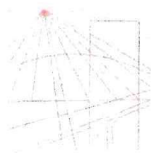

KUJAWSKO  
POMORSKA  
OKRĘGOWA  
I Z B A  
INŻYNIERÓW  
BUDOWNICTWA

OKRĘGOWA KOMISJA KWALIFIKACYJNA

Bydgoszcz, dnia 18 grudnia 2013 r.

Sygn. akt: KUPOIIB/KK-0054-0044/13  
KUPOIIB/KK-0055-0090/13

## DECYZJA

Na podstawie art. 24 ust. 1 pkt 2 ustawy z dnia 15 grudnia 2000 r. o samorządach zawodowych architektów, inżynierów budownictwa oraz urbanistów (*Dz. U. z 2001 r. Nr 5, poz. 42, z późn. zm.*), art. 13 ust. 1 pkt 1 i 2 i ust. 2, art. 14 ust. 1 pkt 4 i ust. 3 pkt 1 i 3 ustawy z dnia 7 lipca 1994 r. Prawo budowlane (*Dz. U. z 2010 r. Nr 243, poz. 1623, z późn. zm.*) oraz § 11 ust. 1 pkt 1 rozporządzenia Ministra Transportu i Budownictwa z dnia 28 kwietnia 2006 r. w sprawie samodzielnych funkcji technicznych w budownictwie (*Dz. U. z 2006 r. Nr 83, poz. 578, z późn. zm.*) w związku z art. 104 Kodeksu postępowania administracyjnego (*Dz. U. z 2000 r. Nr 98, poz. 1071, z późn. zm.*), po ustaleniu, że zostały spełnione warunki w zakresie przygotowania zawodowego oraz po złożeniu egzaminu na uprawnienia budowlane z wynikiem pozytywnym,

**Pan Daniel Tadeusz Wiśniewski**  
magister inżynier o kierunku inżynieria środowiska  
ur. dnia 25 marca 1982 r. w Tucholi

otrzymuje

**UPRAWNIENIA BUDOWLANE**

numer ewidencyjny KUP/0152/PWOS/13

**do projektowania i kierowania robotami budowlanymi bez ograniczeń  
w specjalności instalacyjnej w zakresie sieci, instalacji i urządzeń  
ciepłych, wentylacyjnych, gazowych, wodociągowych i kanalizacyjnych**

## UZASADNIENIE

W związku z uwzględnieniem w całości żądania strony, na podstawie art. 107 § 4 K.p.a. odstępuje się od uzasadnienia decyzji. Zakres nadanych uprawnień budowlanych wskazano na odwrocie decyzji.

Pouczenie

Od niniejszej decyzji służy odwołanie do Krajowej Komisji Kwalifikacyjnej Polskiej Izby Inżynierów Budownictwa w Warszawie, za pośrednictwem Okręgowej Komisji Kwalifikacyjnej KUPOIIB w Bydgoszczy w terminie 14 dni od dnia jej doręczenia.


Skład Orzekający  
Okręgowej Komisji Kwalifikacyjnej

mgr inż. Jacek Kołodziej

inż. Wojciech Klátecki

inż. Franciszek Szypliński

- Otrzymują:
1. Pan Daniel Tadeusz Wiśniewski  
ul. Wiejska 8c  
89-500 Tuchola
  2. Okręgowa Rada Izby
  3. Główny Inspektor  
Nadzoru Budowlanego
  4. a/a

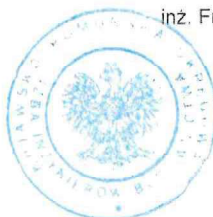



P.P.H. KRAJAN SP. Z O.O.  
Wiśniewa 18  
89-400 Sępólno Krajeńskie  
tel. 052 388 10 10  
tel. kom. 502 483 721

**TEMAT:** PROJEKT ZAGOSPODAROWANIA TERENU „PRZEBUDOWA, ROZBUDOWA I NADBUDOWA BUDYNKU GMINNEGO DOMU KULTURY I GMINNEJ BIBLIOTEKI PUBLICZNEJ W SOŚNIE”, SOSNO AL. JANA PAWŁA II 1, DZ. NR 228/1 I 228/4, OBRĘB 0012 SOŚNO, JEDN. EWID. 041303\_2 SOŚNO

Str. 20

#### Szczegółowy zakres uprawnień budowlanych

Na podstawie art. 12 ust. 1 pkt 1 i 2 i art. 13 ust. 3 i 4 ustawy Prawo budowlane, **Pan Daniel Tadeusz Wiśniewski** jest upoważniony w specjalności **instalacyjnej w zakresie sieci, instalacji i urządzeń ciepłych, wentylacyjnych, gazowych, wodociągowych i kanalizacyjnych** do:

- projektowania, sprawdzania projektów architektoniczno – budowlanych i sprawowania nadzoru autorskiego,
- kierowania budową lub innymi robotami budowlanymi,
- kierowania wytwarzaniem konstrukcyjnych elementów budowlanych oraz nadzoru i kontroli technicznej wytwarzania tych elementów,
- wykonywania nadzoru inwestorskiego,
- sprawowania kontroli technicznej utrzymania obiektów budowlanych **bez ograniczeń.**

Na podstawie § 15 i § 23 ust. 1 rozporządzenia Ministra Transportu i Budownictwa z dnia 28 kwietnia 2006 r. w sprawie samodzielnych funkcji technicznych w budownictwie, niniejsze uprawnienia budowlane uprawniają do:

- sporządzania projektów zagospodarowania działki lub terenu w zakresie specjalności objętej niniejszymi uprawnieniami,
- projektowania obiektu budowlanego i kierowania robotami budowlanymi związanymi z obiektem budowlanym, takim jak: sieci i instalacje ciepłe, wentylacyjne, gazowe, wodociągowe i kanalizacyjne, z doбором właściwych urządzeń w projekcie budowlanym oraz ich instalowaniem w procesie budowy lub remontu.

#### Skład Orzekający Okręgowej Komisji Kwalifikacyjnej

mgr inż. Jacek Kołodziej

inż. Wojciech Klatecki

inż. Franciszek Szypliński






P.P.H. KRAJAN SP. Z O.O.  
Wiśniewa 18  
89-400 Sępólno Krajeńskie  
tel. 052 388 10 10  
tel. kom. 502 483 721

**TEMAT:** PROJEKT ZAGOSPODAROWANIA TERENU „PRZEBUDOWA, ROZBUDOWA I NADBUDOWA BUDYNKU GMINNEGO DOMU KULTURY I GMINNEJ BIBLIOTEKI PUBLICZNEJ W SOŚNIE”, SOSNO AL. JANA PAWŁA II 1, DZ. NR 228/1 I 228/4, OBRĘB 0012 SOŚNO, JEDN. EWID. 041303\_2 SOŚNO

Str. 21

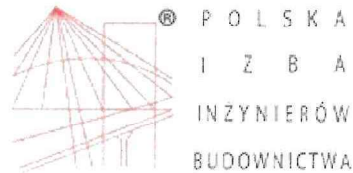

### Zaświadczenie

o numerze weryfikacyjnym:

KUP-P7S-8IX-ZMS \*

Pan Daniel Wiśniewski o numerze ewidencyjnym KUP/IS/0015/14  
adres zamieszkania ul. Wiejska 27, 89-500 Tuchola  
jest członkiem Kujawsko-Pomorskiej Okręgowej Izby Inżynierów Budownictwa i posiada  
wymagane ubezpieczenie od odpowiedzialności cywilnej.  
Niniejsze zaświadczenie jest ważne do dnia 2022-03-31.

Zaświadczenie zostało wygenerowane elektronicznie i opatrzone bezpiecznym podpisem elektronicznym weryfikowanym przy pomocy ważnego kwalifikowanego certyfikatu w dniu 2021-03-12 roku przez:

Renata Staszak, Przewodniczącą Rady Kujawsko-Pomorskiej Okręgowej Izby Inżynierów Budownictwa.

(Zgodnie art. 5 ust 2 ustawy z dnia 18 września 2001 r. o podpisie elektronicznym (Dz. U. 2001 Nr 130 poz. 1450) dane w postaci elektronicznej opatrzone bezpiecznym podpisem elektronicznym weryfikowanym przy pomocy ważnego kwalifikowanego certyfikatu są równoważne pod względem skutków prawnych dokumentom opatrzonym podpisami własnoręcznymi.)

\* Weryfikację poprawności danych w niniejszym zaświadczeniu można sprawdzić za pomocą numeru weryfikacyjnego zaświadczenia na stronie Polskiej Izby Inżynierów Budownictwa [www.piiib.org.pl](http://www.piiib.org.pl) lub kontaktując się z biurem właściwej Okręgowej Izby Inżynierów Budownictwa.



P.P.H. KRAJAN SP. Z O.O.  
Wiśniewa 18  
89-400 Sępólno Krajeńskie  
tel. 052 388 10 10  
tel. kom. 502 483 721

**TEMAT:** PROJEKT ZAGOSPODAROWANIA TERENU „PRZEBUDOWA, ROZBUDOWA I NADBUDOWA BUDYNKU GMINNEGO DOMU KULTURY I GMINNEJ BIBLIOTEKI PUBLICZNEJ W SOŚNIE”, SOSNO AL. JANA PAWŁA II 1, DZ. NR 228/1 I 228/4, OBRĘB 0012 SOŚNO, JEDN. EWID. 041303\_2 SOŚNO

Str. 22

POMORSKA OKRĘGOWA  
IZBA INŻYNIERÓW BUDOWNICTWA  
80-369 Gdańsk, al. Rzeczypospolitej 4/155  
tel. 58 324-89-77, fax 58 301-44-98  
-4-

Gdańsk, 28 czerwca 2019 r.

sygn. akt. 262/POM/OKK/19

## DECYZJA

Na podstawie art. 24 ust.1 pkt 2 ustawy z dnia 15 grudnia 2000 r. o samorządach zawodowych architektów oraz inżynierów budownictwa (t. j. Dz. U. z 2016 r. poz. 1725 ze zm.) i art. 12 ust. 2, ust. 3 i ust. 4c pkt 3, art. 14 ust. 1 pkt 4c, art. 15a ust. 1 i ust. 22 ustawy z dnia 7 lipca 1994 r. Prawo budowlane (t. j. Dz. U. z 2018 r. poz. 1202 ze zm.) i art. 104 ustawy z dnia 14 czerwca 1960 r. Kodeks postępowania administracyjnego (t. j. Dz. U. z 2018 r., poz. 2096 ze zm.), po ustaleniu, że spełnione zostały warunki w zakresie przygotowania zawodowego oraz po złożeniu egzaminu na uprawnienia budowlane z wynikiem pozytywnym,

**Okręgowa Komisja Kwalifikacyjna  
Pomorskiej Okręgowej Izby Inżynierów Budownictwa**  
stwierdza, że:

**Pan Rafał Mariusz Kobierowski**  
magister inżynier elektrotechniki  
urodzony dnia 12.12.1984 r. w Chojnicach

otrzymuje

**UPRAWNIENIA BUDOWLANE**  
numer ewidencyjny: POM/0181/PWBE/19

**do projektowania i kierowania robotami budowlanymi bez ograniczeń  
w specjalności instalacyjnej w zakresie sieci, instalacji i urządzeń  
elektrycznych i elektroenergetycznych**

## UZASADNIENIE

W związku z uwzględnieniem w całości żądania strony, na podstawie art. 107 § 4 K.p.a. odstępuje się od uzasadnienia decyzji. Zakres nadanych uprawnień budowlanych wskazano na odwrocie decyzji.



P.P.H. KRAJAN SP. Z O.O.  
Wiśniewa 18  
89-400 Sępólno Krajeńskie  
tel. 052 388 10 10  
tel. kom. 502 483 721

**TEMAT:** PROJEKT ZAGOSPODAROWANIA TERENU „PRZEBUDOWA, ROZBUDOWA I NADBUDOWA BUDYNKU GMINNEGO DOMU KULTURY I GMINNEJ BIBLIOTEKI PUBLICZNEJ W SOŚNIE”, SOSNO AL. JANA PAWŁA II 1, DZ. NR 228/1 I 228/4, OBRĘB 0012 SOŚNO, JEDN. EWID. 041303\_2 SOŚNO

Str. 23

**Pan Rafał Mariusz Kobierowski upoważniony jest:**

I. Na podstawie art. 12 ust.1 pkt 1-5, art. 13 ust. 3 i 4, art. 15a ust. 1 i ust. 22 ustawy Prawo budowlane (t. j. Dz. U. z 2018 r., poz. 1202 ze zm.), w specjalności instalacyjnej w zakresie sieci, instalacji i urządzeń elektrycznych i elektroenergetycznych, bez ograniczeń do:

- a) projektowania, sprawdzania projektów architektoniczno-budowlanych i sprawowania nadzoru autorskiego,
- b) kierowania budową lub innymi robotami budowlanymi,
- c) kierowania wytwarzaniem konstrukcyjnych elementów budowlanych oraz nadzoru i kontroli technicznej wytwarzania tych elementów,
- d) wykonywania nadzoru inwestorskiego,
- e) sprawowania kontroli technicznej utrzymania obiektów budowlanych,
- f) sporządzania projektu zagospodarowania działki lub terenu, w zakresie specjalności niniejszych uprawnień,
- g) projektowania obiektu budowlanego i kierowania robotami budowlanymi związanymi z obiektem budowlanym, takim jak: sieci, instalacje i urządzenia elektryczne i elektroenergetyczne, w tym kolejowe, trolejbusowe i tramwajowe sieci trakcyjne, sieci trakcyjne metra, wraz z instalacjami i urządzeniami technicznymi zasilania, w tym kolejowej, trolejbusowej i tramwajowej sieci trakcyjnej, sieci trakcyjne metra oraz elektrycznego ogrzewania rozjazdów.

**Pouczenie**

Od decyzji niniejszej służy odwołanie do Krajowej Komisji Kwalifikacyjnej Polskiej Izby Inżynierów Budownictwa w Warszawie, za pośrednictwem Okręgowej Komisji Kwalifikacyjnej Pomorskiej Okręgowej Izby Inżynierów Budownictwa w Gdańsku, w terminie 14 dni od dnia jej doręczenia.

Zgodnie z treścią art.127a ustawy Kodeks postępowania administracyjnego (t.j. Dz. U. z 2018 r. poz. 2096 ze zm.):

§ 1. W trakcie biegu terminu do wniesienia odwołania strona może zrzec się prawa do wniesienia odwołania wobec organu administracji publicznej, który wydał decyzję.

§ 2. Z dniem doręczenia organowi administracji publicznej oświadczenia o zrzeczeniu się prawa do wniesienia odwołania przez ostatnią ze stron postępowania, decyzja staje się ostateczna i prawomocna.

W przypadku złożenia przez stronę oświadczenia o zrzeczeniu się prawa do odwołania od decyzji (określonego w § 2) stronie nie przysługuje prawo do odwołania się ani skargi do sądu administracyjnego.

**Skład orzekający Okręgowej Komisji Kwalifikacyjnej:**

**PRZEWODNICZĄCY**  
Okręgowej Komisji Kwalifikacyjnej


dr inż. Marek Wesolowski

**ZASTĘPCA PRZEWODNICZĄCEGO**  
Okręgowej Komisji Kwalifikacyjnej

mgr inż. Maciej Malinowski

**C Z Ł O N E K**  
Okręgowej Komisji Kwalifikacyjnej

prof. dr hab. inż. Ziemowit Suligowski

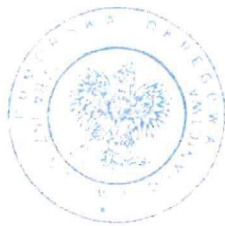

**Otrzymują:**


1. Pan Rafał Mariusz Kobierowski  
89-600 Chojnice, ul. Dworcowa 25/6
2. Okręgowa Rada Izby
3. Główny Inspektor Nadzoru Budowlanego
4. a/a



P.P.H. KRAJAN SP. Z O.O.  
Wiśniewa 18  
89-400 Sępólno Krajeńskie  
tel. 052 388 10 10  
tel. kom. 502 483 721

**TEMAT:** PROJEKT ZAGOSPODAROWANIA TERENU „PRZEBUDOWA, ROZBUDOWA I NADBUDOWA BUDYNKU GMINNEGO DOMU KULTURY I GMINNEJ BIBLIOTEKI PUBLICZNEJ W SOŚNIE”, SOSNO AL. JANA PAWŁA II 1, DZ. NR 228/1 I 228/4, OBRĘB 0012 SOŚNO, JEDN. EWID. 041303\_2 SOŚNO

Str. 24

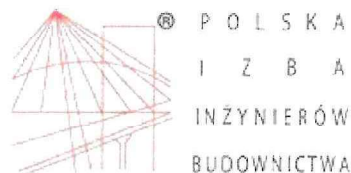

### Zaświadczenie

o numerze weryfikacyjnym:

POM-FBH-MYZ-79G \*

Pan Rafał Mariusz Kobierowski o numerze ewidencyjnym POM/IE/0241/19  
adres zamieszkania ul. Dworcowa 25/6, 89-600 Chojnice  
jest członkiem Pomorskiej Okręgowej Izby Inżynierów Budownictwa i posiada wymagane  
ubezpieczenie od odpowiedzialności cywilnej.  
Niniejsze zaświadczenie jest ważne od 2021-09-01 do 2022-08-31.

Zaświadczenie zostało wygenerowane elektronicznie i opatrzone bezpiecznym podpisem elektronicznym weryfikowanym przy pomocy ważnego kwalifikowanego certyfikatu w dniu 2021-02-08 roku przez:

Franciszek Rogowicz, Przewodniczący Rady Pomorskiej Okręgowej Izby Inżynierów Budownictwa.

(Zgodnie art. 5 ust 2 ustawy z dnia 18 września 2001 r. o podpisie elektronicznym (Dz. U. 2001 Nr 130 poz. 1450) dane w postaci elektronicznej opatrzone bezpiecznym podpisem elektronicznym weryfikowanym przy pomocy ważnego kwalifikowanego certyfikatu są równoważne pod względem skutków prawnych dokumentom opatrzonym podpisami własnoręcznymi.)

\* Weryfikację poprawności danych w niniejszym zaświadczeniu można sprawdzić za pomocą numeru weryfikacyjnego zaświadczenia na stronie Polskiej Izby Inżynierów Budownictwa [www.piiib.org.pl](http://www.piiib.org.pl) lub kontaktując się z biurem właściwej Okręgowej Izby Inżynierów Budownictwa.



P.P.H. KRAJAN SP. Z O.O.  
Wiśniewa 18  
89-400 Sępólno Krajeńskie  
tel. 052 388 10 10  
tel. kom. 502 483 721

**TEMAT:** PROJEKT ZAGOSPODAROWANIA TERENU „PRZEBUDOWA, ROZBUDOWA I NADBUDOWA BUDYNKU GMINNEGO DOMU KULTURY I GMINNEJ BIBLIOTEKI PUBLICZNEJ W SOŚNIE”, SOSNO AL. JANA PAWŁA II 1, DZ. NR 228/1 I 228/4, OBRĘB 0012 SOŚNO, JEDN. EWID. 041303\_2 SOŚNO

Str. 25



**IZBA ARCHITEKTÓW  
RZECZYPOSPOLITEJ POLSKIEJ**

POMORSKA OKRĘGOWA IZBA ARCHITEKTÓW  
OKRĘGOWA KOMISJA KWALIFIKACYJNA

I.dz. 1332/POIA/2008

Gdańsk, dnia 15 grudnia 2008 r.

sygnatura akt: PO/KK/227/2008

## DECYZJA

Na podstawie art. 12 ust. 1 pkt 1, ust 2 i 3, art. 13 ust.1 pkt 1 i art.14 ust. 1 pkt 1 ustawy z dnia 7 lipca 1994 r. - Prawo budowlane (tekst jednolity: Dz.U. z 2006r. nr 156, poz.1118, zm. Nr 170, poz. 1217, z 2007r. nr 88, poz. 587, nr 99, poz. 665, nr 127, poz. 880, nr 191, poz. 1373, nr 247, poz. 1844, Dz. U. z 2008r. nr 145, poz. 914, nr 199, poz. 1227, nr 206, poz. 1287), art. 11 i 24 ust. 1 pkt 2 ustawy z dnia 15 grudnia 2000 r. o samorządach zawodowych architektów, inżynierów budownictwa oraz urbanistów (Dz. U. z 2001 r. Nr 5, poz. 42; zmiany: Dz. U. z 2002 r. Nr 23, poz. 221, Nr 153, poz. 1271 i Nr 240, poz. 2052; z 2003 r. Nr 124, poz. 1152 i Nr 190, poz. 1864; z 2004 r. Nr 141, poz. 1492; z 2005 r. nr 150, poz. 1247; z 2008 r. Nr 210, poz. 1321), oraz art.104 i 107 § 4 ustawy z dnia 14 czerwca 1960 r. - Kodeks postępowania administracyjnego (tekst jednolity: Dz. U. z 2000 r. Nr 98, poz. 1071; zmiany: Dz. U. z 2002 r. Nr 113, poz. 984, Nr 153, poz. 1271 i Nr 169, poz. 1387; z 2003 r. Nr 130, poz. 1188 i Nr 170 poz. 1660; z 2004 r. Nr 162, poz. 1692; z 2005 r. Nr 64, poz. 565, Nr 78, poz. 682, Nr 181, poz. 1524),

stwierdza się, że

Pan

mgr inż. arch. Piotr Adamowski

posiada odpowiednie wykształcenie techniczne i praktykę zawodową  
i nadaje się

### UPRAWNIENIA BUDOWLANE

w specjalności architektonicznej do projektowania bez ograniczeń

Decyzja niniejsza jako uwzględniająca w całości żądanie strony nie wymaga uzasadnienia.

Od decyzji przysługuje Panu odwołanie do Krajowej Komisji Kwalifikacyjnej Izby Architektów. Odwołanie wnosi się za pośrednictwem organu, który wydał decyzję tj. Okręgowej Komisji Kwalifikacyjnej Pomorskiej Okręgowej Izby Architektów, w terminie 14 dni od dnia doręczenia decyzji.

Członkowie Okręgowej Komisji Kwalifikacyjnej Pomorskiej Okręgowej Izby Architektów:

Przewodniczący Komisji	Wiceprzewodnicząca Komisji	Wiceprzewodniczący Komisji	Sekretarz Komisji	Członek Komisji	Członek Komisji
Konrad Pławiński	Elżbieta Zdunkowska - Mróz	Romuald Cieluch	Joanna Wciorka - Kiernicka	Barbara Wilemborek	Antoni Wolański

Otrzymują:

1. Strona (wnioskodawca): Piotr Adamowski, 77-300 Człuchów, Osiedle Wazów 1a

2. Gdy decyzja stanie się ostateczna:

1) Główny Inspektor Nadzoru Budowlanego - w celu wpisania do centralnego rejestru osób posiadających uprawnienia budowlane,

2) Pomorska Okręgowa Rada Izby Architektów.

3. a.a.



P.P.H. KRAJAN SP. Z O.O.  
Wiśniewa 18  
89-400 Sępólno Krajeńskie  
tel. 052 388 10 10  
tel. kom. 502 483 721

**TEMAT:** PROJEKT ZAGOSPODAROWANIA TERENU „PRZEBUDOWA, ROZBUDOWA I NADBUDOWA BUDYNKU GMINNEGO DOMU KULTURY I GMINNEJ BIBLIOTEKI PUBLICZNEJ W SOŚNIE”, SOSNO AL. JANA PAWŁA II 1, DZ. NR 228/1 I 228/4, OBRĘB 0012 SOŚNO, JEDN. EWID. 041303\_2 SOŚNO

Str. 26



IZBA ARCHITEKTÓW  
RZECZYPOSPOLITEJ POLSKIEJ

Pomorska Okręgowa Rada Izby Architektów RP

## ZAŚWIADCZENIE - ORYGINAŁ

(wypis z listy architektów)

Pomorska Okręgowa Rada Izby Architektów RP zaświadcza, że:

**mgr inż. arch. Piotr Adamowski**

posiadający kwalifikacje zawodowe do pełnienia samodzielnych funkcji technicznych w budownictwie w specjalności architektonicznej i w zakresie posiadanych uprawnień nr **PO/KK/227/2008**, jest wpisany na listę członków Pomorskiej Okręgowej Izby Architektów RP pod numerem: **PO-0996**.

Członek czynny od: 26-03-2009 r.

Data i miejsce wygenerowania zaświadczenia: 07-01-2021 r. Gdańsk.

Zaświadczenie jest ważne do dnia: **31-12-2021 r.**

Podpisano elektronicznie w systemie informatycznym Izby Architektów RP przez: \_\_\_\_\_  
Bartosz Macikowski, Przewodniczący Okręgowej Rady Izby Architektów RP.

Nr weryfikacyjny zaświadczenia:

**PO-0996-56E5-F331-766E-5536**

---

Dane zawarte w niniejszym zaświadczeniu można sprawdzić podając nr weryfikacyjny zaświadczenia w publicznym serwisie internetowym Izby Architektów: [www.izbaarchitektow.pl](http://www.izbaarchitektow.pl) lub kontaktując się bezpośrednio z właściwą Okręgową Izbą Architektów RP.



P.P.H. KRAJAN SP. Z O.O.  
Wiśniewa 18  
89-400 Sępólno Krajeńskie  
tel. 052 388 10 10  
tel. kom. 502 483 721

**TEMAT:** PROJEKT ZAGOSPODAROWANIA TERENU „PRZEBUDOWA, ROZBUDOWA I NADBUDOWA BUDYNKU GMINNEGO DOMU KULTURY I GMINNEJ BIBLIOTEKI PUBLICZNEJ W SOŚNIE”, SOSNO AL. JANA PAWŁA II 1, DZ. NR 228/1 I 228/4, OBRĘB 0012 SOŚNO, JEDN. EWID. 041303\_2 SOŚNO

Str. 27



Sygn. akt: 0054-0161/08

Bydgoszcz, dnia 10 grudnia 2008 r.

## DECYZJA

Na podstawie art. 24 ust. 1 pkt 2 ustawy z dnia 15 grudnia 2000 r. o samorządach zawodowych architektów, inżynierów budownictwa oraz urbanistów (*Dz. U. z 2001 r. Nr 5, poz. 42, z późn. zm.*), art. 13 ust. 1 pkt 1 i 2 i ust. 2, art. 14 ust. 1 pkt 2 i ust. 3 pkt 1 i 3 ustawy z dnia 7 lipca 1994 r. Prawo budowlane (*Dz. U. z 2006 r. Nr 156, poz. 1118*) oraz § 11 ust. 1 pkt 1 rozporządzenia Ministra Transportu i Budownictwa z dnia 28 kwietnia 2006 r. w sprawie samodzielnych funkcji technicznych w budownictwie (*Dz. U. z 2006 r. Nr 83, poz. 578*) w związku z art. 104 Kodeksu postępowania administracyjnego (*Dz. U. z 2000 r. Nr 98, poz. 1071, z późn. zm.*)

Okręgowa Komisja Kwalifikacyjna  
nada je  
Panu Wojciechowi Sienkiewiczowi  
magistrowi inżynierowi na kierunku budownictwo  
urodzonemu dnia 18 września 1955 r. w Gryficach

### UPRAWNIENIA BUDOWLANE

numer ewidencyjny KUP/0109/PWOK/08

do projektowania i kierowania robotami budowlanymi bez ograniczeń  
w specjalności konstrukcyjno - budowlanej

### UZASADNIENIE

W związku z uwzględnieniem w całości żądania strony, na podstawie art. 107 § 4 K.p.a. odstępuje się od uzasadnienia decyzji. Zakres nadanych uprawnień budowlanych wskazano na odwozie decyzji.

### Pouczenie

Od niniejszej decyzji służy odwołanie do Krajowej Komisji Kwalifikacyjnej Polskiej Izby Inżynierów Budownictwa w Warszawie, za pośrednictwem Okręgowej Komisji Kwalifikacyjnej KUPOIIB w Bydgoszczy w terminie 14 dni od dnia jej doręczenia.

Skład Orzekający  
Okręgowej Komisji Kwalifikacyjnej

mgr inż. Witold Przybylski

mgr inż. Andrzej Mańkowski

inż. Franciszek Szypliński

Otrzymują:

1. Pan Wojciech Sienkiewicz  
ul. Broniewskiego 2  
89-400 Sępólno Krajeńskie
2. Okręgowa Rada Izby
3. Główny Inspektor  
Nadzoru Budowlanego
4. a/a





P.P.H. KRAJAN SP. Z O.O.  
Wiśniewa 18  
89-400 Sępólno Krajeńskie  
tel. 052 388 10 10  
tel. kom. 502 483 721

**TEMAT:** PROJEKT ZAGOSPODAROWANIA TERENU „PRZEBUDOWA, ROZBUDOWA I NADBUDOWA BUDYNKU GMINNEGO DOMU KULTURY I GMINNEJ BIBLIOTEKI PUBLICZNEJ W SOŚNIE”, SOSNO AL. JANA PAWŁA II 1, DZ. NR 228/1 I 228/4, OBRĘB 0012 SOŚNO, JEDN. EWID. 041303\_2 SOŚNO

Str. 28

#### Szczegółowy zakres uprawnień budowlanych

Na podstawie art. 12 ust. 1 pkt 1 i 2 i art. 13 ust. 3 i 4 ustawy Prawo budowlane w związku z § 15 i § 17 ust. 1 pkt 1 i 2 rozporządzenia Ministra Transportu i Budownictwa z dnia 28 kwietnia 2006 r. w sprawie samodzielnych funkcji technicznych w budownictwie Pan Wojciech Sienkiewicz jest uprawniony w specjalności konstrukcyjno - budowlanej do:

- projektowania obiektu budowlanego w zakresie sporządzania projektu architektoniczno - budowlanego w odniesieniu do konstrukcji obiektu,
- sporządzania projektu zagospodarowania działki lub terenu, w zakresie specjalności konstrukcyjno - budowlanej,
- sprawdzania projektów architektoniczno - budowlanych i sprawowania nadzoru autorskiego,
- kierowania budową lub innymi robotami budowlanymi w odniesieniu do konstrukcji obiektu oraz architektury obiektu,
- kierowania wytwarzaniem konstrukcyjnych elementów budowlanych oraz nadzoru i kontroli technicznej wytwarzania tych elementów,
- wykonywania nadzoru inwestorskiego
- sprawowania kontroli technicznej utrzymania obiektów budowlanych bez ograniczeń.

PRZEWODNICZĄCY  
OKRĘGOWEJ KOMISJI KWALIFIKACYJNEJ  
KLPOIIB w BYDGOSZCZY

mgr inż. Witold Przytycki





P.P.H. KRAJAN SP. Z O.O.  
Wiśniewa 18  
89-400 Sępólno Krajeńskie  
tel. 052 388 10 10  
tel. kom. 502 483 721

**TEMAT:** PROJEKT ZAGOSPODAROWANIA TERENU „PRZEBUDOWA, ROZBUDOWA I NADBUDOWA BUDYNKU GMINNEGO DOMU KULTURY I GMINNEJ BIBLIOTEKI PUBLICZNEJ W SOŚNIE”, SOSNO AL. JANA PAWŁA II 1, DZ. NR 228/1 I 228/4, OBRĘB 0012 SOŚNO, JEDN. EWID. 041303\_2 SOŚNO

Str. 29



### Zaświadczenie

o numerze weryfikacyjnym:

KUP-2AA-M6L-WB3 \*

Pan Wojciech Sienkiewicz o numerze ewidencyjnym KUP/BO/0073/09  
adres zamieszkania ul. Broniewskiego 2, 89-400 Sępólno Krajeńskie  
jest członkiem Kujawsko-Pomorskiej Okręgowej Izby Inżynierów Budownictwa i posiada  
wymagane ubezpieczenie od odpowiedzialności cywilnej.  
Niniejsze zaświadczenie jest ważne do dnia 2022-01-31.

Zaświadczenie zostało wygenerowane elektronicznie i opatrzone bezpiecznym podpisem elektronicznym weryfikowanym przy pomocy ważnego kwalifikowanego certyfikatu w dniu 2021-01-05 roku przez:

Renata Staszak, Przewodniczący Rady Kujawsko-Pomorskiej Okręgowej Izby Inżynierów Budownictwa.

(zgodnie art. 5 ust 2 ustawy z dnia 18 września 2001 r. o podpisie elektronicznym (Dz. U. 2001 Nr 130 poz. 1450) dane w postaci elektronicznej opatrzone bezpiecznym podpisem elektronicznym weryfikowanym przy pomocy ważnego kwalifikowanego certyfikatu są równoważne pod względem skutków prawnych dokumentom opatrzonym podpisami własnoręcznymi.)

\* Weryfikację poprawności danych w niniejszym zaświadczeniu można sprawdzić za pomocą numeru weryfikacyjnego zaświadczenia na stronie Polskiej Izby Inżynierów Budownictwa [www.piib.org.pl](http://www.piib.org.pl) lub kontaktując się z biurem właściwej Okręgowej Izby Inżynierów Budownictwa.





P.P.H. KRAJAN SP. Z O.O.  
Wiśniewa 18  
89-400 Sepólno Krajeńskie  
tel. 052 388 10 10  
tel. kom. 502 483 721

**TEMAT:** PROJEKT ZAGOSPODAROWANIA TERENU „PRZEBUDOWA, ROZBUDOWA I NADBUDOWA BUDYNKU GMINNEGO DOMU KULTURY I GMINNEJ BIBLIOTEKI PUBLICZNEJ W SOŚNIE”, SOSNO AL. JANA PAWŁA II 1, DZ. NR 228/1 I 228/4, OBRĘB 0012 SOŚNO, JEDN. EWID. 041303\_2 SOŚNO

Str. 30

POMORSKA OKRĘGOWA  
IZBA INŻYNIERÓW BUDOWNICTWA  
80-840 Gdańsk, ul. Świętojańska 43/44  
(\*) Tel. (0-58) 324-89-44  
Fax (0-58) 301-44-98

Gdańsk, dnia 10 grudnia 2004 r

syg. akt 222/POM/OKK/03

## DECYZJA

Na podstawie art. 24 ust. 1 pkt 2 ustawy z dnia 15 grudnia 2000 r. o samorządach zawodowych architektów, inżynierów budownictwa oraz urbanistów (Dz. U. z 2001 r. nr 5 poz. 42, z późn. zm.) i art. 12 ust. 3, art. 13 ust. 1 pkt 1 i art. 14 ust. 1 pkt 4 ustawy z dnia 7 lipca 1994 r. Prawo budowlane (tekst jednolity: Dz. U. z 2000 r. nr 106 poz. 1126 z późn. zm.) oraz § 9 ust. 1 rozporządzenia Ministra Gospodarki Przestrzennej i Budownictwa z dnia 30 grudnia 1994 r. w sprawie samodzielnich funkcji technicznych w budownictwie (Dz. U. z 1995 r. Nr 8 poz. 38, z późn. zm.) oraz art. 104 ust. 1 i 2 Kodeksu postępowania administracyjnego (t.j. Dz. U. z 2000 r. Nr 98, poz. 1071 z późn. zm.)

Okręgowa Komisja Kwalifikacyjna  
stwierdza, że:

Pan **ANDRZEJ NAJDOWSKI**  
magister inżynier  
urodzony dnia 17.10.1960 r w Bydgoszczy

Za zgodność kserokopii  
z oryginałem

podpis .....

uzyskał  
**UPRAWNIENIA BUDOWLANE**

numer ewidencyjny: POM/0138/POOS/04

do projektowania bez ograniczeń  
w specjalności instalacyjnej w zakresie sieci, instalacji i urządzeń ciepłych,  
wentylacyjnych, gazowych, wodociągowych i kanalizacyjnych

## UZASADNIENIE

W związku z uwzględnieniem w całości żądania strony, na podstawie art. 107 § 4 K.p.a odstępuje się od uzasadnienia decyzji. Zakres nadanych uprawnień budowlanych wskazano na odwrocie decyzji.

### Pouczenie

Od niniejszej decyzji służy odwołanie do Krajowej Komisji Kwalifikacyjnej Polskiej Izby Inżynierów Budownictwa w Warszawie, za pośrednictwem Pomorskiej Okręgowej Izby Inżynierów Budownictwa w terminie 14 dni od daty jej doręczenia.

Skład orzekający Okręgowej Komisji Kwalifikacyjnej:



PRZEWODNICZĄCY  
Okręgowej Komisji Kwalifikacyjnej

Ryszard Kolasa

Otrzymują:  
1. Pan Andrzej Najdowski  
89-606 Charzykowy, ul. Szkolna 3 a  
2. Okręgowa Rada Izby  
3. Główny Inspektor Nadzoru Budowlanego  
4. w/a

OZŁONEK  
Okręgowej Komisji Kwalifikacyjnej

Ziemowit Suligowski

WICEPRZEWODNICZĄCY  
Okręgowej Komisji Kwalifikacyjnej


Leszek Niedostatkiewicz



P.P.H. KRAJAN SP. Z O.O.  
Wiśniewa 18  
89-400 Sępólno Krajeńskie  
tel. 052 388 10 10  
tel. kom. 502 483 721

**TEMAT:** PROJEKT ZAGOSPODAROWANIA TERENU „PRZEBUDOWA, ROZBUDOWA I NADBUDOWA BUDYNKU GMINNEGO DOMU KULTURY I GMINNEJ BIBLIOTEKI PUBLICZNEJ W SOŚNIE”, SOSNO AL. JANA PAWŁA II 1, DZ. NR 228/1 I 228/4, OBRĘB 0012 SOŚNO, JEDN. EWID. 041303\_2 SOŚNO

Str. 31

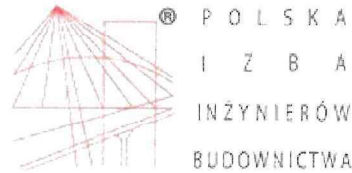

### Zaświadczenie

o numerze weryfikacyjnym:

POM-73Y-Q3P-BS6 \*

Pan Andrzej Najdowski o numerze ewidencyjnym POM/IS/3363/01  
adres zamieszkania ul.Szkolna 1, 89-606 Charzykowy  
jest członkiem Pomorskiej Okręgowej Izby Inżynierów Budownictwa i posiada wymagane  
ubezpieczenie od odpowiedzialności cywilnej.  
Niniejsze zaświadczenie jest ważne od 2021-01-01 do 2021-12-31.

Zaświadczenie zostało wygenerowane elektronicznie i opatrzone bezpiecznym podpisem elektronicznym  
weryfikowanym przy pomocy ważnego kwalifikowanego certyfikatu w dniu 2021-01-11 roku przez:

Franciszek Rogowicz, Przewodniczący Rady Pomorskiej Okręgowej Izby Inżynierów Budownictwa.

(Zgodnie art. 5 ust 2 ustawy z dnia 18 września 2001 r. o podpisie elektronicznym (Dz. U. 2001 Nr 130 poz. 1450) dane w postaci elektronicznej opatrzone bezpiecznym podpisem elektronicznym weryfikowanym przy pomocy ważnego kwalifikowanego certyfikatu są równoważne pod względem skutków prawnych dokumentom opatrzonym podpisami własnoręcznymi.)

\* Weryfikację poprawności danych w niniejszym zaświadczeniu można sprawdzić za pomocą numeru weryfikacyjnego zaświadczenia na stronie Polskiej Izby Inżynierów Budownictwa [www.piiib.org.pl](http://www.piiib.org.pl) lub kontaktując się z biurem właściwej Okręgowej Izby Inżynierów Budownictwa.



P.P.H. KRAJAN SP. Z O.O.  
Wiśniewa 18  
89-400 Sępólno Krajeńskie  
tel. 052 388 10 10  
tel. kom. 502 483 721

**TEMAT: PROJEKT ZAGOSPODAROWANIA TERENU „PRZEBUDOWA, ROZBUDOWA I NADBUDOWA BUDYNKU GMINNEGO DOMU KULTURY I GMINNEJ BIBLIOTEKI PUBLICZNEJ W SOŚNIE”, SOSNO AL. JANA PAWŁA II 1, DZ. NR 228/1 I 228/4, OBRĘB 0012 SOŚNO, JEDN. EWID. 041303\_2 SOŚNO**

Str. 32

POMORSKA OKRĘGOWA  
IZBA INŻYNIERÓW BUDOWNICTWA  
80-840 Gdańsk, ul. Świętojańska 4 44  
(3) Tel. (0-58) 324-89-77  
Fax (0-58) 301-44-98  
Syg. akt 213/POM/OKK/08

Gdańsk, dnia 4 grudnia 2008 r.

## DECYZJA

Na podstawie art. 24 ust.1 pkt 2 ustawy z dnia 15 grudnia 2000 r. o samorządach zawodowych architektów, inżynierów budownictwa oraz urbanistów /Dz. U. z 2001 r. Nr 5 poz. 42, ze zm./, w związku z art. 5 ustawy z dnia 28 lipca 2005 r. o zmianie ustawy-Prawo budowlane oraz o zmianie niektórych innych ustaw /Dz. U. z 2005 r. Nr 163 poz. 1364., art. 12 ust. 3, art. 13 ust. 1 pkt 1 i 2, art. 14 ust. 1 pkt 5 ustawy z dnia 07 lipca 1994 r. Prawo budowlane /t.j. Dz. U. z 2003 r. Nr 207, poz. 2016 ze zm./, § 28 ust. 1 rozporządzenia Ministra Transportu i Budownictwa z dnia 28 kwietnia 2006 r. w sprawie samodzielnych funkcji technicznych w budownictwie /Dz. U. z 2006 r. Nr 83 poz. 578 ze zm./, § 12 pkt 1 § 3 ust.1, § 24 ust. 1 rozporządzenia Ministra Infrastruktury z dnia 18 maja 2005 r. w sprawie samodzielnych funkcji technicznych w budownictwie /Dz. U. z 2005 r. Nr 96 poz. 817 oraz art. 104 Kodeksu postępowania administracyjnego /t.j. Dz.U. z 2000 r. Nr 98, poz.1071 ze zm.

**Okręgowa Komisja Kwalifikacyjna**  
stwierdza, że:

**Pan KAROL GOŁĘBIEWSKI**  
inżynier  
urodzony dnia 18.02.1976 r. w Debrznie

uzyskał  
**UPRAWNIENIA BUDOWLANE**

numer ewidencyjny: POM/0179/PWOWE/08

**do projektowania i kierowania robotami budowlanymi bez ograniczeń  
w specjalności instalacyjnej w zakresie sieci, instalacji i urządzeń elektrycznych  
i elektroenergetycznych**

## UZASADNIENIE

W związku z uwzględnieniem w całości zadania strony, na podstawie art. 107 § 4 K.p.a. odstępuje się od uzasadnienia decyzji. Zakres nadanych uprawnień budowlanych wskazano na odwrocie decyzji.

### Pouczenie

Od niniejszej decyzji służy odwołanie do Krajowej Komisji Kwalifikacyjnej Polskiej Izby Inżynierów Budownictwa w Warszawie, za pośrednictwem Pomorskiej Okręgowej Izby Inżynierów Budownictwa w terminie 14 dni od daty jej doręczenia.

Skład orzekający Okręgowej Komisji Kwalifikacyjnej:

**PRZEWODNICZĄCY**  
Okręgowej Komisji Kwalifikacyjnej


Ryszard Kolasa

**WICEPRZEWODNICZĄCY**  
Okręgowej Komisji Kwalifikacyjnej

Leszek Niedostatkiwicz

**CZŁONEK**  
Okręgowej Komisji Kwalifikacyjnej

Ziemowit Suligowski

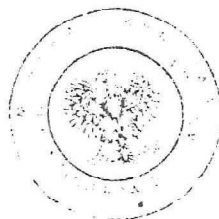

### Otrzymują:


1. Pan Karol Gołębiwski  
77-310 Debrzno, ul. Jana Kochanowskiego 2
2. Okręgowa Rada Izby
3. Główny Inspektor Nadzoru Budowlanego
4. a/a



P.P.H. KRAJAN SP. Z O.O.  
Wiśniewa 18  
89-400 Sępólno Krajeńskie  
tel. 052 388 10 10  
tel. kom. 502 483 721

**TEMAT:** PROJEKT ZAGOSPODAROWANIA TERENU „PRZEBUDOWA, ROZBUDOWA I NADBUDOWA BUDYNKU GMINNEGO DOMU KULTURY I GMINNEJ BIBLIOTEKI PUBLICZNEJ W SOŚNIE”, SOSNO AL. JANA PAWŁA II 1, DZ. NR 228/1 I 228/4, OBRĘB 0012 SOŚNO, JEDN. EWID. 041303\_2 SOŚNO

Str. 33

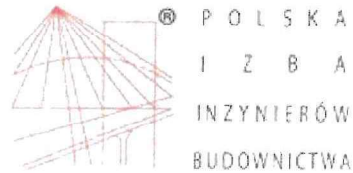

### Zaświadczenie

o numerze weryfikacyjnym:

POM-QGX-RYL-E3Z \*

Pan Karol Gołębiewski o numerze ewidencyjnym POM/IE/0169/09  
adres zamieszkania ul. Ogrodowa 30, 77-310 Debrzno  
jest członkiem Pomorskiej Okręgowej Izby Inżynierów Budownictwa i posiada wymagane  
ubezpieczenie od odpowiedzialności cywilnej.  
Niniejsze zaświadczenie jest ważne od 2021-04-01 do 2022-03-31.

Zaświadczenie zostało wygenerowane elektronicznie i opatrzone bezpiecznym podpisem elektronicznym weryfikowanym przy pomocy ważnego kwalifikowanego certyfikatu w dniu 2021-03-01 roku przez:

Franciszek Rogowicz, Przewodniczący Rady Pomorskiej Okręgowej Izby Inżynierów Budownictwa.

(Zgodnie art. 5 ust 2 ustawy z dnia 18 września 2001 r. o podpisie elektronicznym (Dz. U. 2001 Nr 130 poz. 1450) dane w postaci elektronicznej opatrzone bezpiecznym podpisem elektronicznym weryfikowanym przy pomocy ważnego kwalifikowanego certyfikatu są równoważne pod względem skutków prawnych dokumentom opatrzonym podpisami własnoręcznymi.)

\* Weryfikację poprawności danych w niniejszym zaświadczeniu można sprawdzić za pomocą numeru weryfikacyjnego zaświadczenia na stronie Polskiej Izby Inżynierów Budownictwa [www.piib.org.pl](http://www.piib.org.pl) lub kontaktując się z biurem właściwej Okręgowej Izby Inżynierów Budownictwa.



P.P.H. KRAJAN SP. Z O.O.  
Wiśniewa 18  
89-400 Sępólno Krajeńskie  
tel. 052 388 10 10  
tel. kom. 502 483 721

**TEMAT:** PROJEKT ZAGOSPODAROWANIA TERENU „PRZEBUDOWA  
ROZBUDOWA I NADBUDOWA BUDYNKU GMINNEGO DOMU  
KULTURY I GMINNEJ BIBLIOTEKI PUBLICZNEJ W SOŚNIE”, SOSNO  
AL. JANA PAWŁA II 1, DZ. NR 228/1 I 228/4, OBRĘB 0012 SOŚNO,  
JEDN. EWID. 041303\_2 SOŚNO

STAROSTA SEPOLEŃSKI

ul. Kosciuszki 11  
89-400 Sępólno Krajeńskie  
Str. 34

# III. CZĘŚĆ RYSUNKOWA

# Mapa do celów proj

Nr ewid. zgi.6640.415.2021  
Skala mapy 1:500  
Jednostka ewidencyjna: Sośno 041.303.2  
Obrob ewidencyjny: Sośno 0012  
Działka nr 228/1  
Mapa 6.199.18.13.1.3  
Układ geodezyjny: 2000/18, Kronsztadt  
Sępolno Krajeńskie 15.05.2021 r.

Jestem świadomy odpowiedzialności karnej za złożenie fałszywych oświadczeń.  
Oświadczam, że operat. techniczny zawierający rezultaty prac geodezyjnych w wyniku których powstał niniejszy zapisnik pozytywny wynik weryfikacji dnia 17.05.2021 r.  
Nr ewid. zgi.6640.415.2021  
Organ służby geodezyjnej: Starosta Sępoleński

Załączam się, że granicę moją może nie zawierać, informacji o pro-  
wadzonej pozostawiam, których i zawodu urzędu, danych z załącz-  
ników oraz stosowanych metod pomiaru. Upięknienie jest niemożliwe.  
\* Wykonanie niniejszej mapy nie było poprzedzone ustaleniem dotychczas-  
wiestnych sąsiadów granicznych obciążonych grunty poleżone  
\* praca projektowana inwestycji, budowlanej.



OPIS OBIEKTÓW:

- ① ISTNIEJĄCY BUDYNEK GDK
- ② PROJEKTOWANA ROZBUDOWA

PROJEKTOWANY BILAN  
(OZ. NR 228/1 O POW. 15  
211,70m<sup>2</sup>)

POW. ZAB. IST. BJD. GDK (POW. ZAB. PRZJ. ROZBUDOWY)  
ISTNIEJĄCE TERENY JTWAROWE  
PROJEKTOWANE TERENY UTW.  
TERENY BIOCLOGICZNE CZYLI  
RAZEM

OBSZAR ODDZIAŁYWANIA PROJ  
W GRANICACH DZIAŁKI INWEST

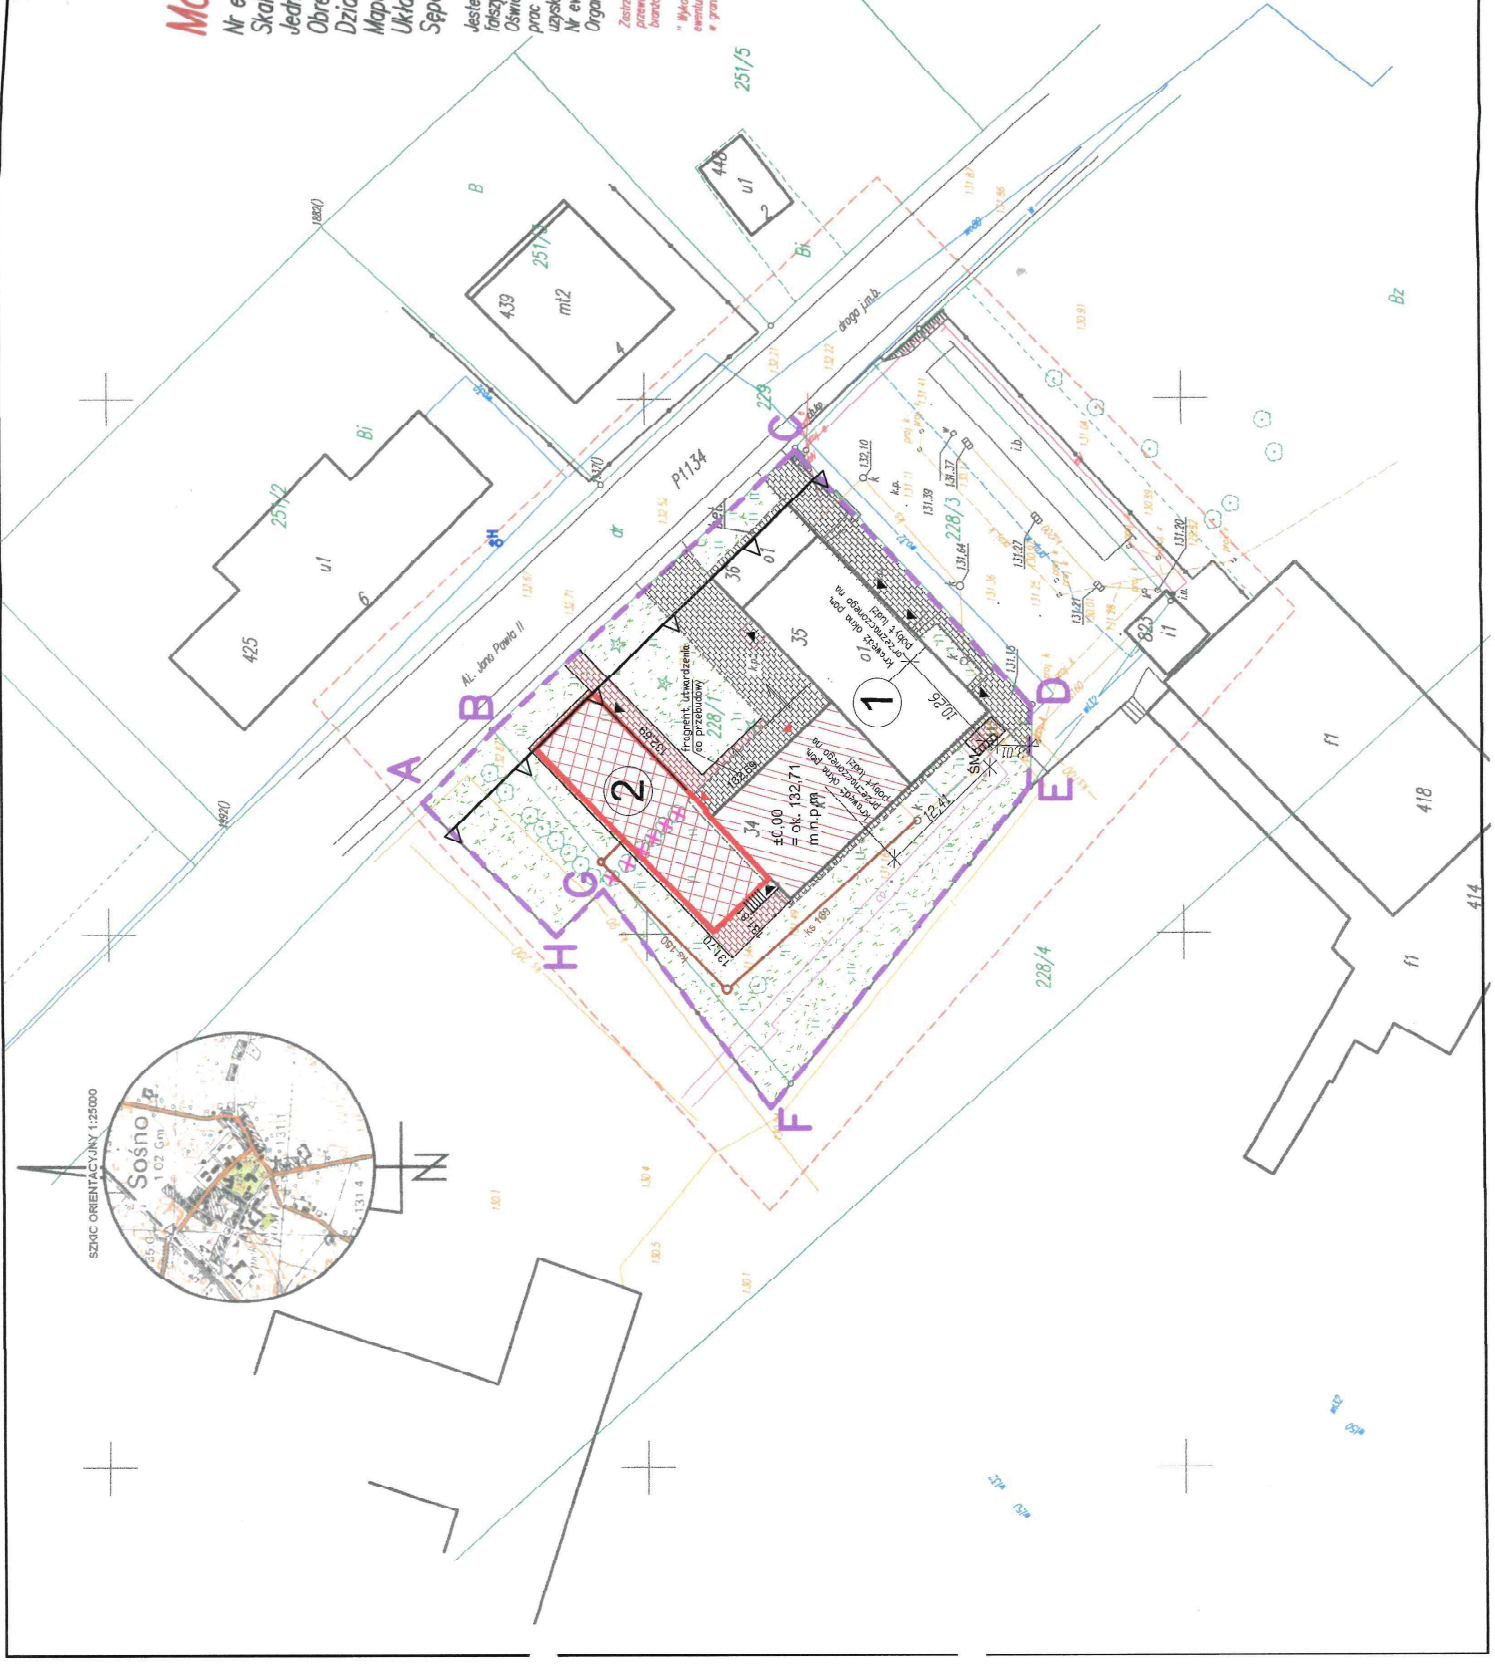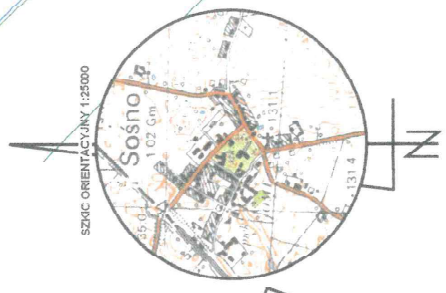

REGULAMIN

ul. Kościuski 11

89-400 Sępólno Krajeńskie

26-74, tel. 608 61 995

55-117-75-17

**STAROSTA SĘPOLEŃSKI**

ul. Kościuski 11

89-400 Sępólno Krajeńskie

**projektowych**

ZŁĄCZNIK DO DECYZJI

Z NAKAZEM NR 6140.71.2022

Z DNIA 31.05.2022 r.

Z up. STAROSTY

2

**mgr inż. Tomasz Kondarczyk**  
Dyrektor Wydziału  
Architektury, Budownictwa i Rozwoju

86

ie

ity  
dokument  
nr 6640.415.2021\_5062

biegu

ij

**GEODETA**  
Członek Izby  
Członek Izby  
nr 15186

**RZECZOZNAWCA DO SPRAW ZABEZPIECZEŃ  
PRZECIWOPOŻAROWYCH**

**mgr Andrzej Priadka**  
Uprawnienia nr 136/93

Koszalin, dn. 8.03.22

Zgodność projektu z wymaganiami ochrony  
przeciwpożarowej

**STWIERDZAM**  
bez uwag z uwagami.

S TERENU OBSZARU A-H  
78m<sup>2</sup> + FRAGMENT DZ. NR 228/4 O POW.

NR 1)	432,19m <sup>2</sup> (24,1%)
NR 2)	176,62m <sup>2</sup> (9,9%)
ONE PO ROZBUDOWIE	274,40m <sup>2</sup> (15,3%)
ARDZONE	69,43m <sup>2</sup> (3,9%)
IE	837,06m <sup>2</sup> (46,8%)
	1789,70m <sup>2</sup> (100%)

KTOWANEJ INWESTYCJI MIEŚCI SIĘ W CAŁOŚCI  
ORA.

LEGENDA:

A-H

GRANICE DZIAŁKI

BUDYNKI ISTNIEJĄCE

CZEŚĆ BUDYNKU ULEGAJĄCA NADBUDOWIE

PROJEKTOWANA ROZBUDOWA

OBIEKTY ISTNIEJĄCE PRZEZNACZONE  
DO ROZBIÓRKI

TEREN BIOLOGICZNIE CZYNNY

ISTNIEJĄCE TERENY UTWARDZONE

PROJEKTOWANE TERENY UTWARDZONE  
Z KOSTKI BRUKOWEJ GR.6CM

ŚM

MIEJSCE GROMADZENIA ODPADÓW

▲ / ▲

WEJŚCIE DO BUDYNKU GŁÓWNE / DODATKOWE

102,07

PROJEKTOWANE RZĘDNE TERENU

Ø H

PROJEKTOWANY HYDRANT NADZIEMNY  
- WG ODREBNEGO OPRACOWANIA

ks160

PROJEKTOWANE PRZYŁĄCZE KANALIZACJI  
SANITARNEJ

## Projekt zagospodarowania terenu skala 1:500

STATUS:

PROJEKT ZAGOSPODAROWANIA TERENU



KRAJAN

PRZEDSIĘBIORSTWO PRODUKCYJNO-HANDLOWE  
KRAJAN Sp. z o.o.  
Wiśniewa 18  
89-400 Sępólno Krajeńskie  
tel.: 502 483 721  
email: pphkrajan@wp.pl  
www: www.pphkrajan.pl

INWESTOR: GMINA SOŚNO  
UL. NOWA 1  
89-412 SOŚNO

NAZWA PRZEBUDOWA, ROZBUDOWA I NADBUDOWA  
INWESTYCJI: BUDYNKU GMINNEGO DOMU KULTURY I  
GMINNEJ BIBLIOTEKI PUBLICZNEJ W SOŚNIE

LOKALIZACJA: SOŚNO, ALEJA JANA PAWŁA II NR 1,  
DZ. NR 228/1 I 228/4

TYTUŁ RYS.: PROJEKT ZAGOSPODAROWANIA TERENU

PROJEKTANT ARCHITEKTURA:  
mgr inż. arch. Lesław Gajda  
Upr.Nr UAN/8346/33/88

SPRAWDZAJĄCY ARCHITEKTURA:  
mgr inż. arch. Piotr Adamowski  
Upr.Nr PO/KK/227/2008

PROJEKTANT KONSTRUKCYJNO-BUDOWLANY:  
mgr inż. Gabriela Szpójka  
Upr.Nr KUP/0049/PWBKb/21

SPRAWDZAJĄCY KONSTRUKCYJNO-BUDOWLANY:  
mgr inż. Wojciech Ślenkiewicz  
Upr.Nr KUP/0109/PWOK/08

PROJEKTANT INSTALACJE SANITARNE:  
mgr inż. Daniel Wiśniewski  
Upr. Nr KUP/0152/PWOS/13

SPRAWDZAJĄCY INSTALACJE SANITARNE:  
mgr inż. Andrzej Najdowski  
Upr. Nr POM/0138/POOS/04

PROJEKTANT INSTALACJE ELEKTRYCZNE:  
mgr inż. Rafał Kobieliński  
Upr.Nr POM/0181/PWBE/19

SPRAWDZAJĄCY INSTALACJE ELEKTRYCZNE:  
inż. Karol Gojski  
Upr.Nr POM/0179/PWOE/08

SKALA  
1:500

NR. PROJ.  
6/2021

NR. RYS.  
1Z

DATA:  
12.2021