



Elewacja PLD.
skala: 1:100

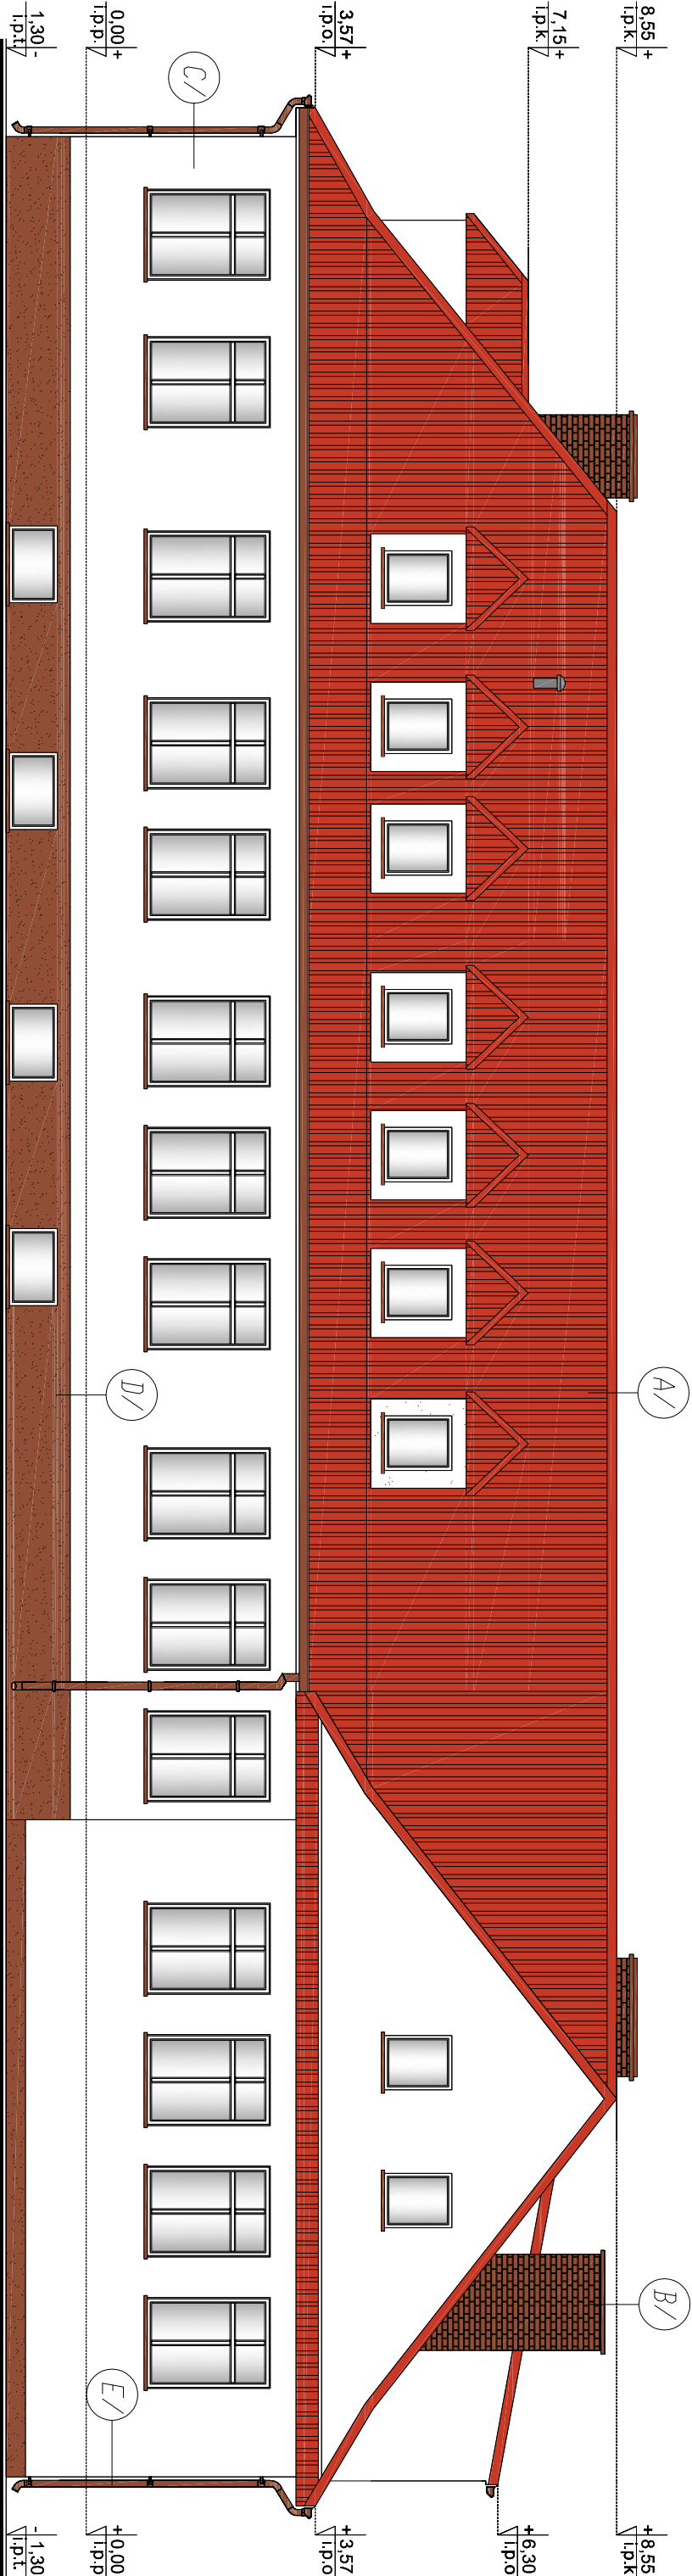

| KOLORY: | | MATERIAŁY: | |
|------------|---------------------|----------------|--|
| NR NA RYS. | NAZWA SYMBOL KOLORU | SYMBOL NA RYS. | OPIS |
| A/ | CZERWONY RAL 2002 | A/ | POKRYCIE DACHOWE Z BL. TRAPEZOWEJ |
| B/ | BRAZOWY RAL 8004 | B/ | OKŁADZINA KOMINA Z PŁYTEK KLINKIERYOWYCH |
| C/ | BIAŁY | C/ | TYNK AKRYLOWY CERESIT C160 |
| D/ | BRAZOWY | D/ | TYNK MOZAKOWY (MARMOLIT) CERESIT C177 |
| E/ | BRAZOWY RAL 8004 | E/ | RURY SPUSTOWE STALOWE |

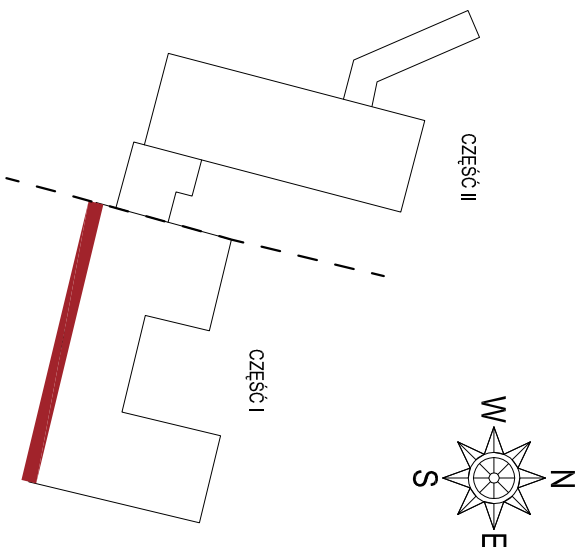

STATUS: PROJEKT TERMOMODERNIZACJI

KRAJAN
PRZEDSIĘBIORSTWO PRODUKCYNO-HANDLOWE
KRAJAN Sp. z o.o.
Wiśniewa 18
89-400 Sępólno Krajeńskie
t. 052 368 10 10
t.k. 502 483 721
email: krajana@inbox.com
www: www.pphkrajana.pl

INWESTOR:

GININA SOŚNO
UL. NOWA 1
89-412 SOŚNO

OBIEKT:

SZKOŁA PODSTAWOWA W WĄWELNIE
CZĘŚĆ II CZĘŚĆ II

TYTUŁ RYS.:

ELEWACJA PLD.

PROJEKTANT:
mgr inż. K. Sienkiewicz EUR ING
Upc.Nr.ZAP/0131/POK/12

SPRAWOZDAWCY:
mgr inż. W. Sienkiewicz
Upc.Nr.KUP/0109/PWOK/08

| SKALA | NR. PROJ. | NR. RYS. | DATA |
|-------|-----------|----------|---------|
| 1:100 | 10/2015 | 12T | 10.2015 |