wlot ścieków na godz. 9:00
wylot ścieków na godz. 12:00

Zestawienie elementów tłoczni ścieków		
L.p.	Nazwa elementu	Ilość szt./kpl.
1	Tłocznia ścieków TSC.2.15	1
1.1	Zbiornik betonowy Φ2000x3870mm	1
1.2	Pompa typu FZC.2.63 /9,2kW	2
1.3.1	Zawór zwrotny kulowy na tłoczeniu DN80 PN10	2
1.3.2	Zawór zwrotny kulowy na napływie DN100 PN10	2
1.4.1	Zasuwa kołnierzowa miękkouszczelniona DN80	2
1.4.2	Zasuwa kołnierzowa miękkouszczelniona DN100	2
1.4.3	Zasuwa kołnierzowa miękkouszczelniona DN80	2
1.5	Tłoczny rurociąg zbiorczy DN80	1
1.6	Sonda ultradźwiękowa	1
1.7	Zasuwa nożowa DN200	1
1.8	Łącznik rurowo-kołnierzowy DN200	1
1.9	Urządzenie zabezpieczająco-sterujące UZS.8	1
1.10	Zasuwa kołnierzowa miękkouszczelniona DN80	1
1.11	Wentylacja zbiornika tłoczni PE110 z kominkiem wywiewnym z biofiltrem	1
1.12	Wentylacja komory PE160 z kominkiem nawiewnym	1
1.13	Drabinka wsporcza	1
1.14	Drabinka złazowa	1
1.15	Właz nierdzewny z wywiewką 900x900mm	1
1.16	Pompa odwadniająca FZV.1.02 /400V sterowana sondami poziomu	1
1.17	Przewód odwadniający PE63	1
1.18	Zawór odcinający kulowy 2"	1
1.19	Zawór zwrotny kulowy kołnierzowy 2"	1
1.20	Zawór nap-odpowietrzający z zasuwą	1

PRZEKRÓJ A - A

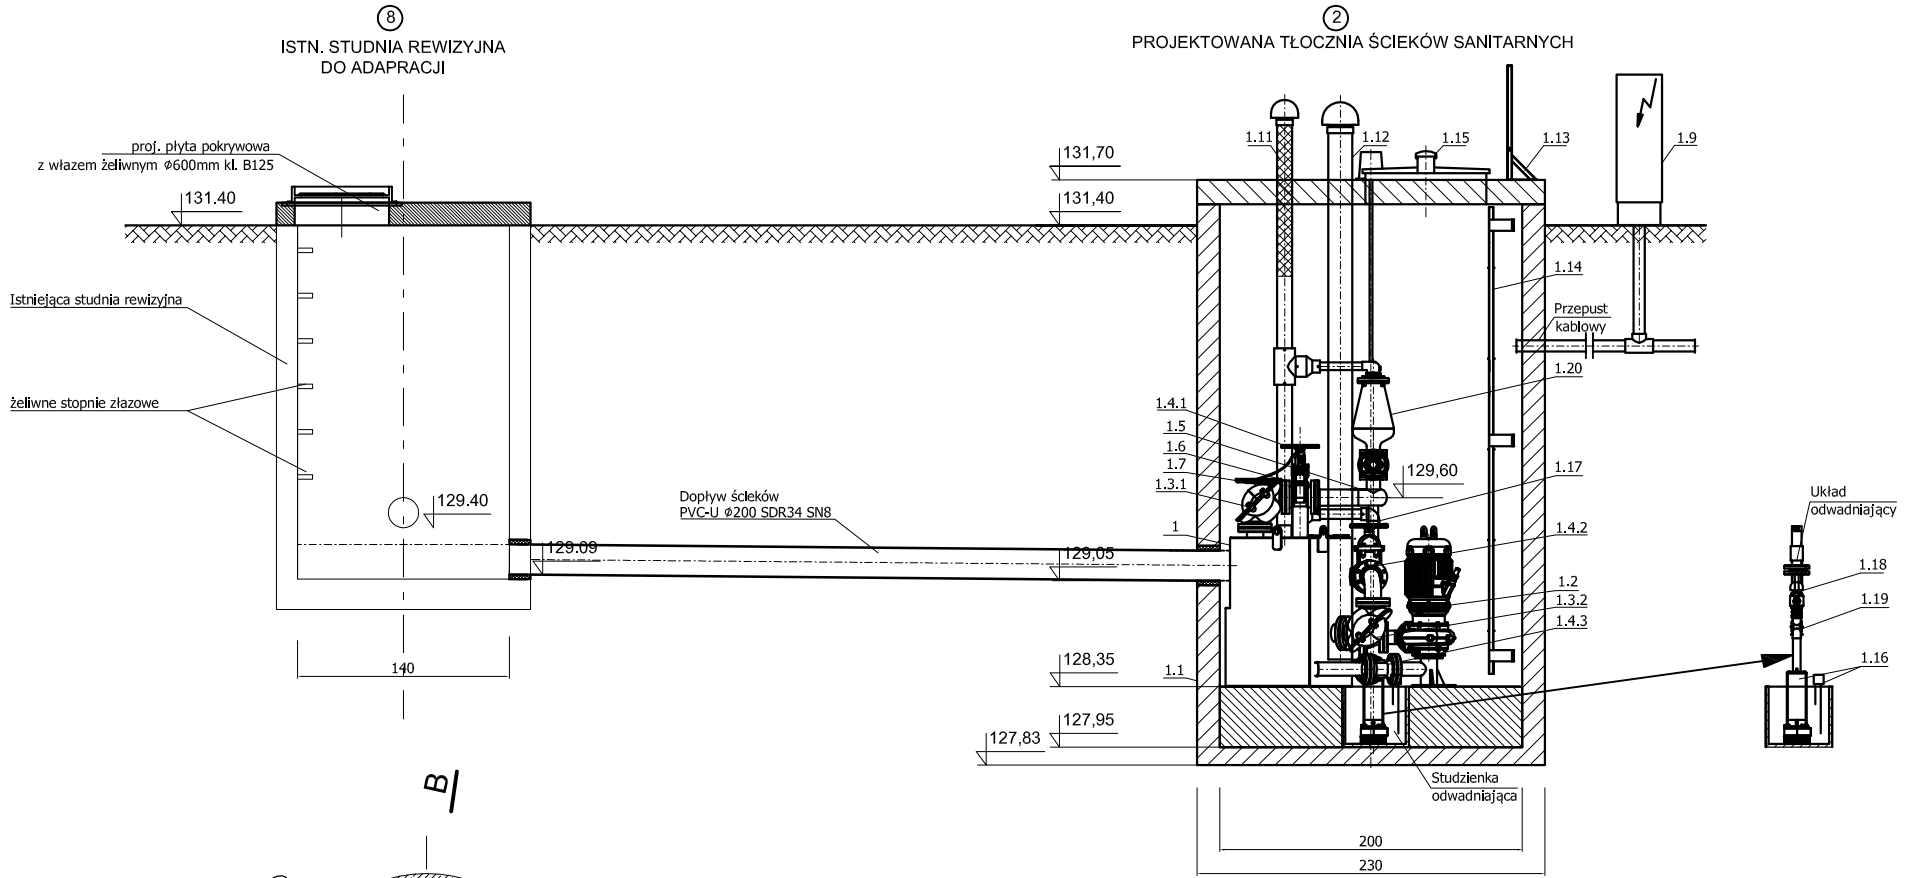

PRZEKRÓJ B - B

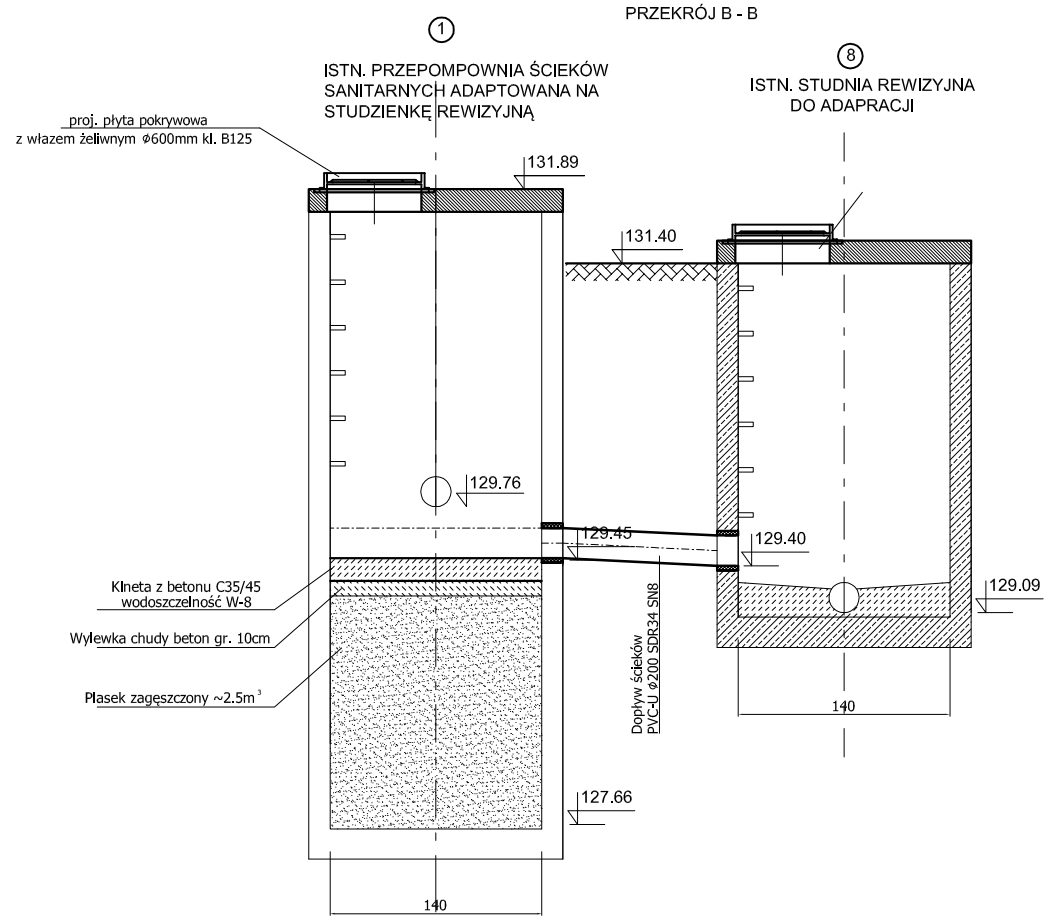

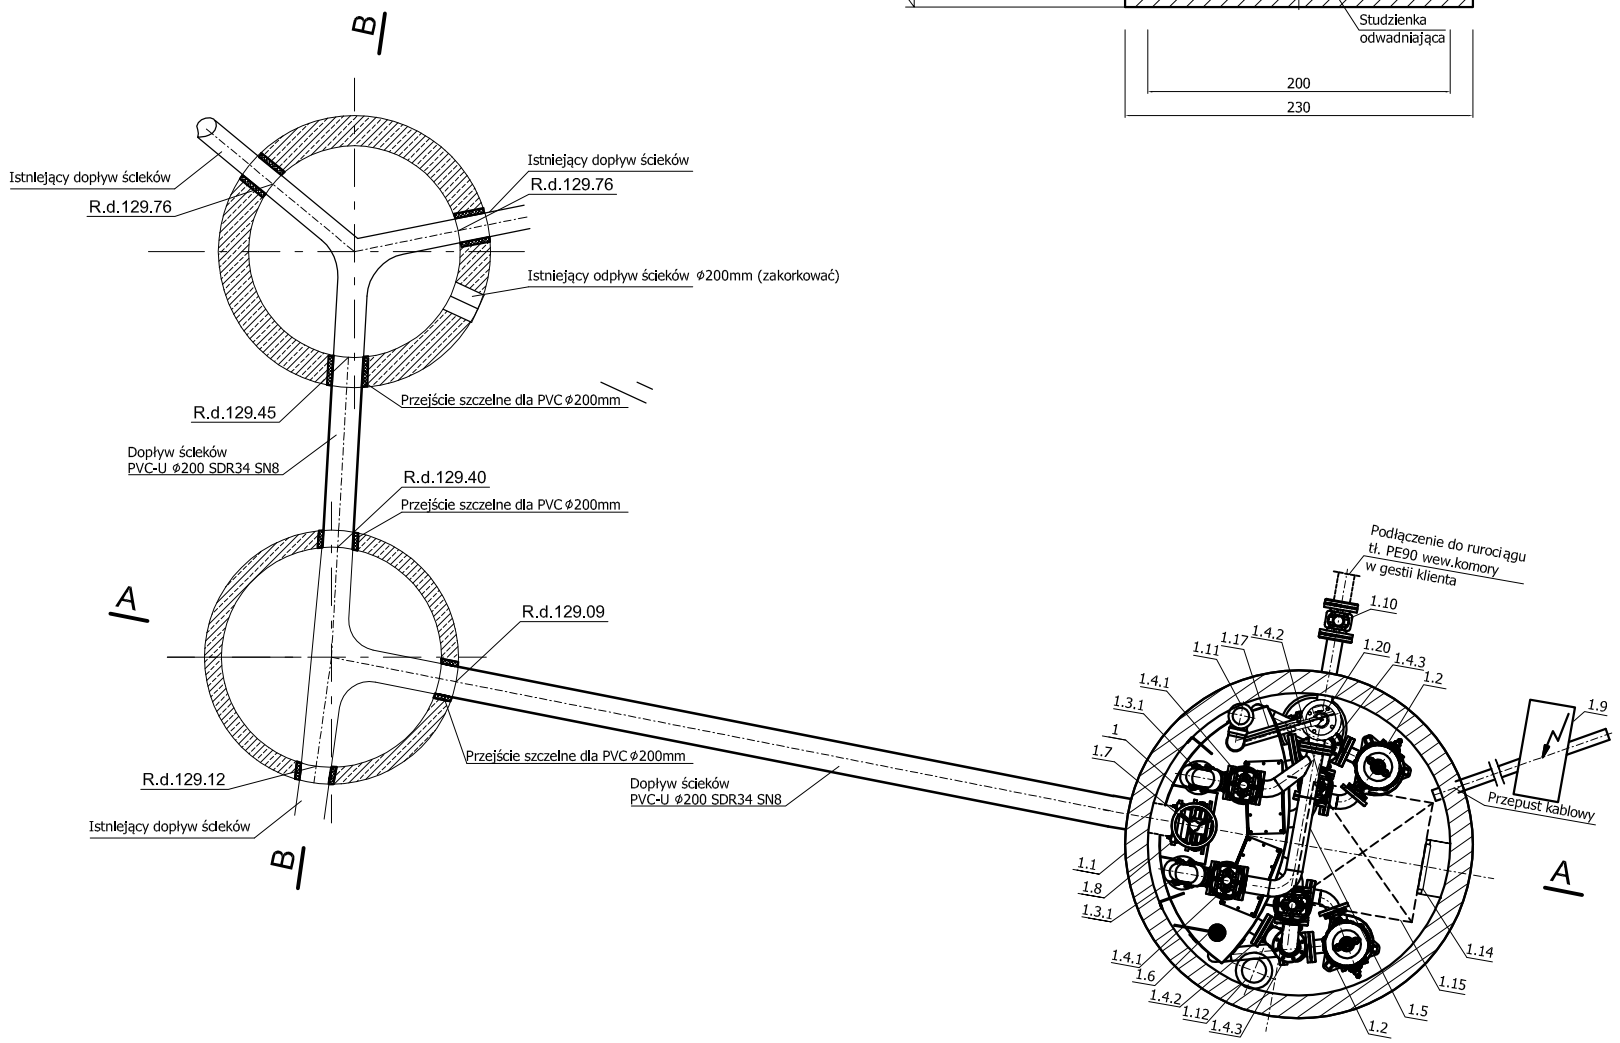

Temat opracowania: PRZEBUDOWA PRZEPOMPOWNI KANALIZACYJNEJ W SITNIE			Rodzaj projektu: budowlano-wykonawczy
			Branża: sanitarna
Obiekt: Przepompownia (tłocznia) ścieków sanitarnych)			
Adres: Sitno; dz. ewidencyjna nr 121 obręb Sitno [0010]			
Inwestor: GMINA SOŚNO			
Adres: ul. Nowa 1; 89 - 412 Sośno			
Zleceniodawca: GMINA SOŚNO		Opracował:	
Adres: ul. Nowa 1; 89 - 412 Sośno			
Projektował: mgr inż. Czesław Trzos upr. nr KUP/0076/PWOS/15	Podpis: Data: 01.09.2017 r.		Skala: 1:50
Sprawdzający: mgr inż. Tomasz Gac upr. nr KUP/0051/POOS/11	Podpis: Data: 01.09.2017 r.		Nr rys.: 3
Tytuł rysunku: Przekrój. Technologia tłoczni ścieków			Strona: