


PR = km 0+054,00 DG0203015C

KR = km 0+335,60 DG020315C

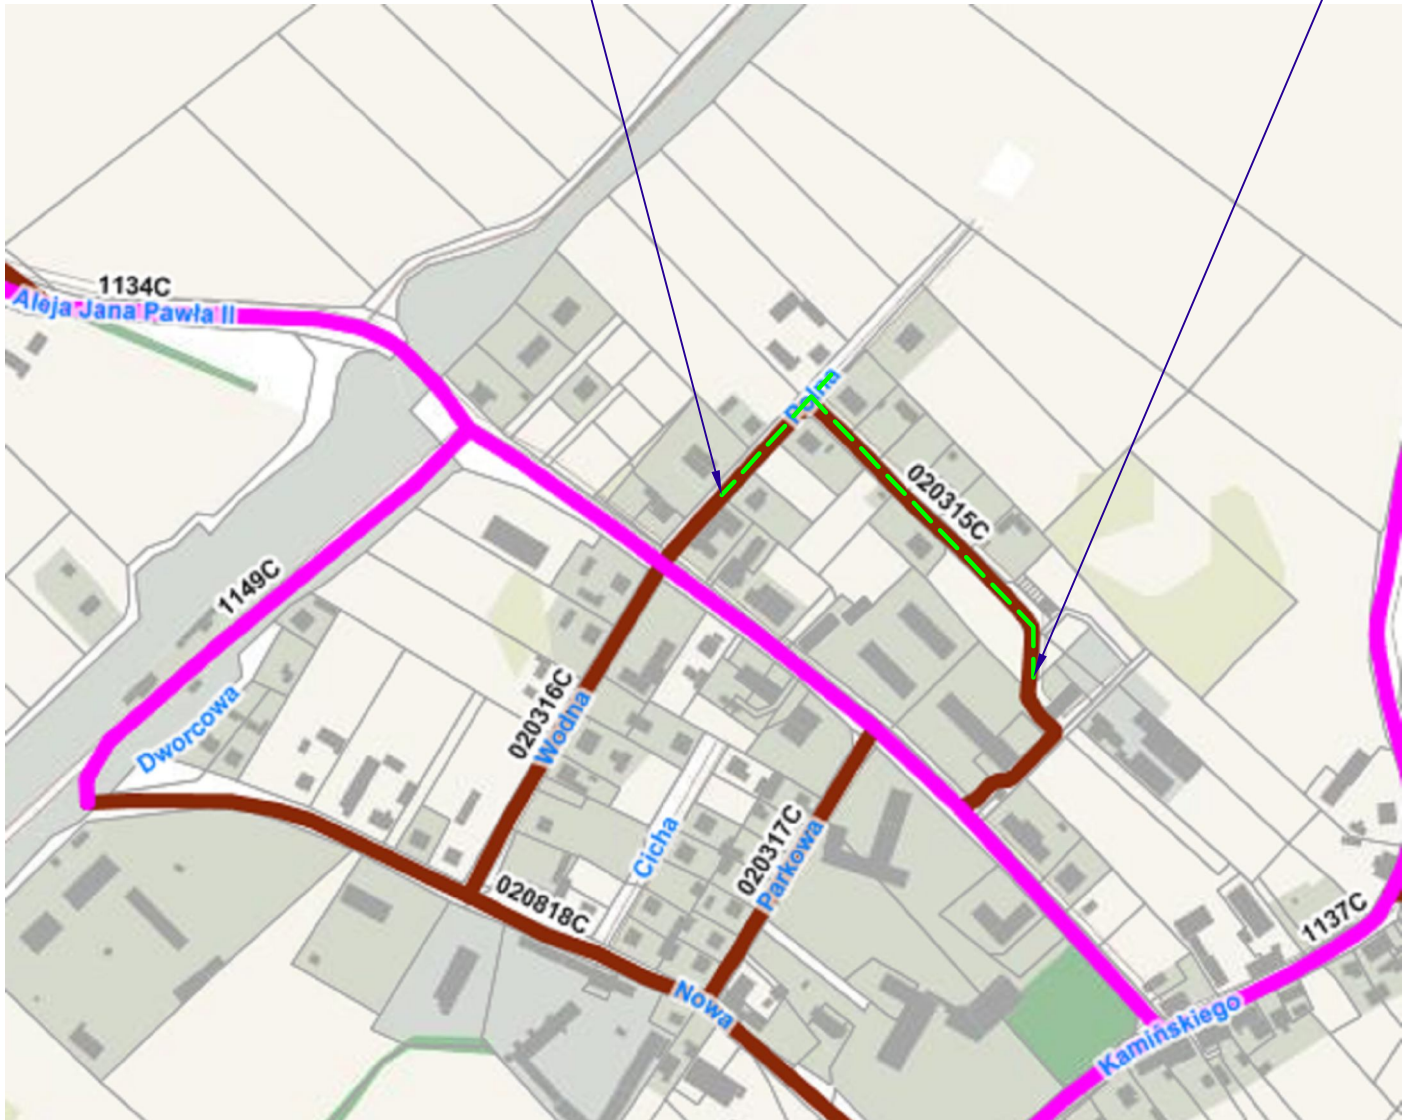

Odcinek DG nr 020315 C przeznaczony do przebudowy

**Temat opracowania:**

Przebudowa drogi publicznej kategorii gminnej nr 020315C na odcinku o długości 0,28160 km ulokowanym pomiędzy km 0+054,00 a km 0+335,60 jej przebiegu, tj. ulicy Polnej w m. Sośno, woj. kujawsko - pomorskie, powiat sępoleński, gmina Sośno, jednostka ewidencyjna Sośno, obręb ewidencyjny Sośno, działki o numeracji ewidencyjnych: 244, 415 i 432.

**Tytuł rysunku:**

Plan orientacyjny

**Skala:**

1 : 500

**Nr rys.:**

1

**BD**  
**Opracował:**

Inż. Edwin ECKERT  
uprawnienia budowlane  
nr GP-KZ-7342/278/82  
w specjaln. konstrukc.-inżynierijn.  
w zakresie dróg, nawierzchni  
inżynierskich i mostów

**Data:**

10.2017