
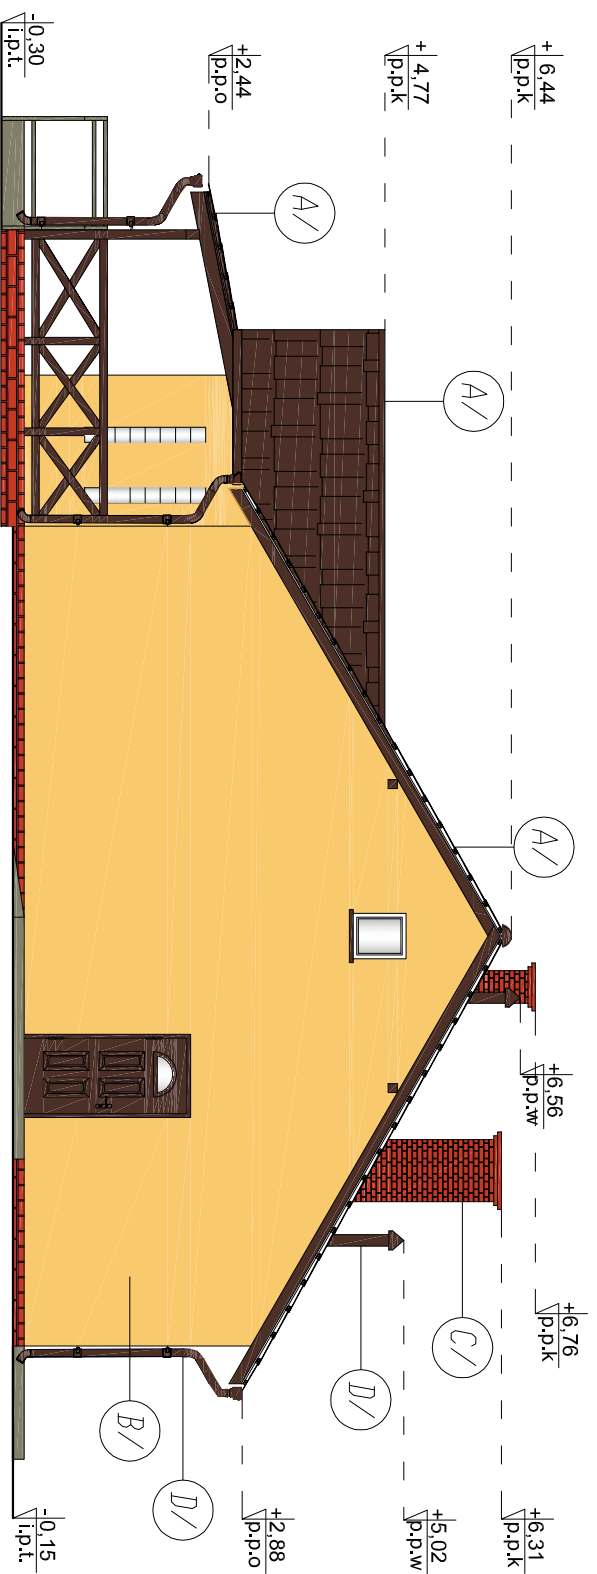


Elewacja POŁUDNIOWA skala 1:100

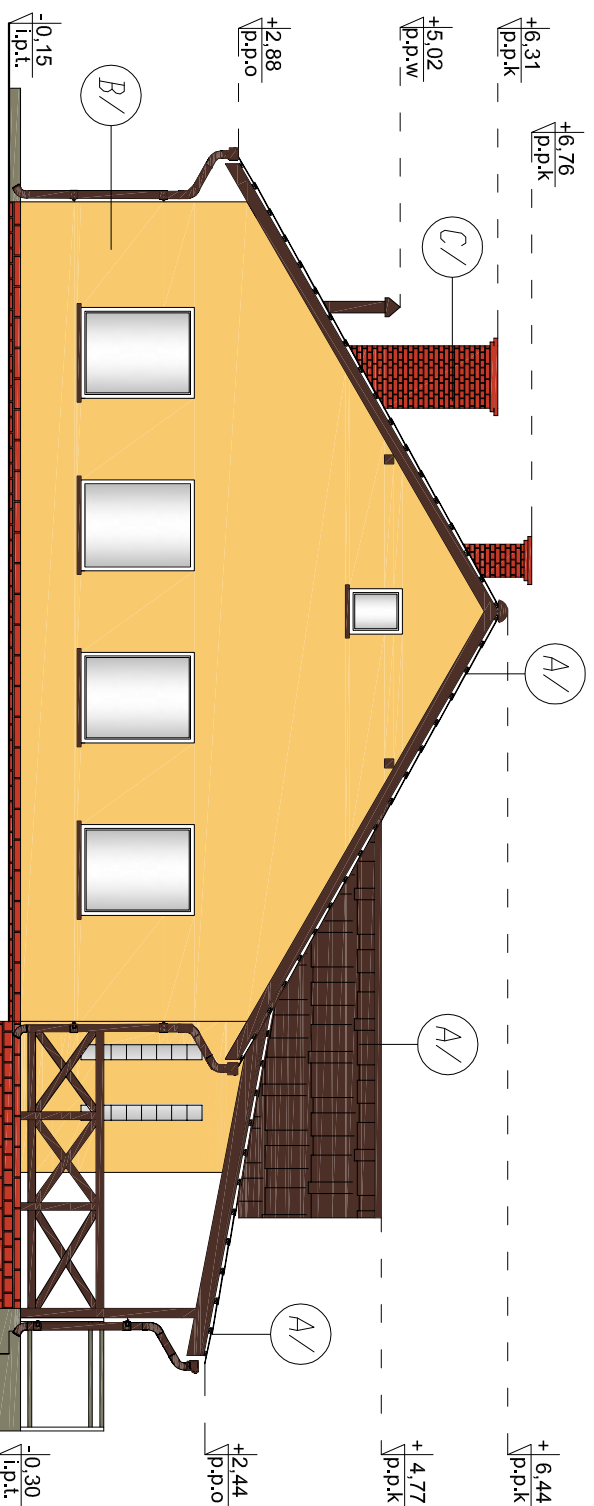


Elewacja PÓŁNOCNA skala 1:100

MATERIAŁY:	
SYMBOL NA RYS.	OPIS
A/	BLACHODACHÓWKA
B/	TYNK CIENKOWARSTWOWY
C/	PŁYTKI KLINKIEROWE
D/	RYNNY, RURY SPUSTOWE, KOMINY WENTYLACYJNE

KOLORY:	
NR NA RYS.	NAZWA SYMBOL KOLORU
A/	BRAZDŁY RAL 8016
B/	PIASKOWY RAL 70 80 50
C/	CEGLASTY
D/	BRAZOWY RAL 8016

STATUS: **PROJEKT BUDOWLANY**

**KRAJAN**
PRZEDSIĘBIORSTWO PRODUKCYJNO-HANDLOWE
KRAJAN Sp. z o.o.
Wiśniewa 18
89-400 Sepidno Krajeńskie
t. 052 388 10 10
t.k. 502 48 37 21
email: krajan@inbox.com
www: www.ppkikrajan.pl

INWESTOR:	GININA SOŚNO UL. NOWA 1 89-412 SOŚNO		
OBIEKT:	BUDYNEK SOCJALNO-GOSPODARCZY PRZY OBIEKCIE SPORTOWO-REKREACYJNYM WRAZ Z INFRASTRUKTURĄ TOWARZYSZĄCĄ		
LOKALIZACJA:	DZIEDNO dz. nr 98/4 i 76 (przyłącza) OBRĘB DZIEDNO 002 GININA SOŚNO		
TYTUŁ RYS.: ELEWACJE			
PROJEKTANT ARCHITEKT:	SPRAWDZAJĄCY:		
mgr inż. Katarzyna Pińska Upis.Nr. 4729/8	mgr inż. Katarzyna Pińska Upis.Nr. 04KKZ2712008		
PROJEKTANT KONSTRUKCJA:	SPRAWDZAJĄCY:		
mgr inż. Wojciech Sienkiewicz Upis.Nr.KUP109/PWOK08	mgr inż. Katarzyna Sienkiewicz EUR ING Upis.Nr.ZN7013/IF/ODN/12		
ASYSTENT PROJEKTANTA KONSTRUKCJI:			
mgr inż. Gabriela Szpajda			
SKALA	NR. PROJ.	NR. RYS.	DATA
1:100	2016	6B	05.2016