


Przekrój w miejscach mijanek

PRZEKROJE NORMALNE

Skala 1:40


RYS. 6

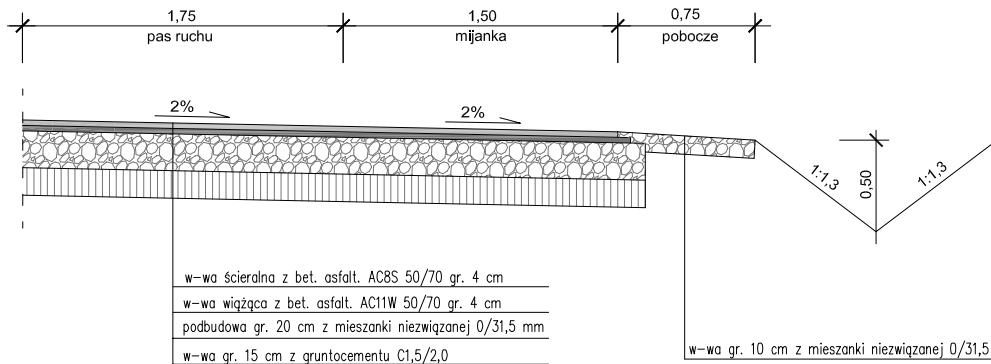



SZCZEGÓŁY KONSTRUKCYJNE

Skala 1:20

"A"

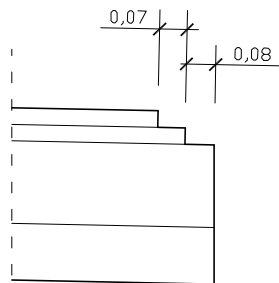

"B"

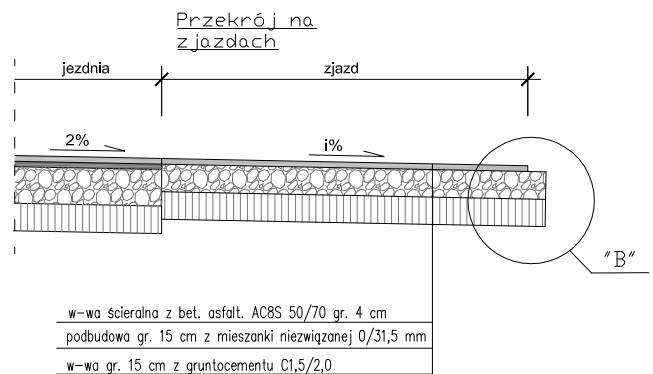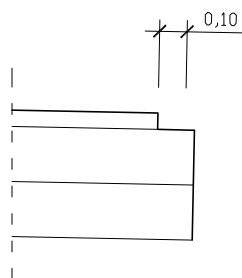

Inwestor:	Gmina Sośno ul. Nowa 1 89-412 Sośno	Nr rys.: 6
Obiekt:	Przebudowa drogi gminnej nr 020305C relacji Rogalin-Dębowiec, na odc. od km 1+517,22 do km 3+414,50	Data: maj 2018
Skala:	1:30	Stadium: proj. wykonawczy Branża: Drogi
Temat:	Przekroje normalne/ Szczegóły konstrukcyjne.	
Projektant:	mgr inż. Lota Ziomek uprawnienia budowlane do projektowania bez ograniczeń w specjalności inżynierskiej: drogowej nr ew. KUP/0115/P000/14	