





PRZEKROJE DROGOWE

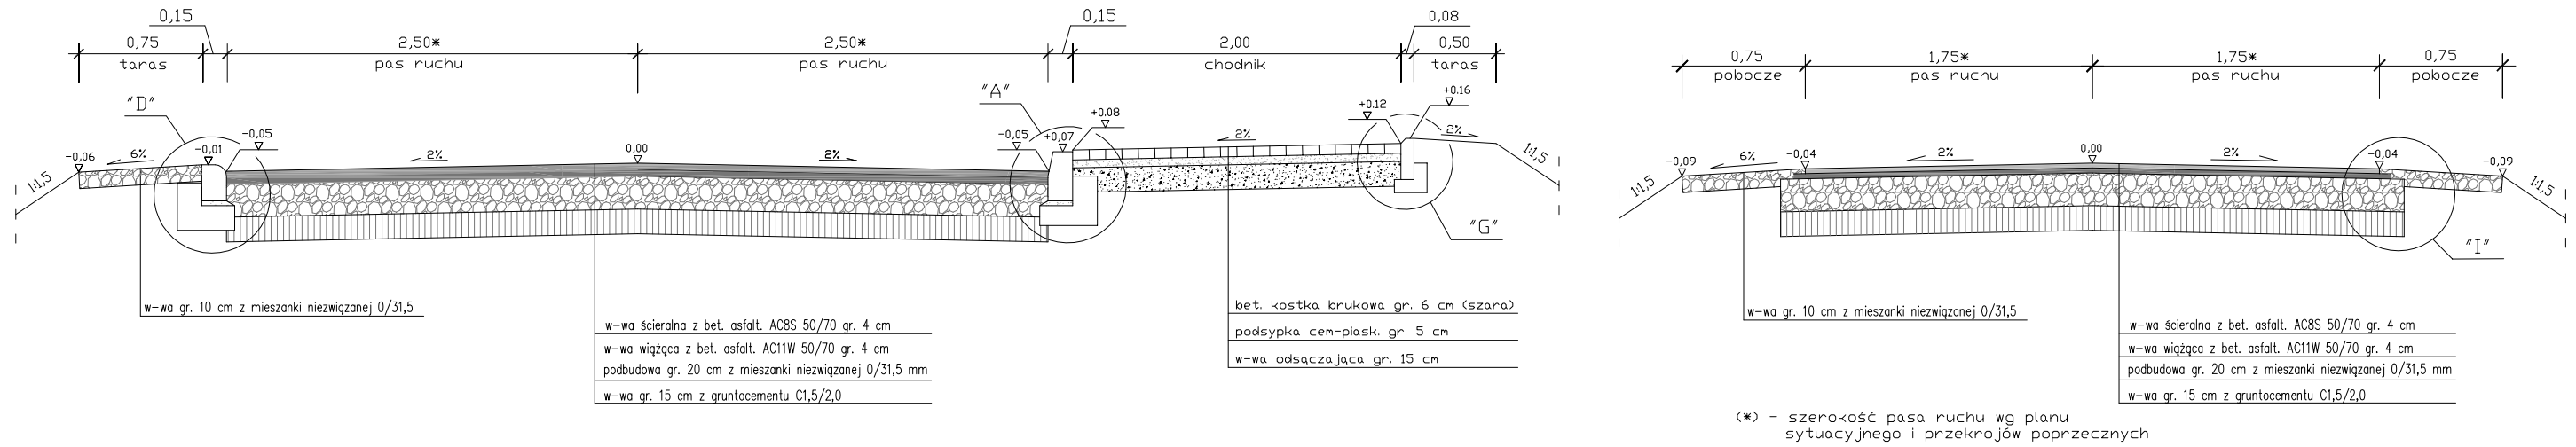

PRZEKRÓJ W MIEJSCACH MIJANEK

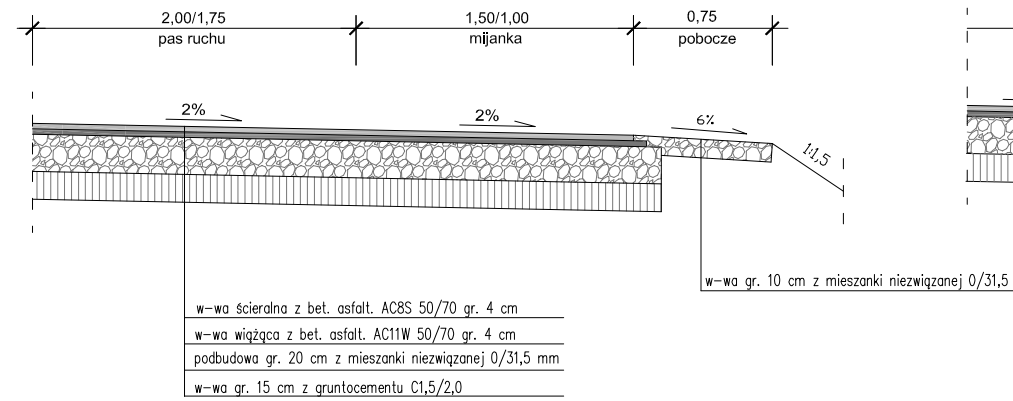

PRZEKROJE NA ZJAZDACH

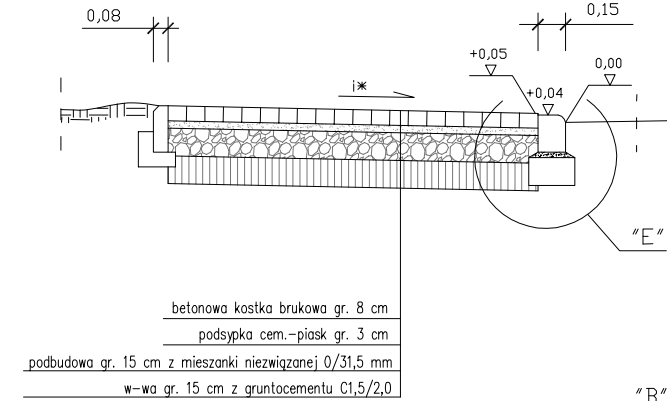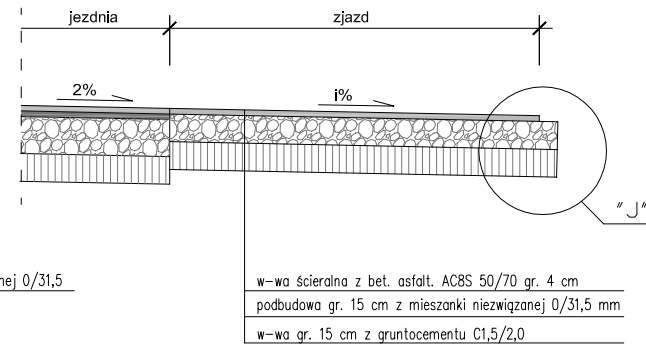


PRZEKROJE NORMALNE


Skala 1:40

RYS. 6.1


PACHWINY

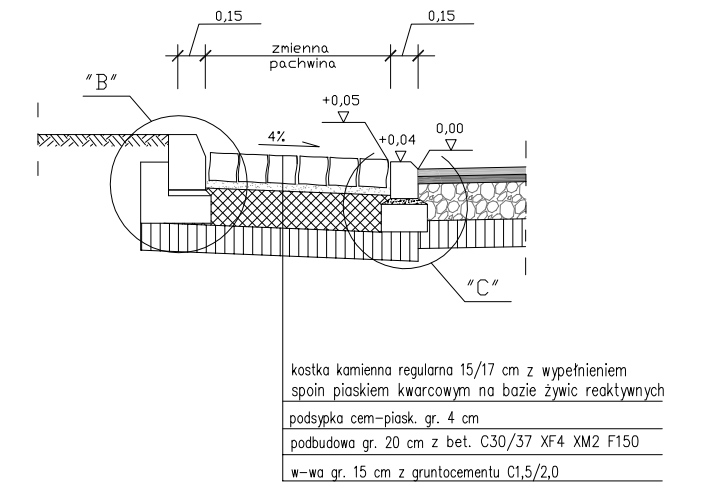

CHODNIK ODDALONY OD JEZDNI

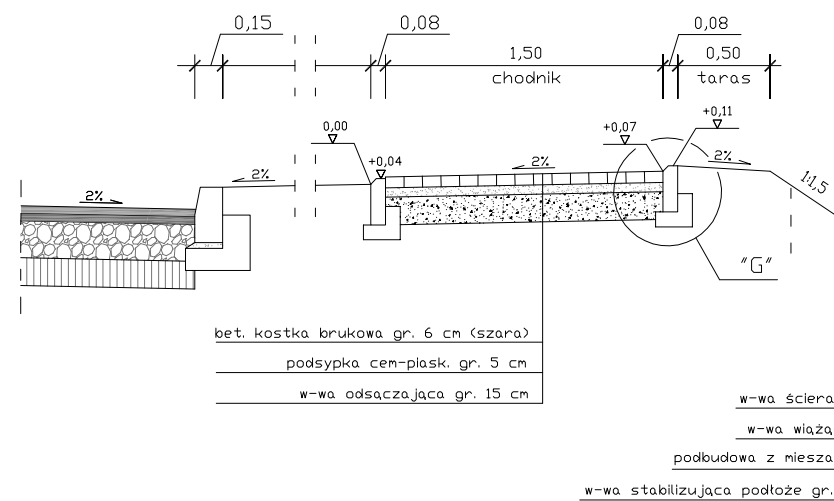

WYSPA AZYŁOWA

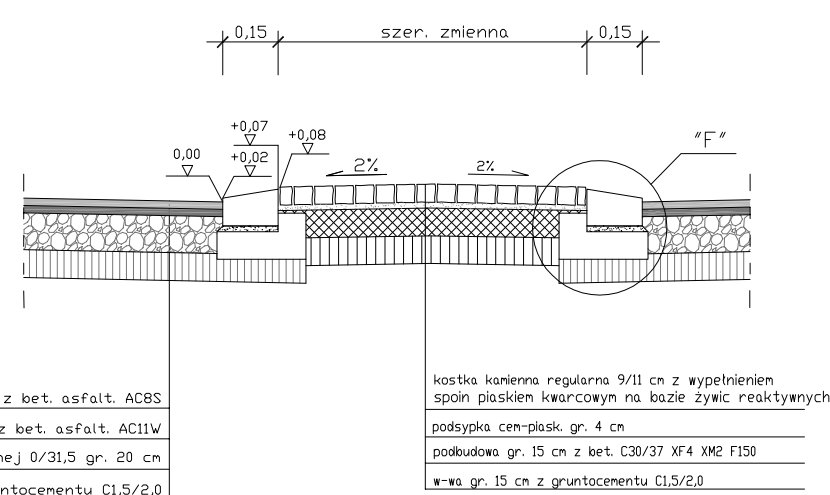

Inwestor:	Gmina Sośno ul. Nowa 1 89-412 Sośno	Nr rys.:	6.1
Objekt:	Przebudowa drogi gminnej nr 020303C Przeparkowa-Sośno, na odc. zasadniczym a) od km 0+003 do km 0+935; b) dojazdowym do hydrofarmi tj. od km 0+002,76 do km 0+045,34.	Data:	maj 2018
Skala:	1:40	Temat:	Przekroje Normalne
Projektant:	mgr inż. Łotar Ziomek uprawnienia budowlane do projektowania bez ograniczeń w specjalności inżynieriej drogowej nr ew. KUP/0115/P000/14	Stadium:	proj. wykonawczy
		Branża:	Drogi