


PROFIL PODŁUŻNY

SKALA 1: $\frac{75}{750}$

Rys. 4.3

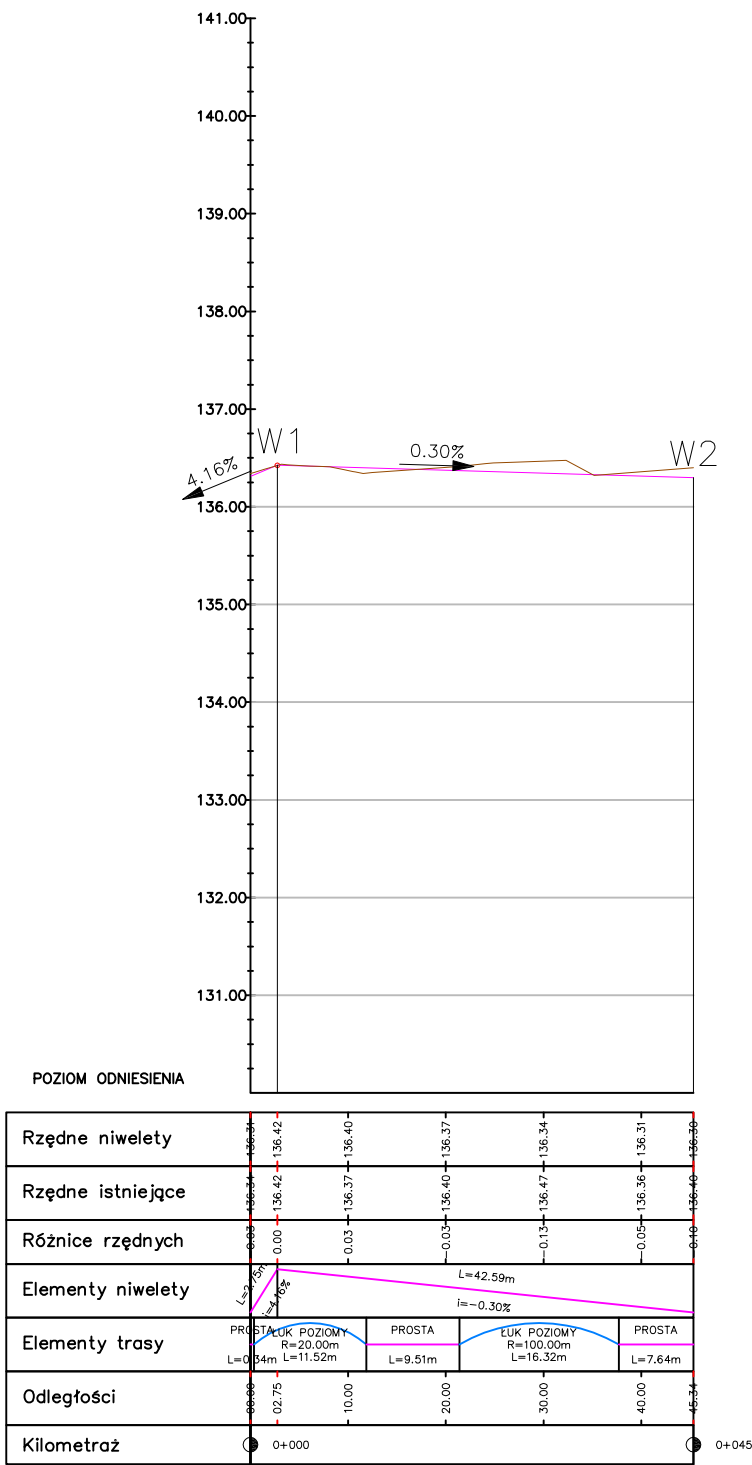

Inwestor:		Gmina Sośno ul. Nowa 1 89-412 Sośno	4.3
Obiekt:		Przebudowa drogi gminnej nr 020303C Przepałkowo-Sośno, na odc. zasadniczym a) od km 0+003 do km 0+935; b) dojazdowym do hydroforni tj. od km 0+002,76 do km 0+045,34.	
Skala:	Temat:	Stadium:	proj. wykonawczy
1: 75/750	Profil podłużny	Branża:	Drogi
Projektant:			
mgr inż. Lota Ziomek uprawnienia budowlane do projektowania bez ograniczeń w specjalności inżynierskiej: drogowej nr ew. KUP/0115/P000/14			