


Droga gminna

PROFIL PODŁUŻNY

SKALA 1: $\frac{75}{750}$

Rys. 4.3

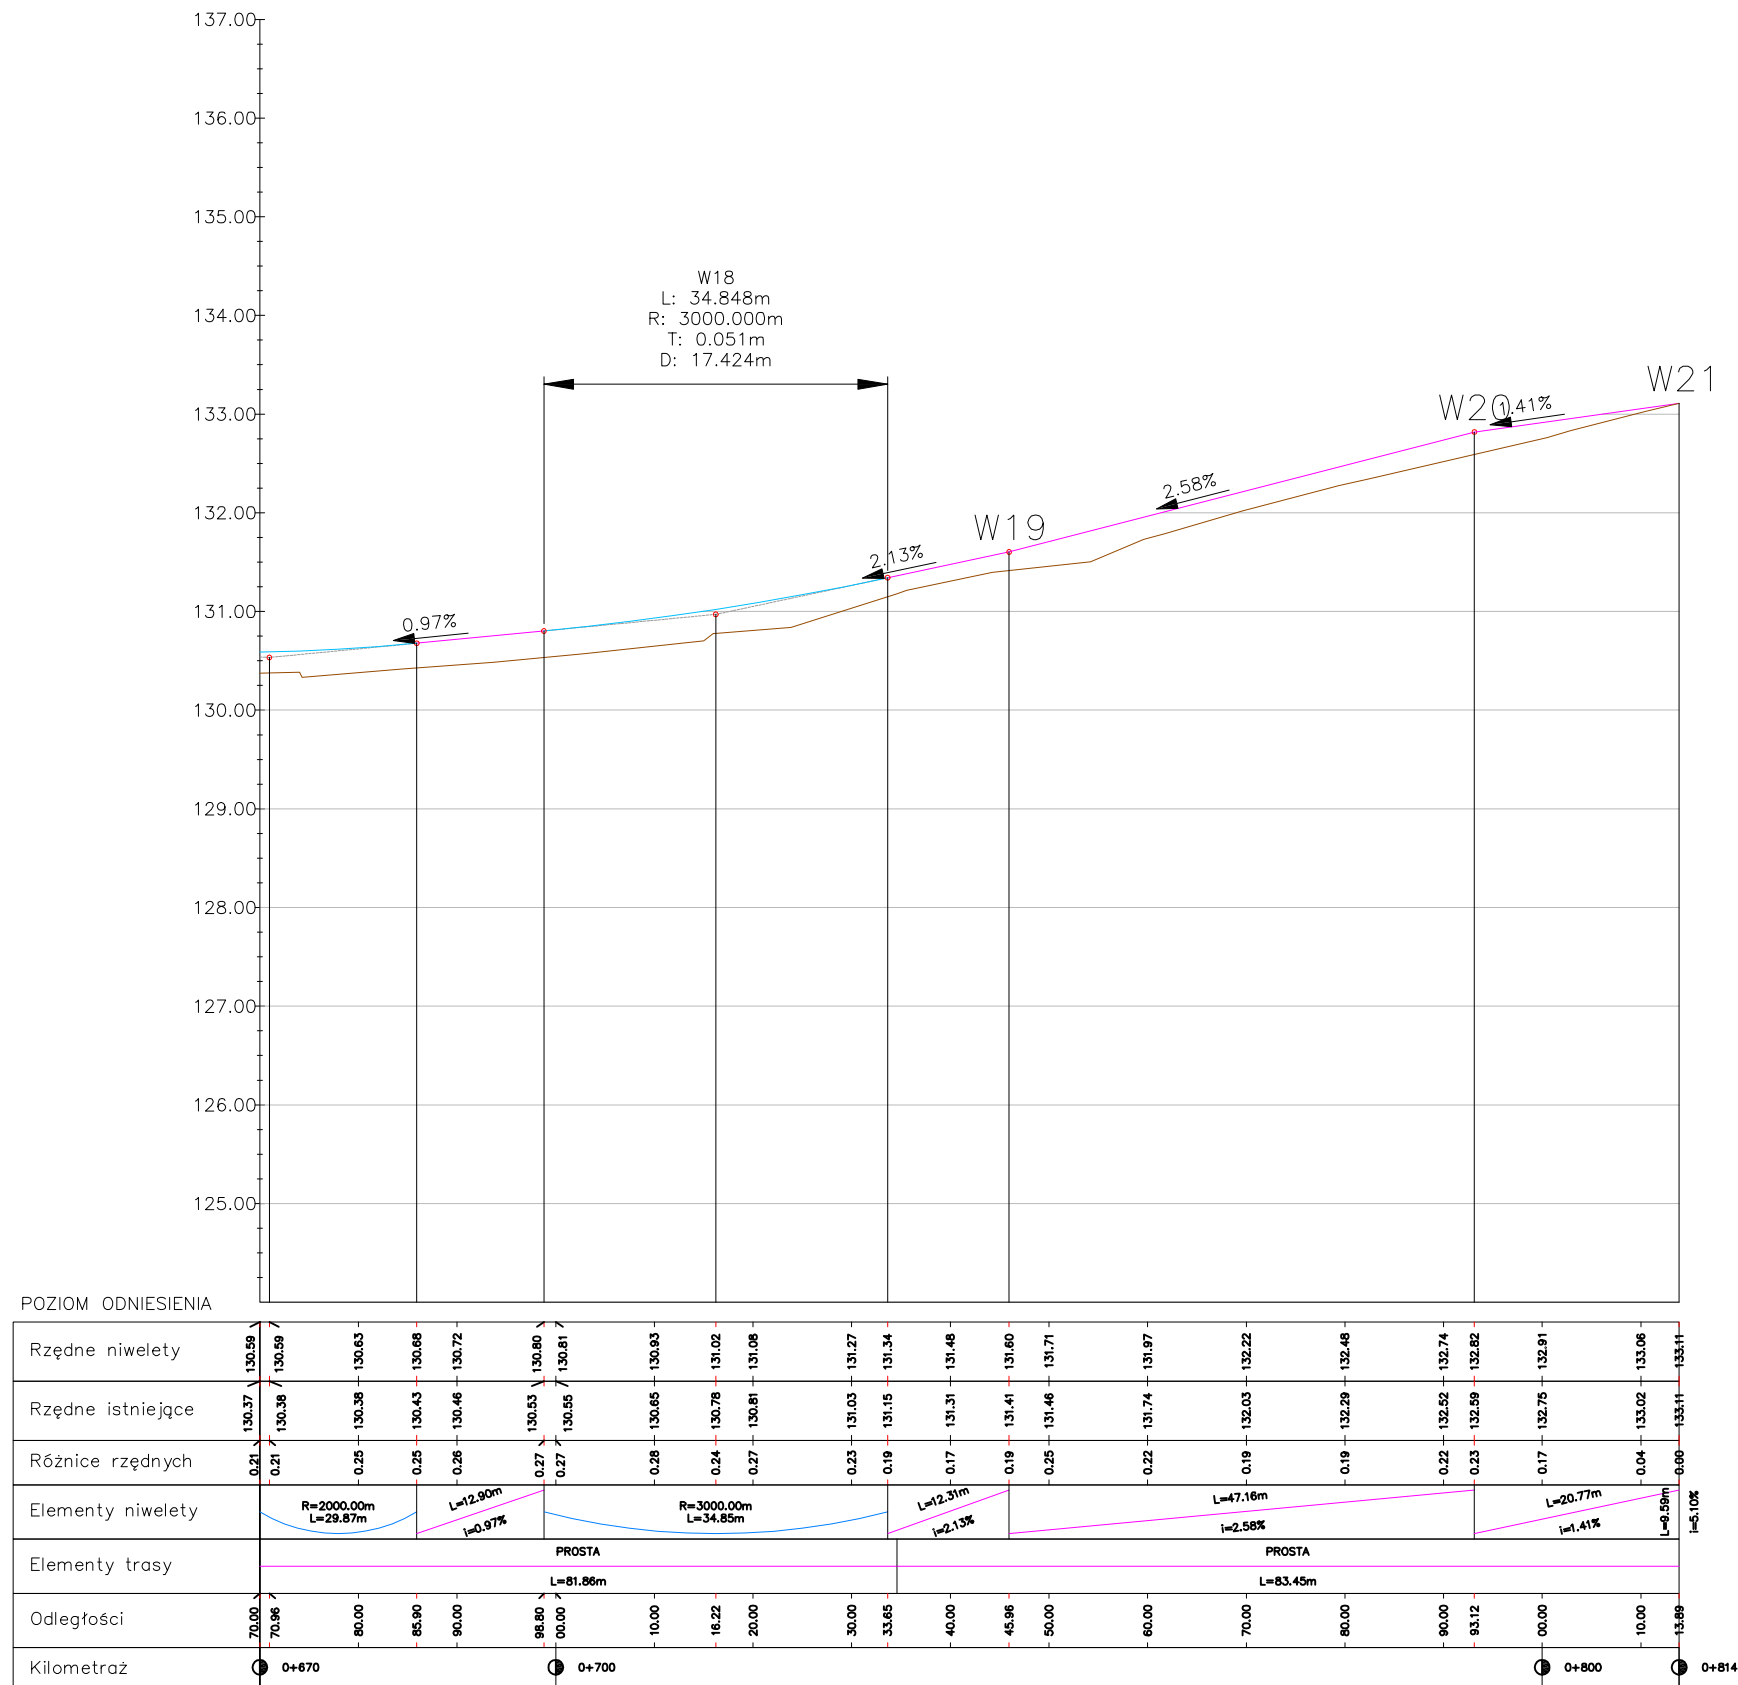

Inwestor:	Gmina Sośno ul. Nowa 1 89-412 Sośno	Nr rys.:	4.3
Objekt:	Przebudowa drogi dojazdowej do gruntów rolnych w miejscowości Zielonka	Data:	wrzesień 2018
Skala:	1:500	Temat:	Profil podłużny Drogi
Projektant:	mgr inż. Lota Ziomek uprawnienia budowlane do projektowania bez ograniczeń w specjalności inżynierskiej: drogowej nr ew. KUP/0115/P000/14	Stadium:	proj. wykonawczy
		Branża:	