

**MAPA DO CELÓW PROJEKTOWYCH**

Oznaczenie kancelaryjne zgłoszenia pracy geodezyjnej: GN.6640.357.2016  
 Miejscowość: Wielowicz  
 Jednostka ewidencyjna: Sośno 041303\_2  
 Obręb ewidencyjny: Wielowicz 0018  
 Skala mapy: 1:500  
 Arkusz mapy: 344.321.141.3, 344.321.143.1  
 Geodezyjny układ współrzędnych prostokątnych płaskich: 1965 strefa 3  
 Geodezyjny układ współrzędnych wysokości: Kransztadt 60  
 Oznaczenie granic obszaru, który był przedmiotem aktualizacji:  
 Data opracowania mapy: 2016-05-02

podpis geodety uprawnionego

Mapę sporządził geodeta Tomasz Kozak

Zasługę się, że opracowana mapa może nie zawierać pełnej informacji o przebiegu urządzeń podziemnych, których z powodu braku danych instytucji branżowych oraz stosowanych metod pomiaru ujawnienie nie jest możliwe.



Opracowanie i wykonanie mapy	STAROSTA SEPOLEŃSKI



**LEGENDA:**

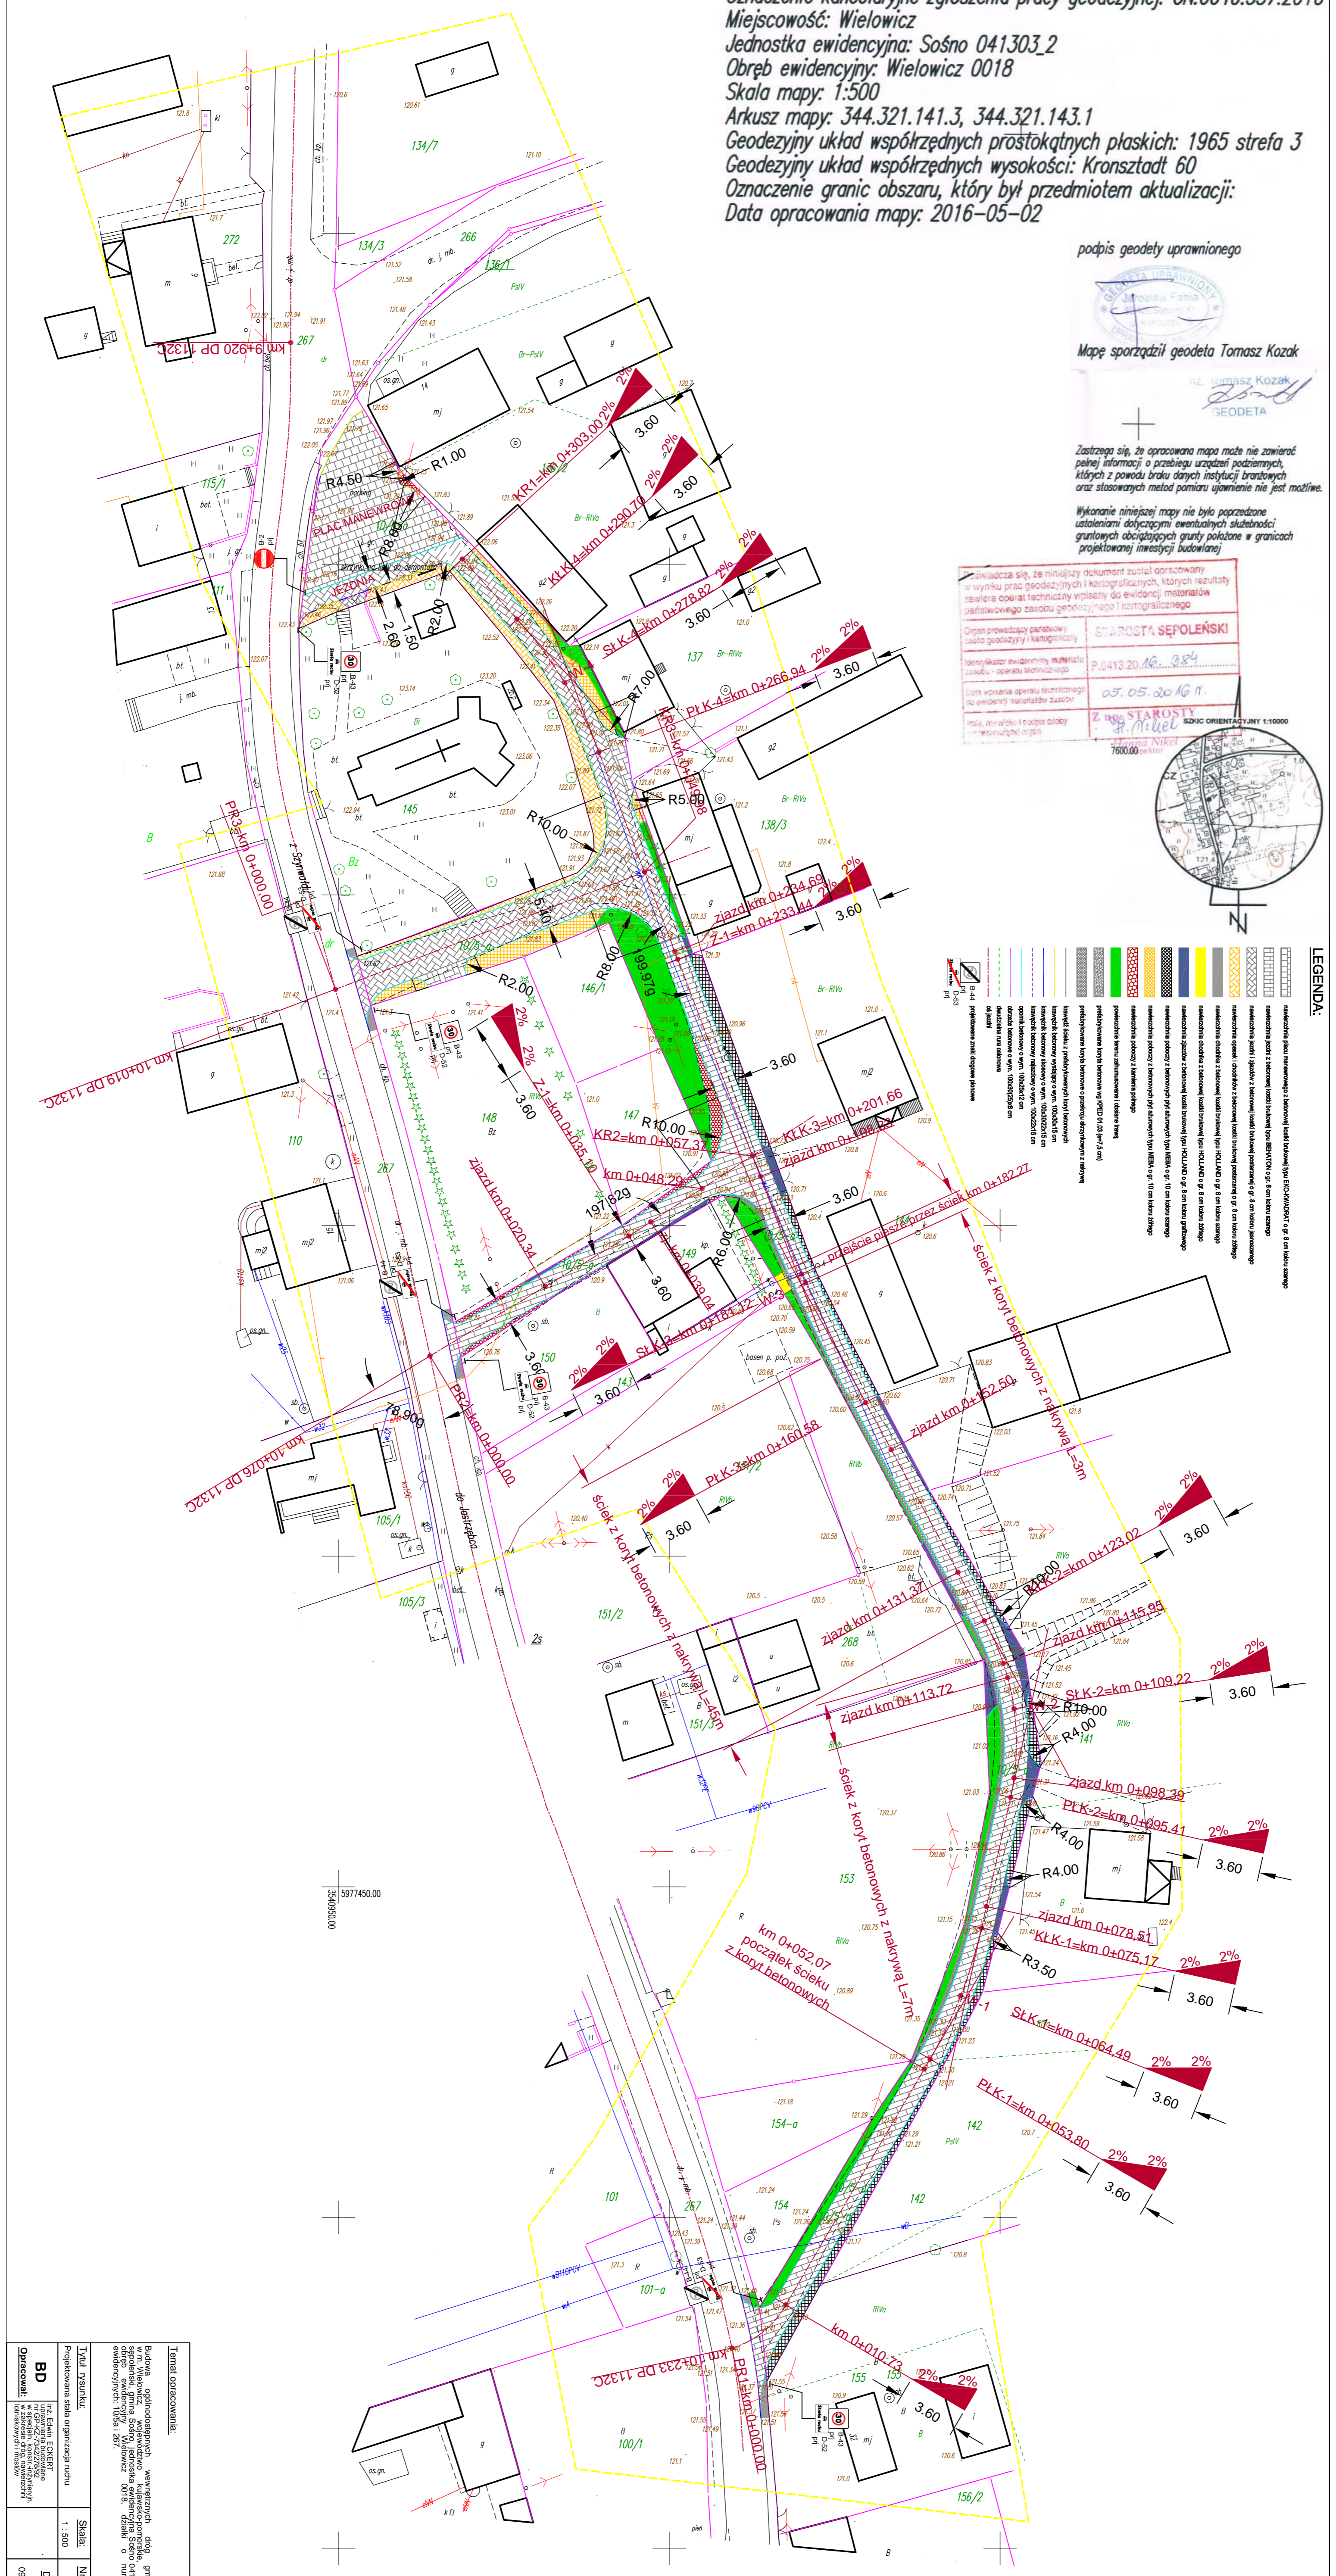

<b>Tytuł rysunku:</b>	Skala:	1:500
<b>Opis:</b>	BD	09.2020