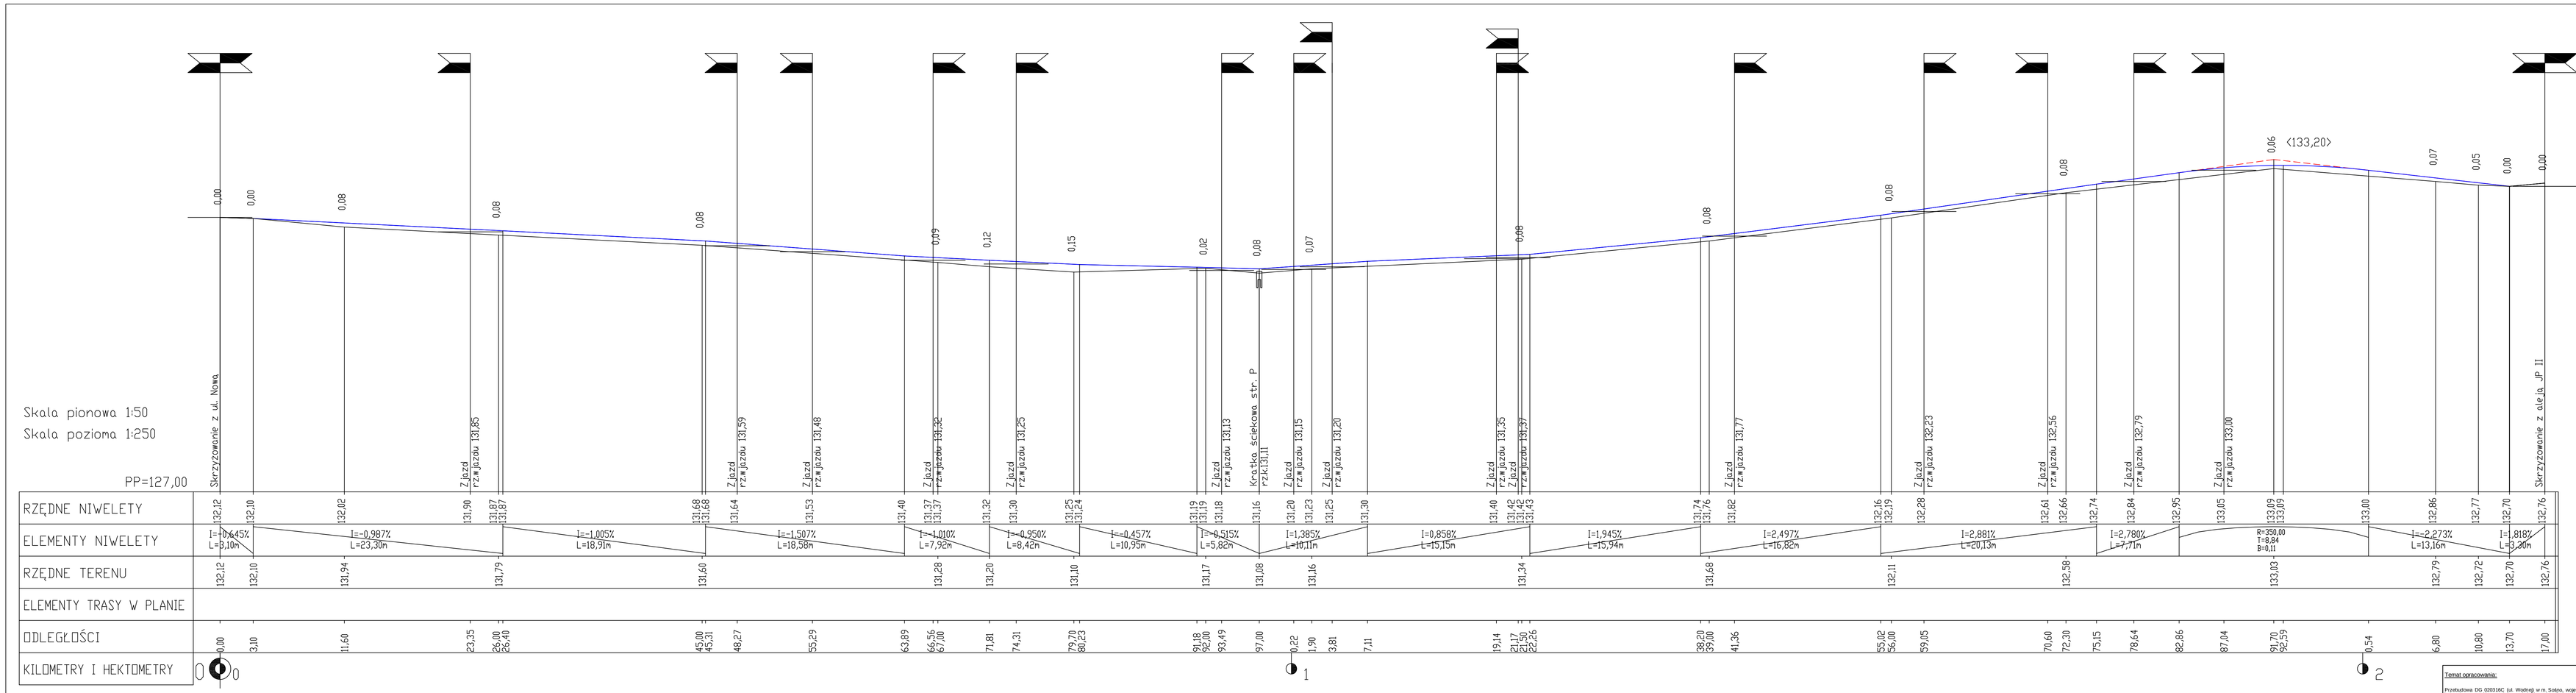

Temat opracowania:


Tytuł rysunku:	Skala:	Nr rys.:
Profil podłużny	1:50 / 1:250	3

