


Przekrój A-A
skala: 1:50

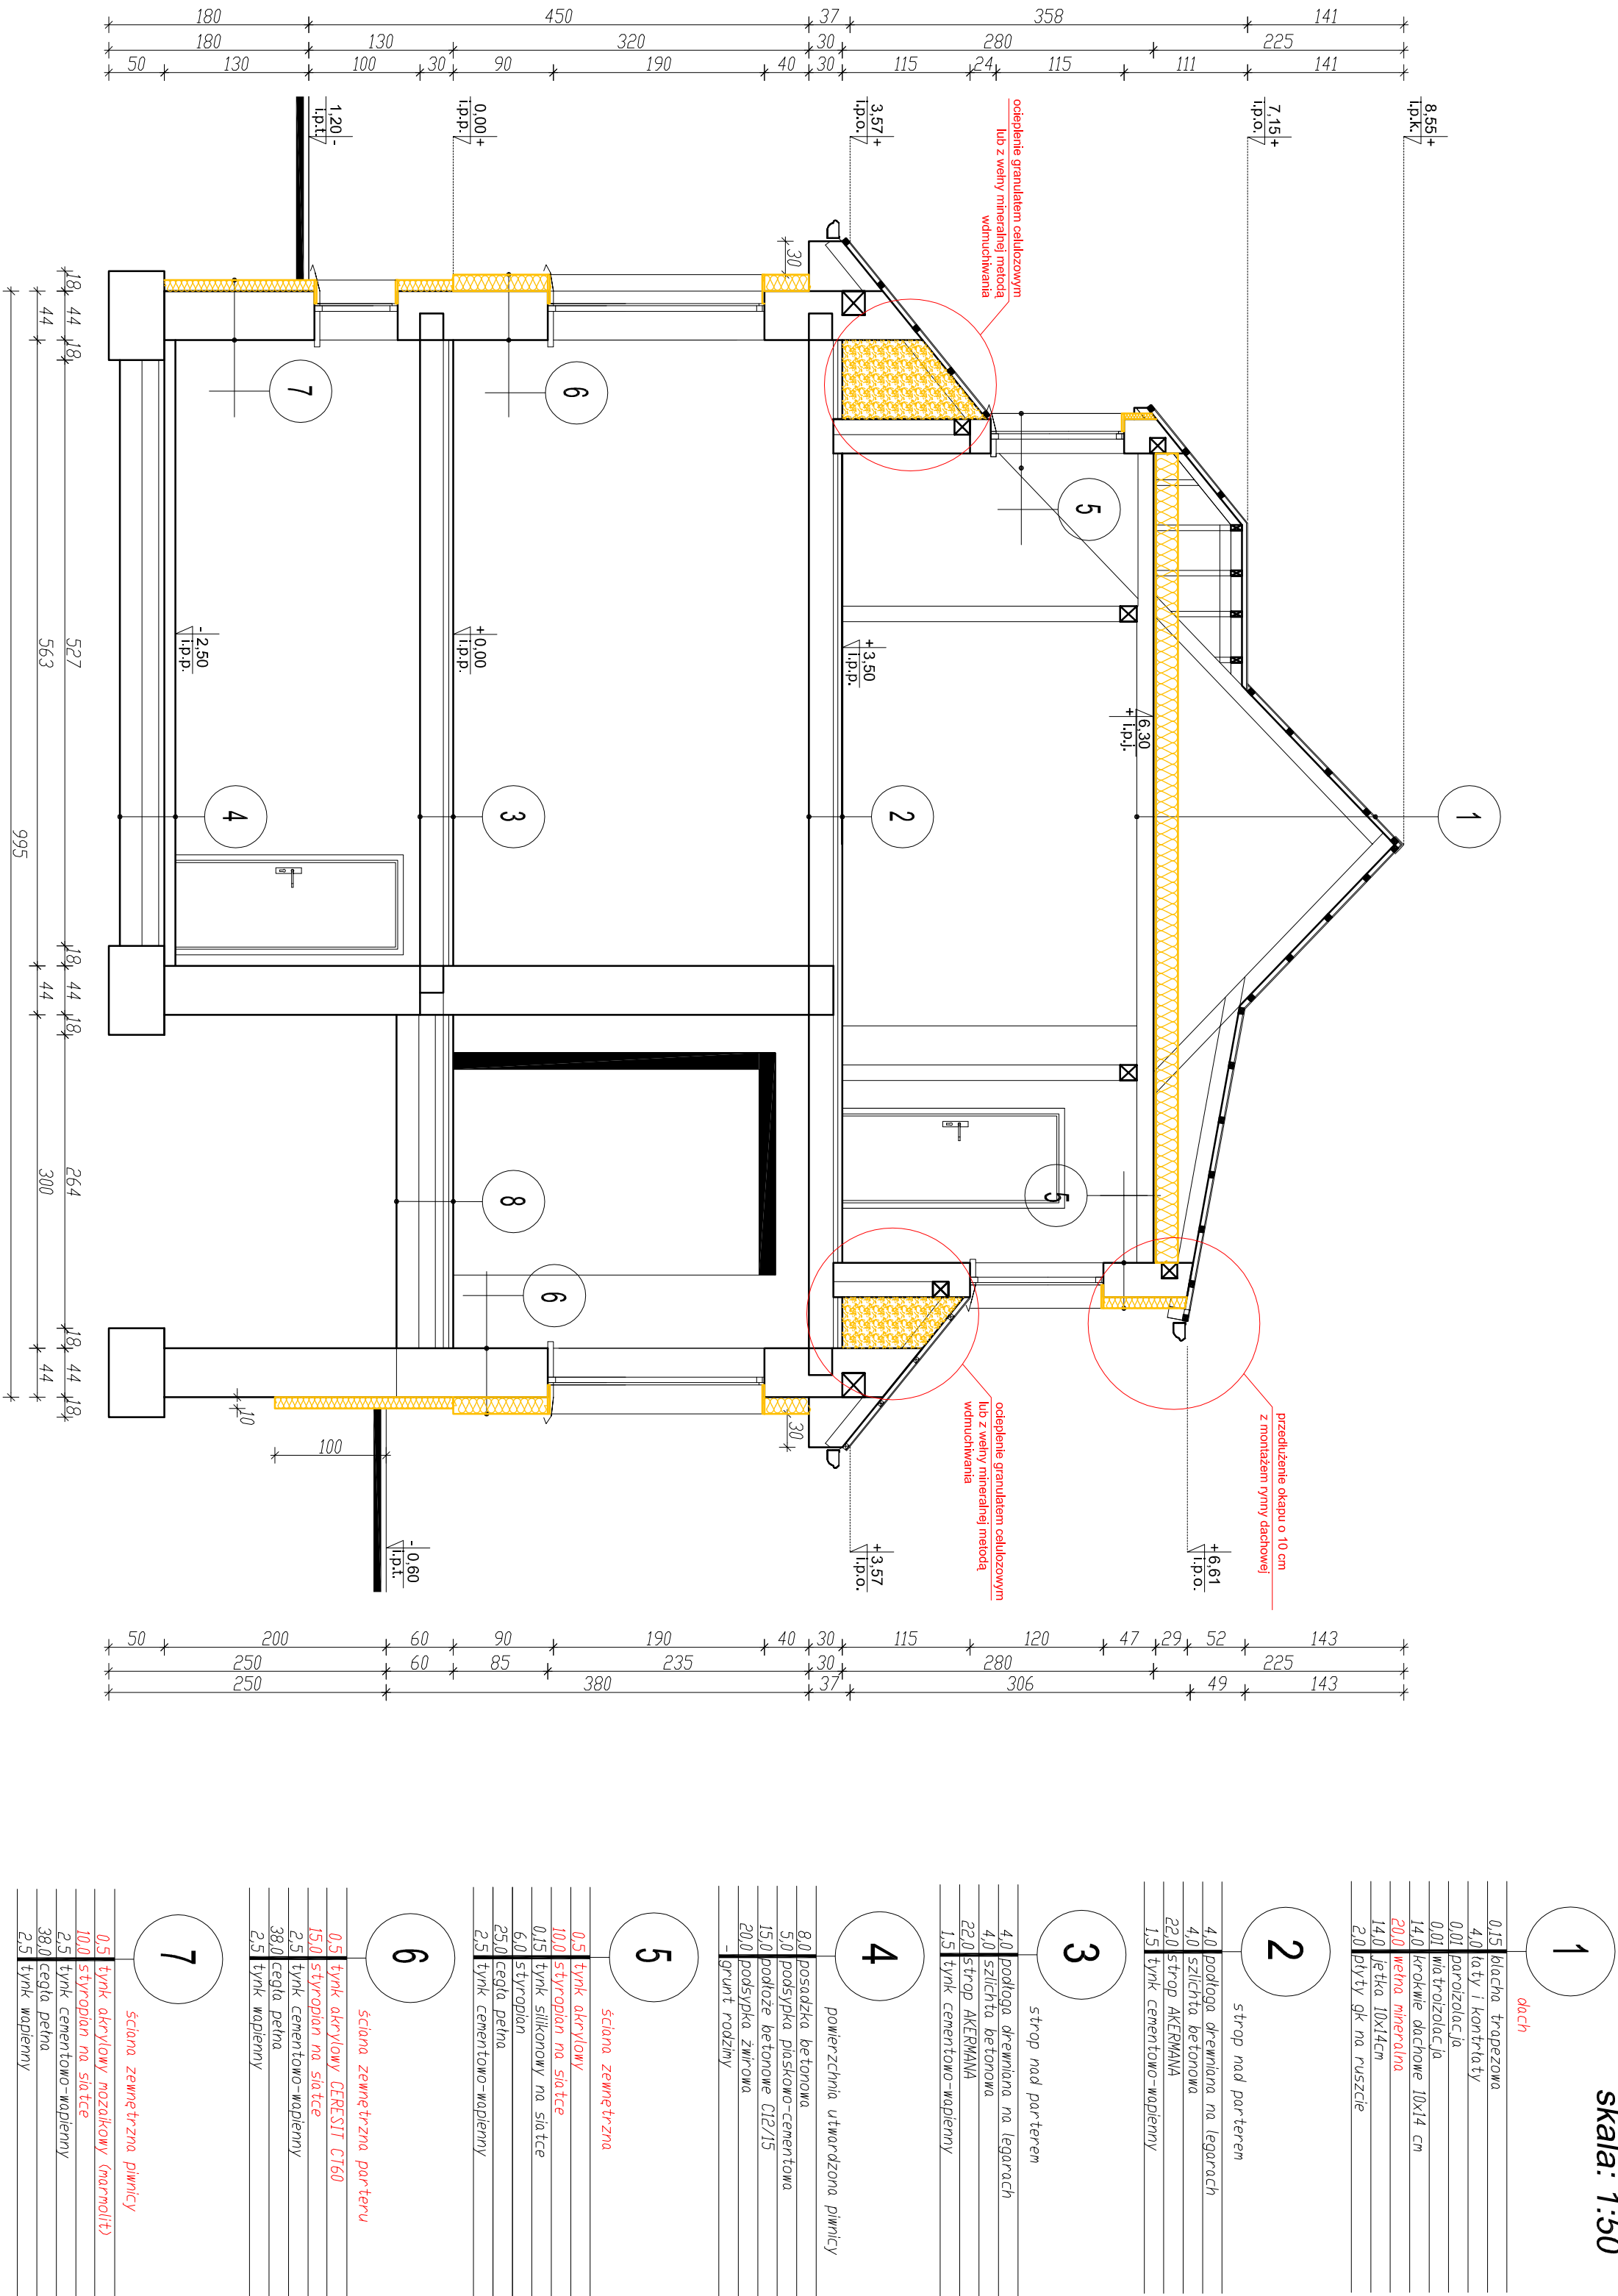

8	podłoga na gruncie - parter
2.0	ładztwo pokryte linoleum
8.0	posadzka betonowa
5.0	posadzka piaskowo-cementowa
15.0	podłoga betonowa C12/15
20.0	podłoga żwirowa
grunt rodzimy	

UWAGI:

- Wszystkie wymiary podane są w centymetrach.
- Ściany o przekrojach jak wyżej.
- Istn. stol. okienna i drzwiowa mieszana z PCV, drewno, stalowa.
- Schody zewnętrzne betonowe obłożone płytkami klinkierowymi.
- Tynk wewnętrzny cementowo-wapienny.
- Proj. stolarka wg wykazu stolarki okiennej i drzwiowej.

STATUS: PROJEKT TERMOMODERNIZACJI			
PROJEKTANT: PRZEDSIĘBIORSTWO PRODUKCYJNO-HANDLOWE KRAJAN Sp. z o.o. ul. Nowa 1 88-412 Sosno t. 502 388 10 10 e. kraj@pkrajan.pl			
INWESTOR: GMINA SOSNO ul. Nowa 1 88-412 Sosno			
OBJEKT: SZKOŁA PODSTAWOWA W WĄWELNIE CZĘŚĆ II CZ. II			
TYTUŁ RYS.: PRZEMOCJA			
PROJEKTANT: PRZEDSIĘBIORSTWO PRODUKCYJNO-HANDLOWE KRAJAN Sp. z o.o. ul. Nowa 1 88-412 Sosno t. 502 388 10 10 e. kraj@pkrajan.pl			
SKALA: 1:50			
NR PROJ. 10/2015			
NR RYS. 61			
DATA: 10.2015			