


Ark. 1

PLAN  
SYTUACYJNY  
RYS. 3.1  
SKALA 1:500

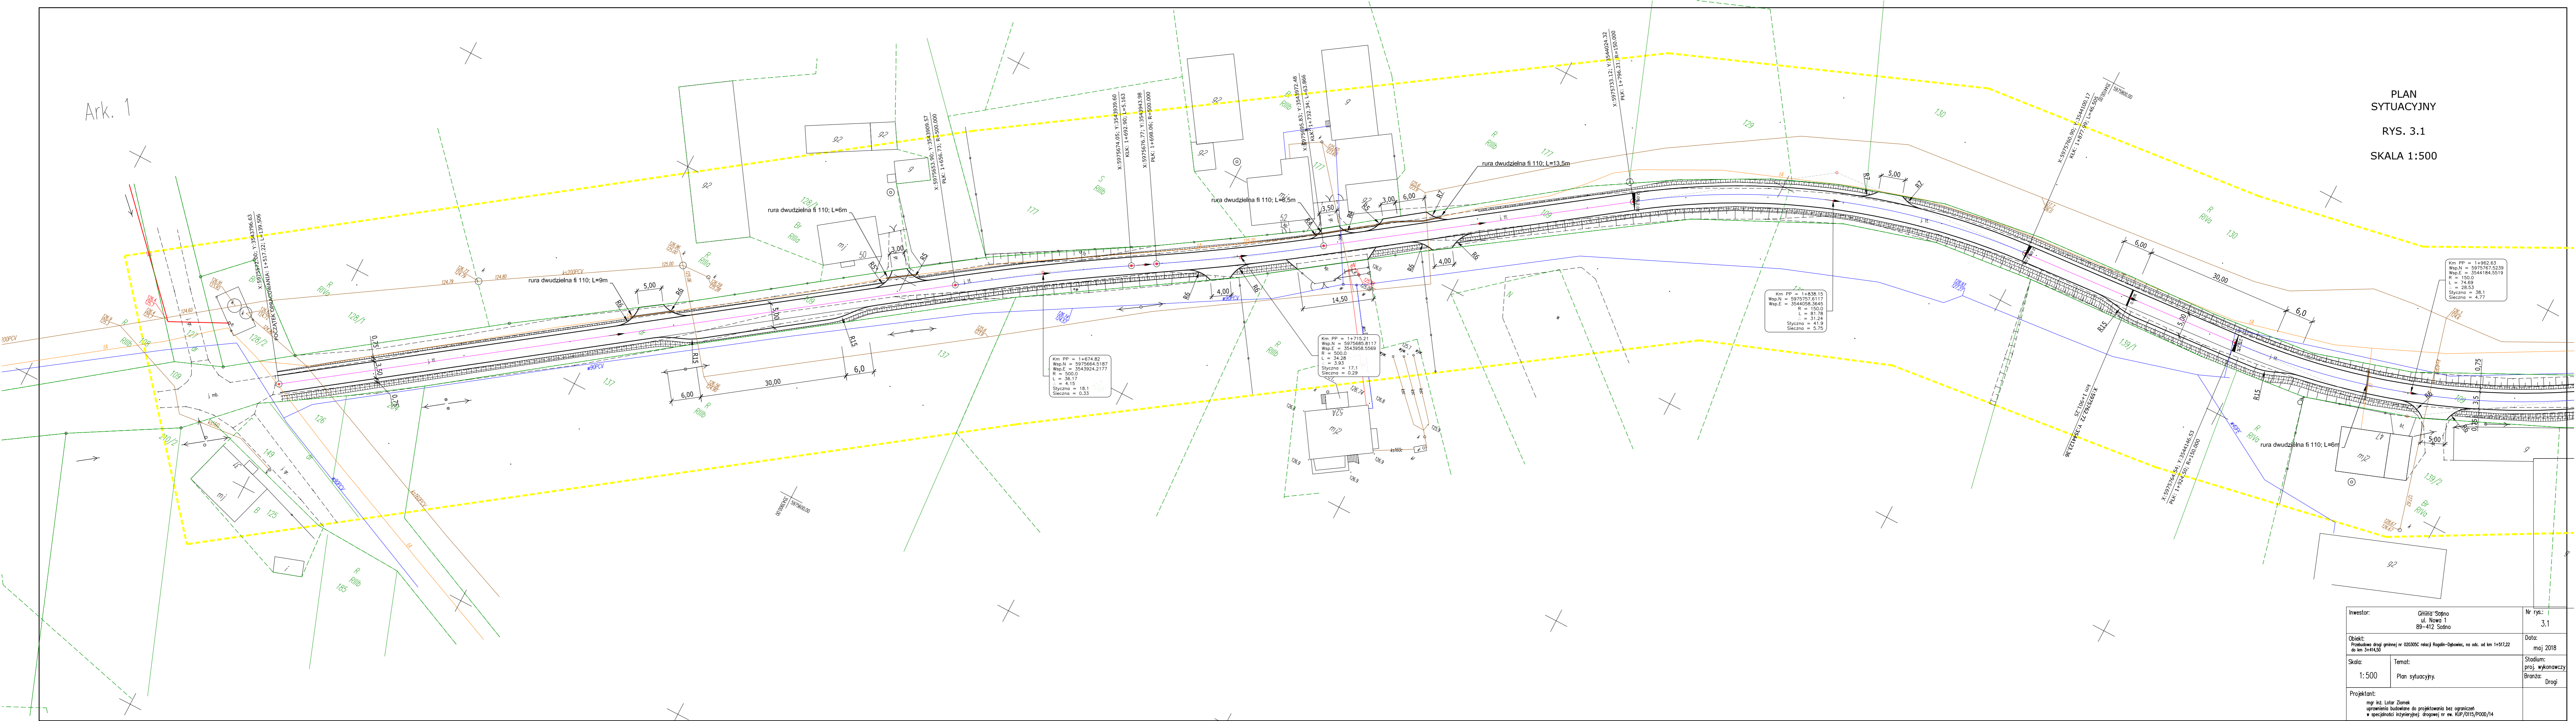

Km PP = 14962.63  
 Wsp.N = 5975767.5239  
 Wsp.E = 3544184.5019  
 L = 150.0  
 R = 74.69  
 Słuczna = 28.53  
 Sieczna = 38.1  
 Sieczna = 4.77

Km PP = 14838.15  
 Wsp.N = 5975757.6117  
 Wsp.E = 3544028.3645  
 L = 150.0  
 R = 81.78  
 Słuczna = 31.24  
 Sieczna = 41.9  
 Sieczna = 5.75

Km PP = 14674.82  
 Wsp.N = 5975664.5187  
 Wsp.E = 3543924.2177  
 L = 500.0  
 R = 36.17  
 Słuczna = 4.15  
 Sieczna = 18.1  
 Sieczna = 0.33

Km PP = 14715.21  
 Wsp.N = 5975658.6117  
 Wsp.E = 3543958.5569  
 L = 500.0  
 R = 34.28  
 Słuczna = 3.93  
 Sieczna = 17.1  
 Sieczna = 0.29

Inwestor:	Gmina Sośno ul. Nowa 1 89-412 Sośno	Nr rys.: 3.1
Objekt:	Przebudowa drogi gminnej nr 02035C relacji Rogoń-Dęboczek, na odc. od km 1+517,22 do km 3+414,50	Data: maj 2018
Skala:	1:500	Stadium: proj. wykonawczy
Projektant:	mgr inż. Lator Ziemek uprawnienia budowlane do projektowania bez ograniczeń w specjalności inżynierii drogowej nr ew. KJP/015/P000/14	Temat: Plan sytuacyjny
		Projekt: Branża: Drogi