


PROJEKT  
PLAN  
SYTUACYJNY  
RYS. 3.2  
SKALA 1:500

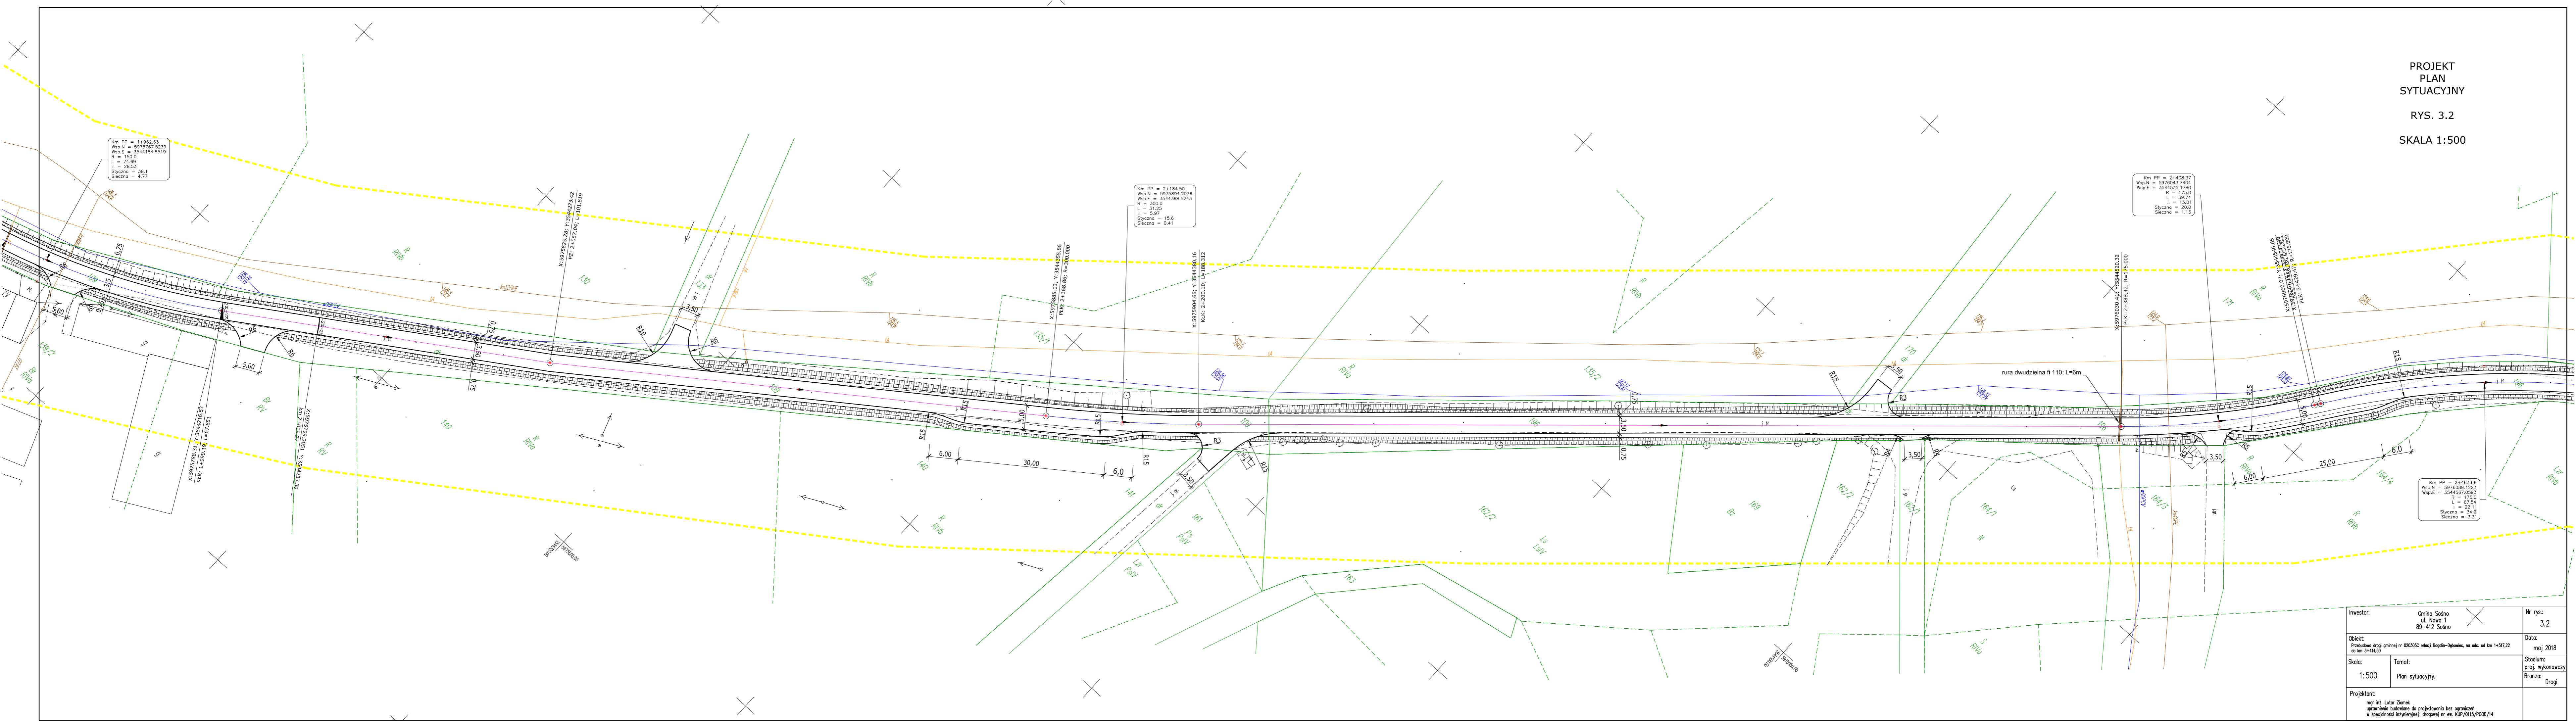

Km PP = 1+962.63  
Wsp.N = 597673.5239  
Wsp.E = 3544184.5519  
R = 150.0  
L = 74.69  
S = 28.53  
Szczyt = 38.1  
Sieczna = 4.77

Km PP = 2+184.50  
Wsp.N = 5975894.2076  
Wsp.E = 3544368.5245  
R = 300.0  
L = 31.25  
S = 5.97  
Szczyt = 15.6  
Sieczna = 0.41

Km PP = 2+408.37  
Wsp.N = 5976043.7404  
Wsp.E = 3544535.1780  
R = 175.0  
L = 39.74  
S = 15.01  
Szczyt = 20.0  
Sieczna = 1.13

Km PP = 2+443.66  
Wsp.N = 5976089.1223  
Wsp.E = 3544587.0593  
R = 175.0  
L = 67.54  
S = 22.11  
Szczyt = 34.2  
Sieczna = 3.31

Inwestor:	Gmina Sośno ul. Nowa 1 89-412 Sośno	Nr rys:	3.2
Objekt:	Przebudowa drogi gminnej nr 020305C relacji Rogalin-Dębówek, na odc. od km 3+141,50 do km 3+141,50	Data:	maj 2018
Skala:	1:500	Temat:	Plan sytuacyjny.
Projektant:	mgr inż. Lektor Ziemek uprawnienia budowlane do projektowania bez ograniczeń w specjalności inżynierów drogowej nr ew. KJP/0115/P000/14	Stadium:	proj. wykonawczy Branża: Drogi