


PLAN
SYTUACYJNY
RYS. 3.3
SKALA 1:500

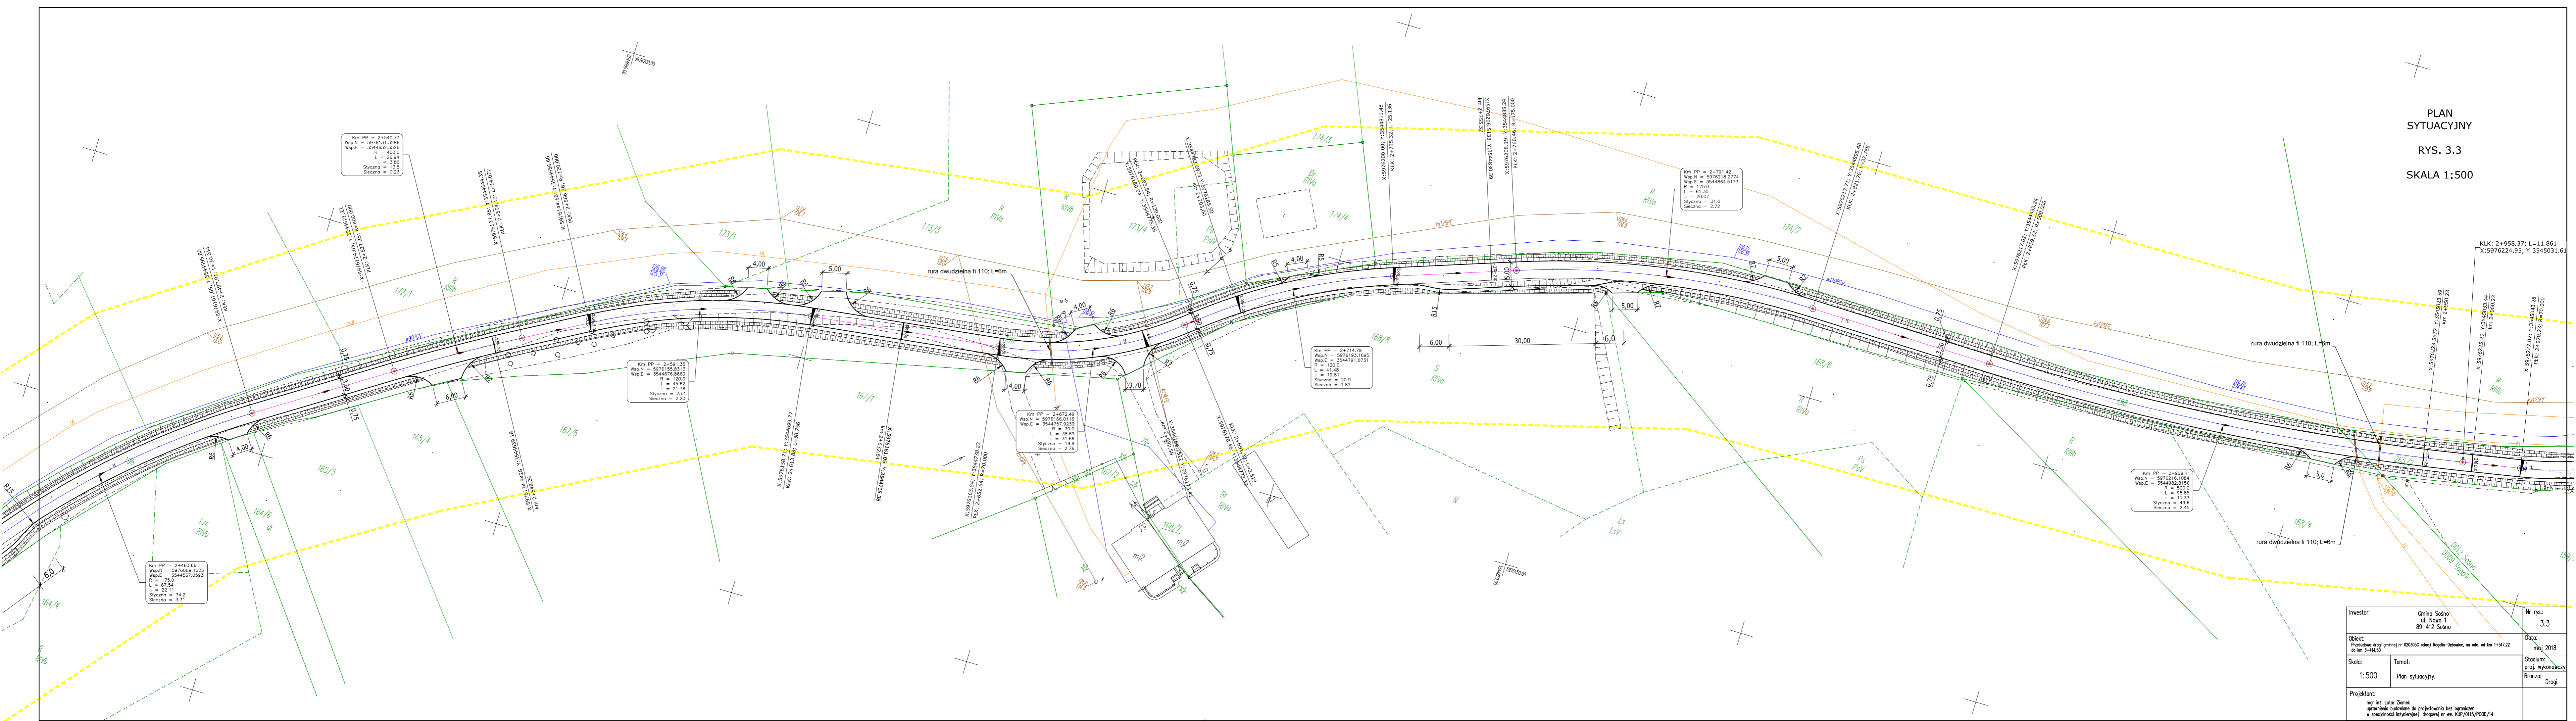

Investor:	Gmina Sośno ul. Nowa 1 89-412 Sośno	Nr rys.:	3.3
Objekt:	Przebudowa drogi gminnej nr 02035C ulicy Rogoń-Dębowa, na odc. od km 1+517,22 do km 3+414,50	Data:	maj 2018
Skala:	1:500	Temat:	Plan sytuacyjny.
Projektant:	mgr inż. Łotar Ziomek uprawnienia budowlane do projektowania bez ograniczeń w specjalności inżynierii drogowej nr ew. KJP/015/P000/14	Stadium:	proj. wykonawczy Branża: Drogi