


Ark. 1

PROJEKT
ZADOSPODAROWANIA
TERENU
RYS. 2.1
SKALA 1:500

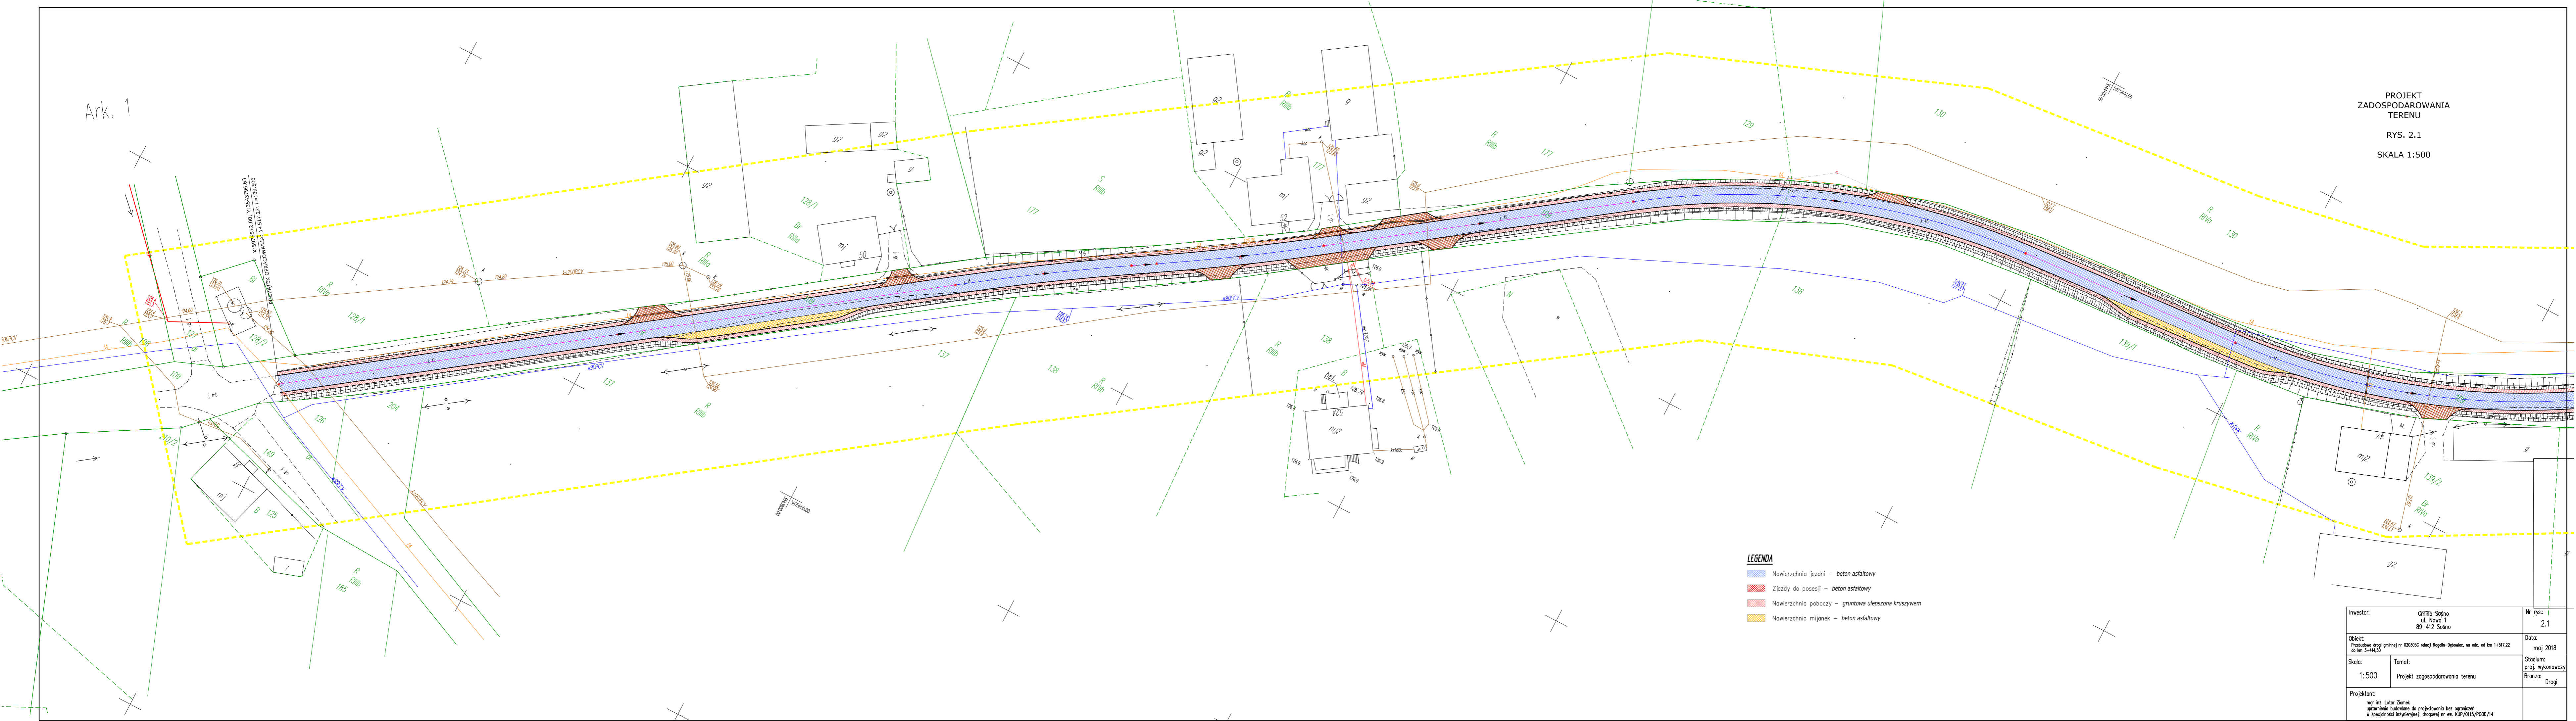

- LEGENDA**
- Nowierzchnia jezdni – beton asfaltowy
 - Zjazdy do posesji – beton asfaltowy
 - Nowierzchnia poboczy – gruntowa ulepszona kruszywem
 - Nowierzchnia mijanek – beton asfaltowy

Inwestor:	Gmina Sośno ul. Nowa 1 89-412 Sośno	Nr rys.: 2.1
Objekt:	Przebudowa drogi gminnej nr 020355C relacji Rogalin-Dębówiec, na odc. od km 1+517,22 do km 3+414,50	Data: maj 2018
Skala:	1:500	Stadium: proj. wykonawczy
Projektant:	mgr inż. Lator Ziemek uprawnienia budowlane do projektowania bez ograniczeń w specjalności inżynierskiej drogowej nr ew. KJ/P/0115/P000/14	Drugi