


PROJEKT  
ZADOSPODAROWANIA  
TERENU  
RYS. 2.4  
SKALA 1:500

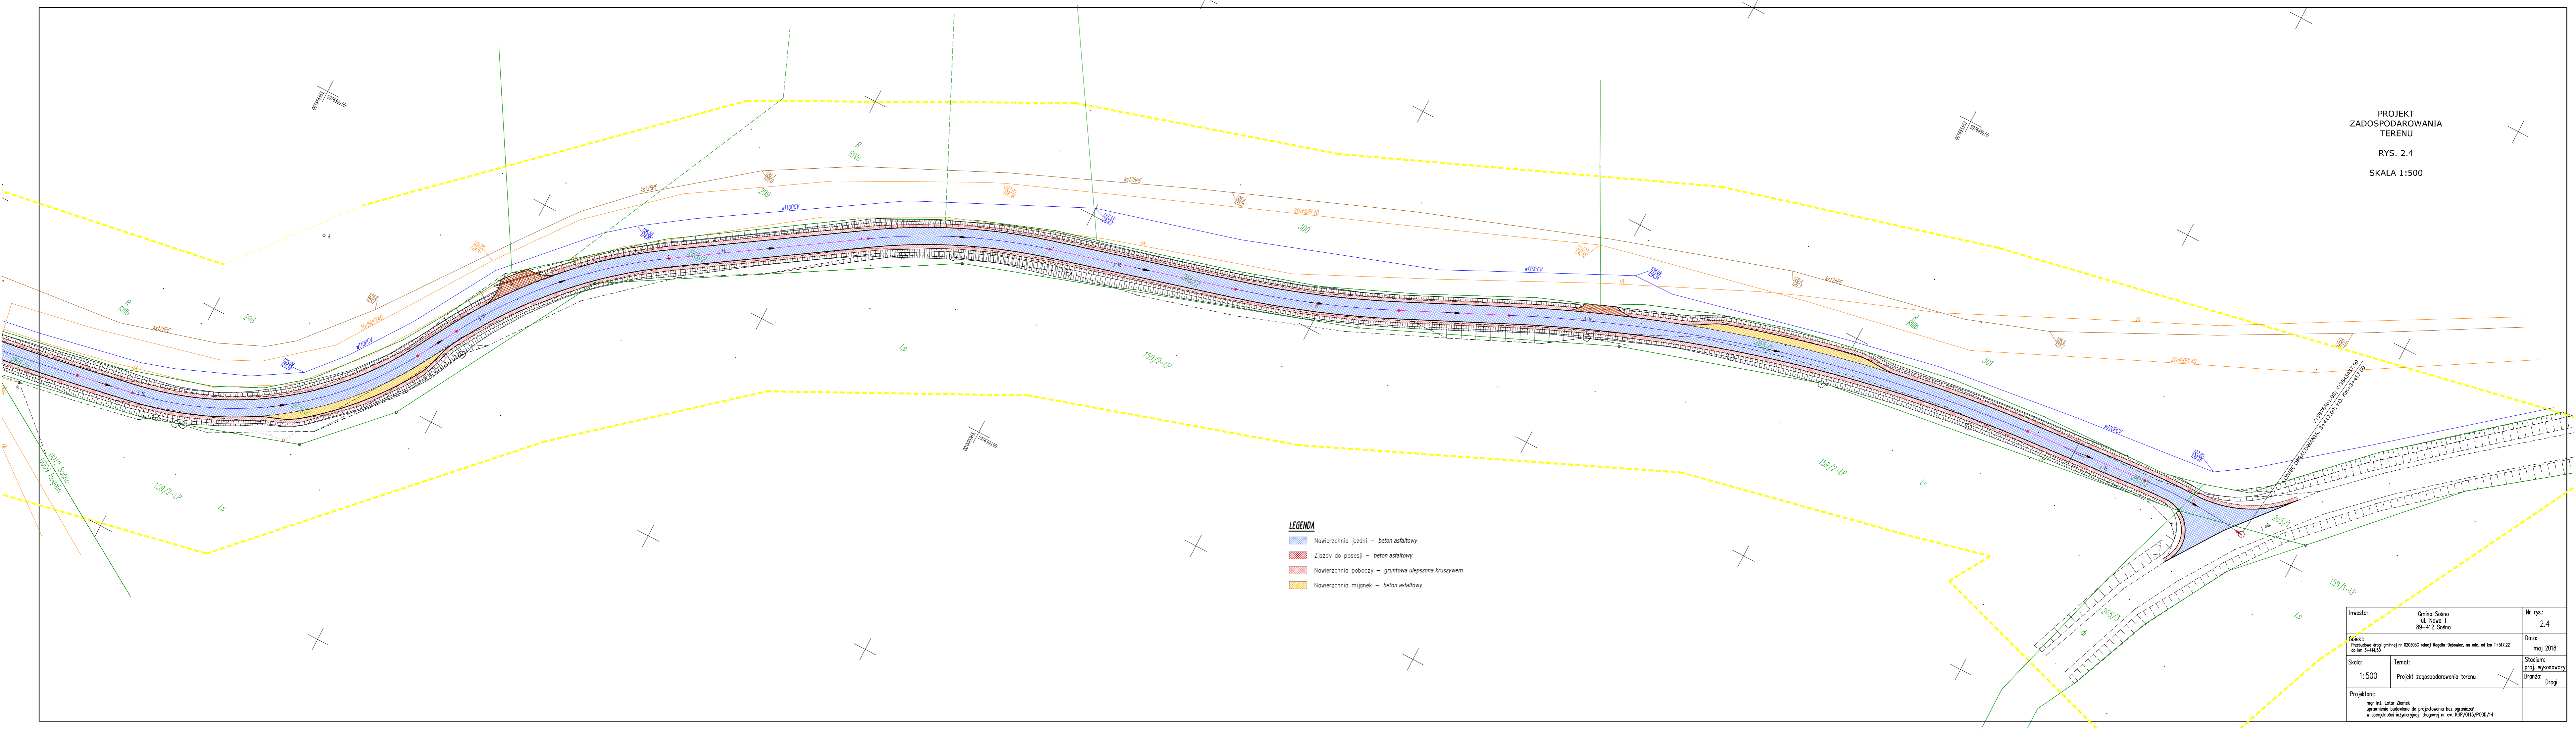

**LEGENDA**

- Nowierzchnia jezdni – beton asfaltowy
- Zjazdy do posesji – beton asfaltowy
- Nowierzchnia poboczny – gruntowa ulepszona kruszywem
- Nowierzchnia mijanek – beton asfaltowy

Inwestor:	Gmina Sośno ul. Nowa 1 89-412 Sośno	Nr rys: 2.4
Objekt:	Przebudowa drogi gminnej nr 02035C relacji Rogoń-Dębowa, na odc. od km 3+44,22 do km 3+44,50	Data: maj 2018
Skala:	1:500	Stadium: proj. wykonawczy
Projektant:	mgr inż. Lator Ziemek uprawnienia budowlane do projektowania bez ograniczeń w specjalności inżynierii drogowej nr ew. KIP/0115/P000/14	Branża: Drogi