


PROFIL PODŁUŻNY

SKALA 1: $\frac{75}{750}$

Rys. 4.2

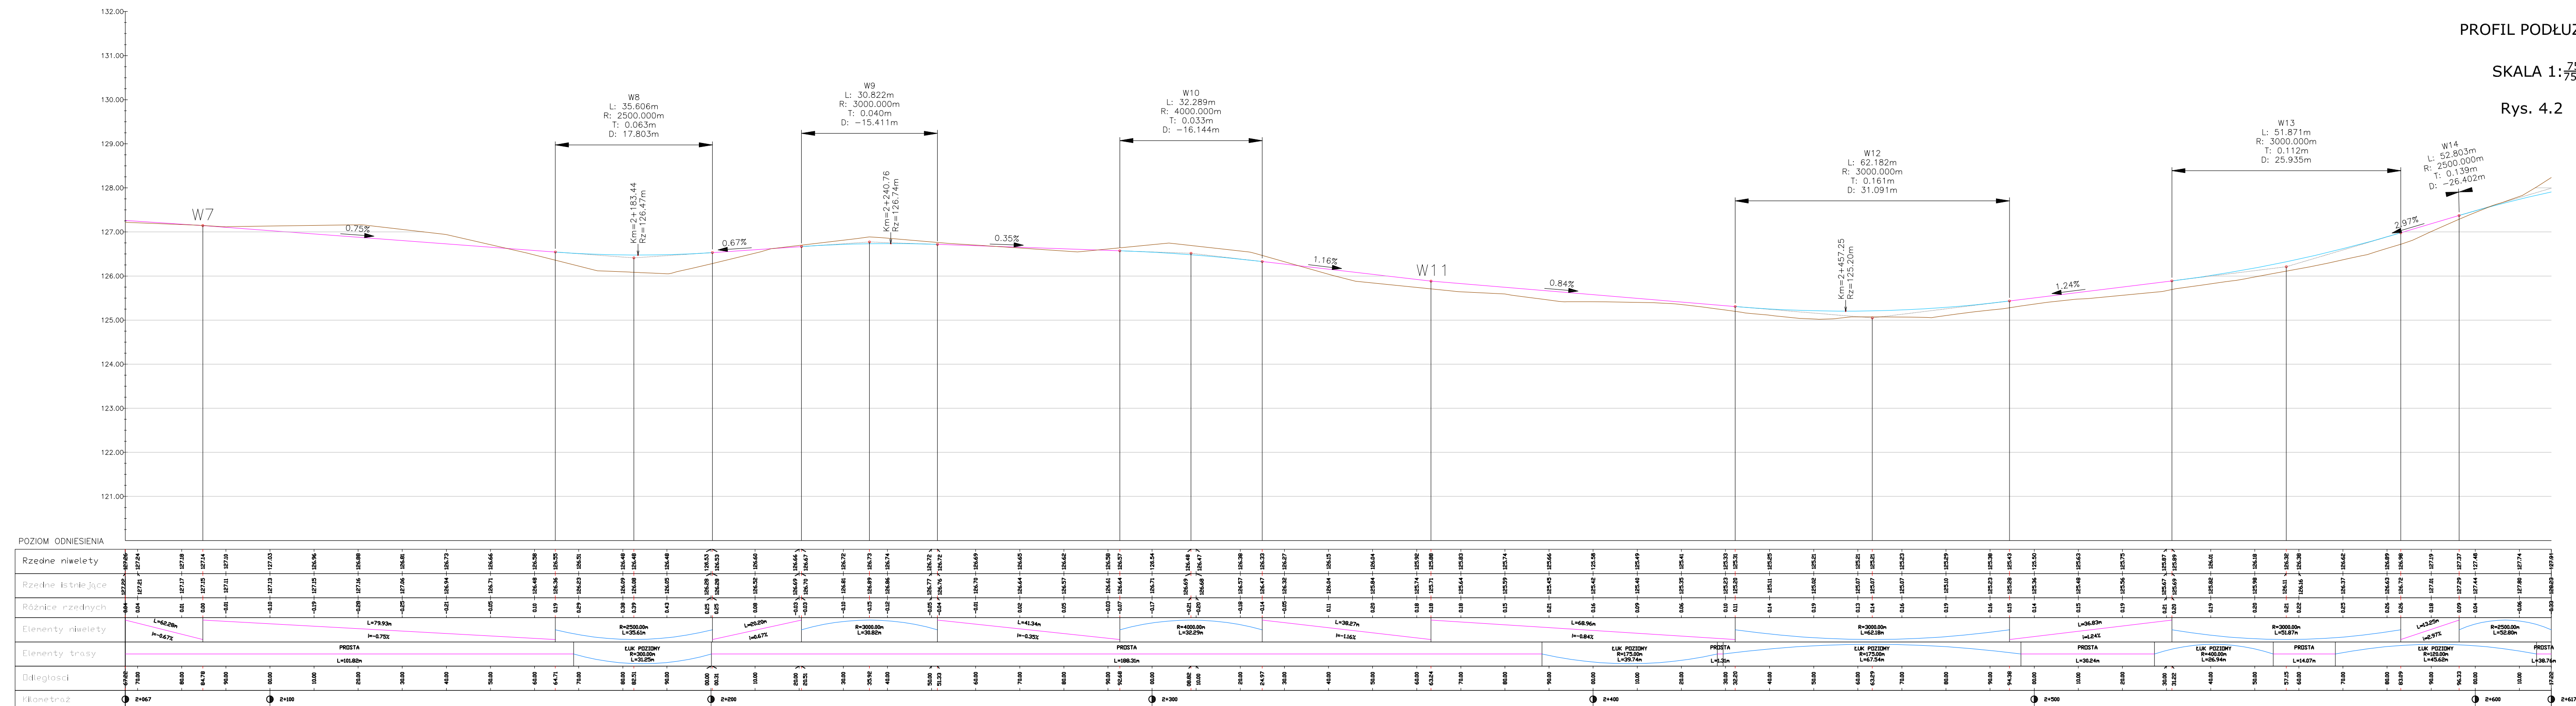

Gmina Sośno ul. Nowa 1 83-412 Sośno		4.2
Objekt: Przebudowa drogi gminnej nr 020305C relacji Rogalin-Dębówiec, na odc. od km 1+517,22 do km 3+414,50	Temat: Profil podłużny	Data: maj 2018
Skala: 1:75/750	Projektant: mgr inż. Łukasz Ziomek uprawnienia budowlane do projektowania bez ograniczeń w specjalności inżynierskiej drogowej nr ew. KUP/0115/P000/14	Stadium: proj. wykonawczy Branża: Drogi