


PROFIL PODŁUŻNY

SKALA 1:750

Rys. 4.4

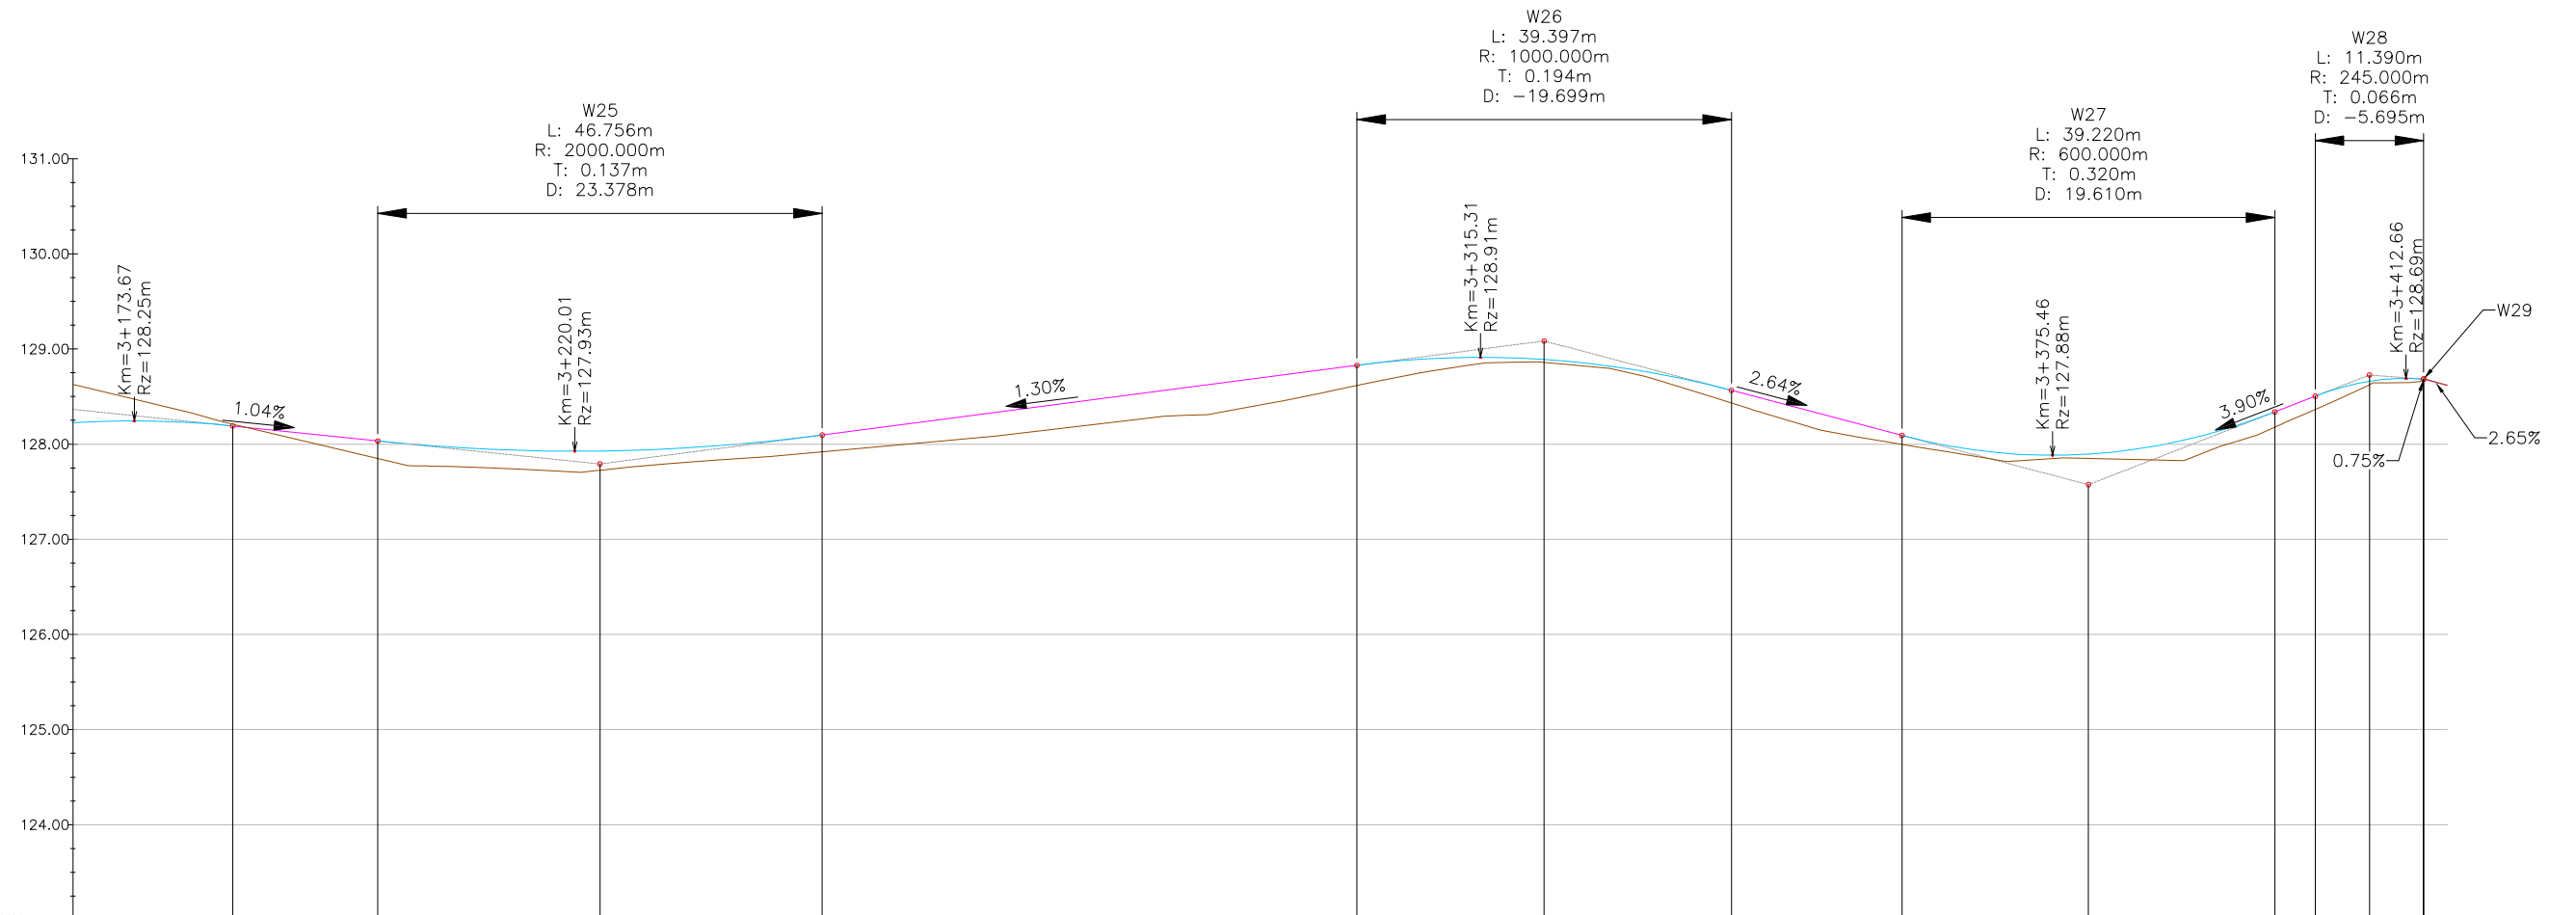

POZIOM ODNIESIENIA

Różnice rzędnych	-0.01	-0.02	-0.09	-0.02	0.06	0.18	0.19	0.20	-0.02	-0.20	0.16	0.16	0.17	0.19	0.23	0.26	0.27	0.30	0.23	0.21	0.13	0.04	0.03	0.03	0.12	0.09	0.09	0.08	0.04	0.05	0.20	0.16	0.15	0.14	0.04	0.03	0.00	0.00	0.00	0.00	0.00	
Odległości	67.63	70.00	80.00	84.03	90.00	99.29	100.00	10.00	20.00	22.67	30.00	40.00	46.04	50.00	60.00	70.00	80.00	90.00	100.00	102.29	10.00	20.00	21.99	30.00	40.00	41.68	50.00	59.63	60.00	70.00	79.84	80.00	90.00	98.86	100.00	103.11	108.80	110.00	14.50	16.99		
Kilometraż	3+167					3+200									3+300																				3+400							3+417

Gmina Sośno ul. Nowa 1 89-412 Sośno		4.4
Obiekt: Przebudowa drogi gminnej nr 020305C relacji Rogalin-Dębowiec, na odc. od km 3+414,50 do km 3+417,22		Data: maj 2018
Skala: 1:75/750	Temat: Profil podłużny	Stadium: proj. wykonawczy
Projektant: mgr inż. Lota Ziomek uprawnienia budowlane do projektowania bez ograniczeń w specjalności inżynierskiej drogowej nr ew. KUP/0115/P000/14		Branża: Drogi