


PLAN
SITUACYJNY

RYS. 3.2

SKALA 1:500

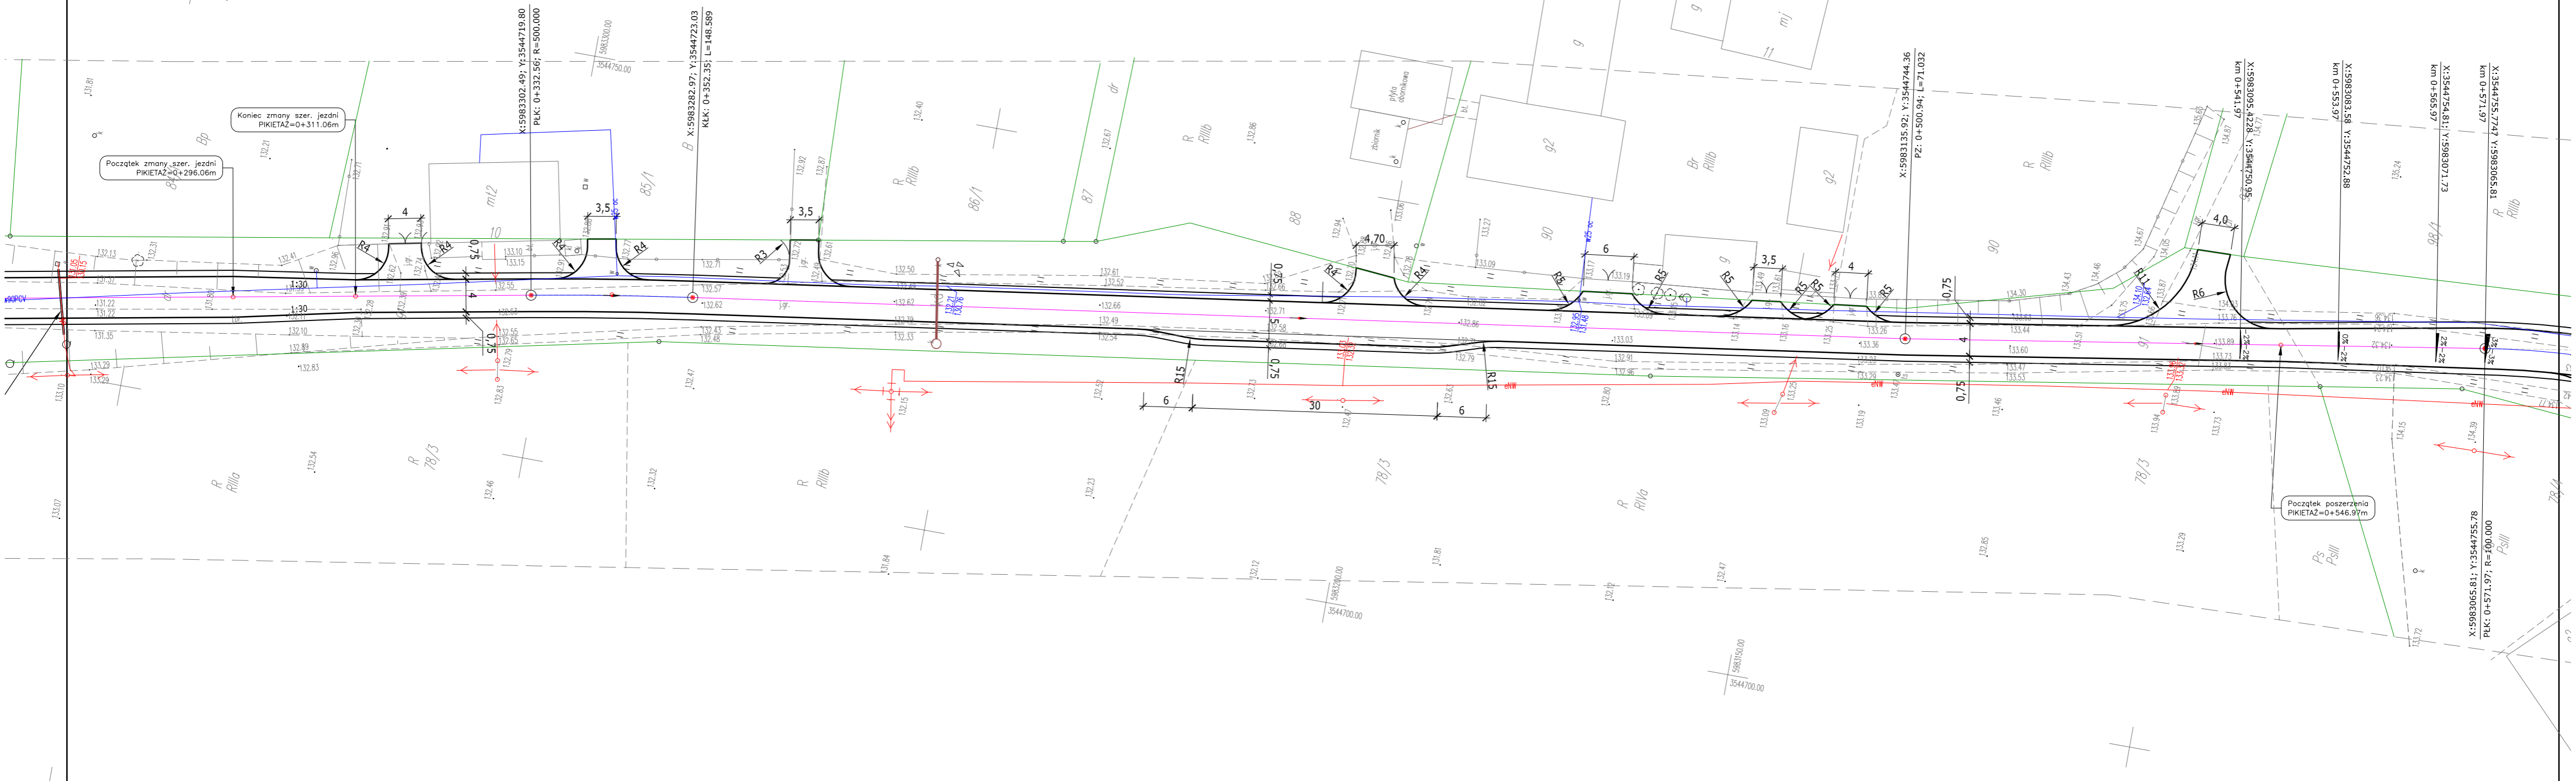

Inwestor:		Gmina Sośno ul. Nowa 1 89-412 Sośno	Nr rys.:	3.2
Objekt:		Przebudowa drogi gminnej nr 020303C Przeparkowo-Sośno, na odc. zasadniczym a) od km 0+003 do km 0+935; b) dojazdowym do hydrantów tj. od km 0+002,76 do km 0+945,34.	Data:	maj 2018
Skala:	1:500	Temat:	PLAN SITUACYJNY.	Stadium: proj. wykonawczy Branża: Drogi
Projektant: mgr inż. Lator Złomek uprawnienia budowlane do projektowania bez ograniczeń w specjalności inżynierskiej drogowej nr ew. KUP/0115/P000/14				