


PROFIL PODŁUŻNY

SKALA 1: $\frac{75}{750}$

Rys. 4.2

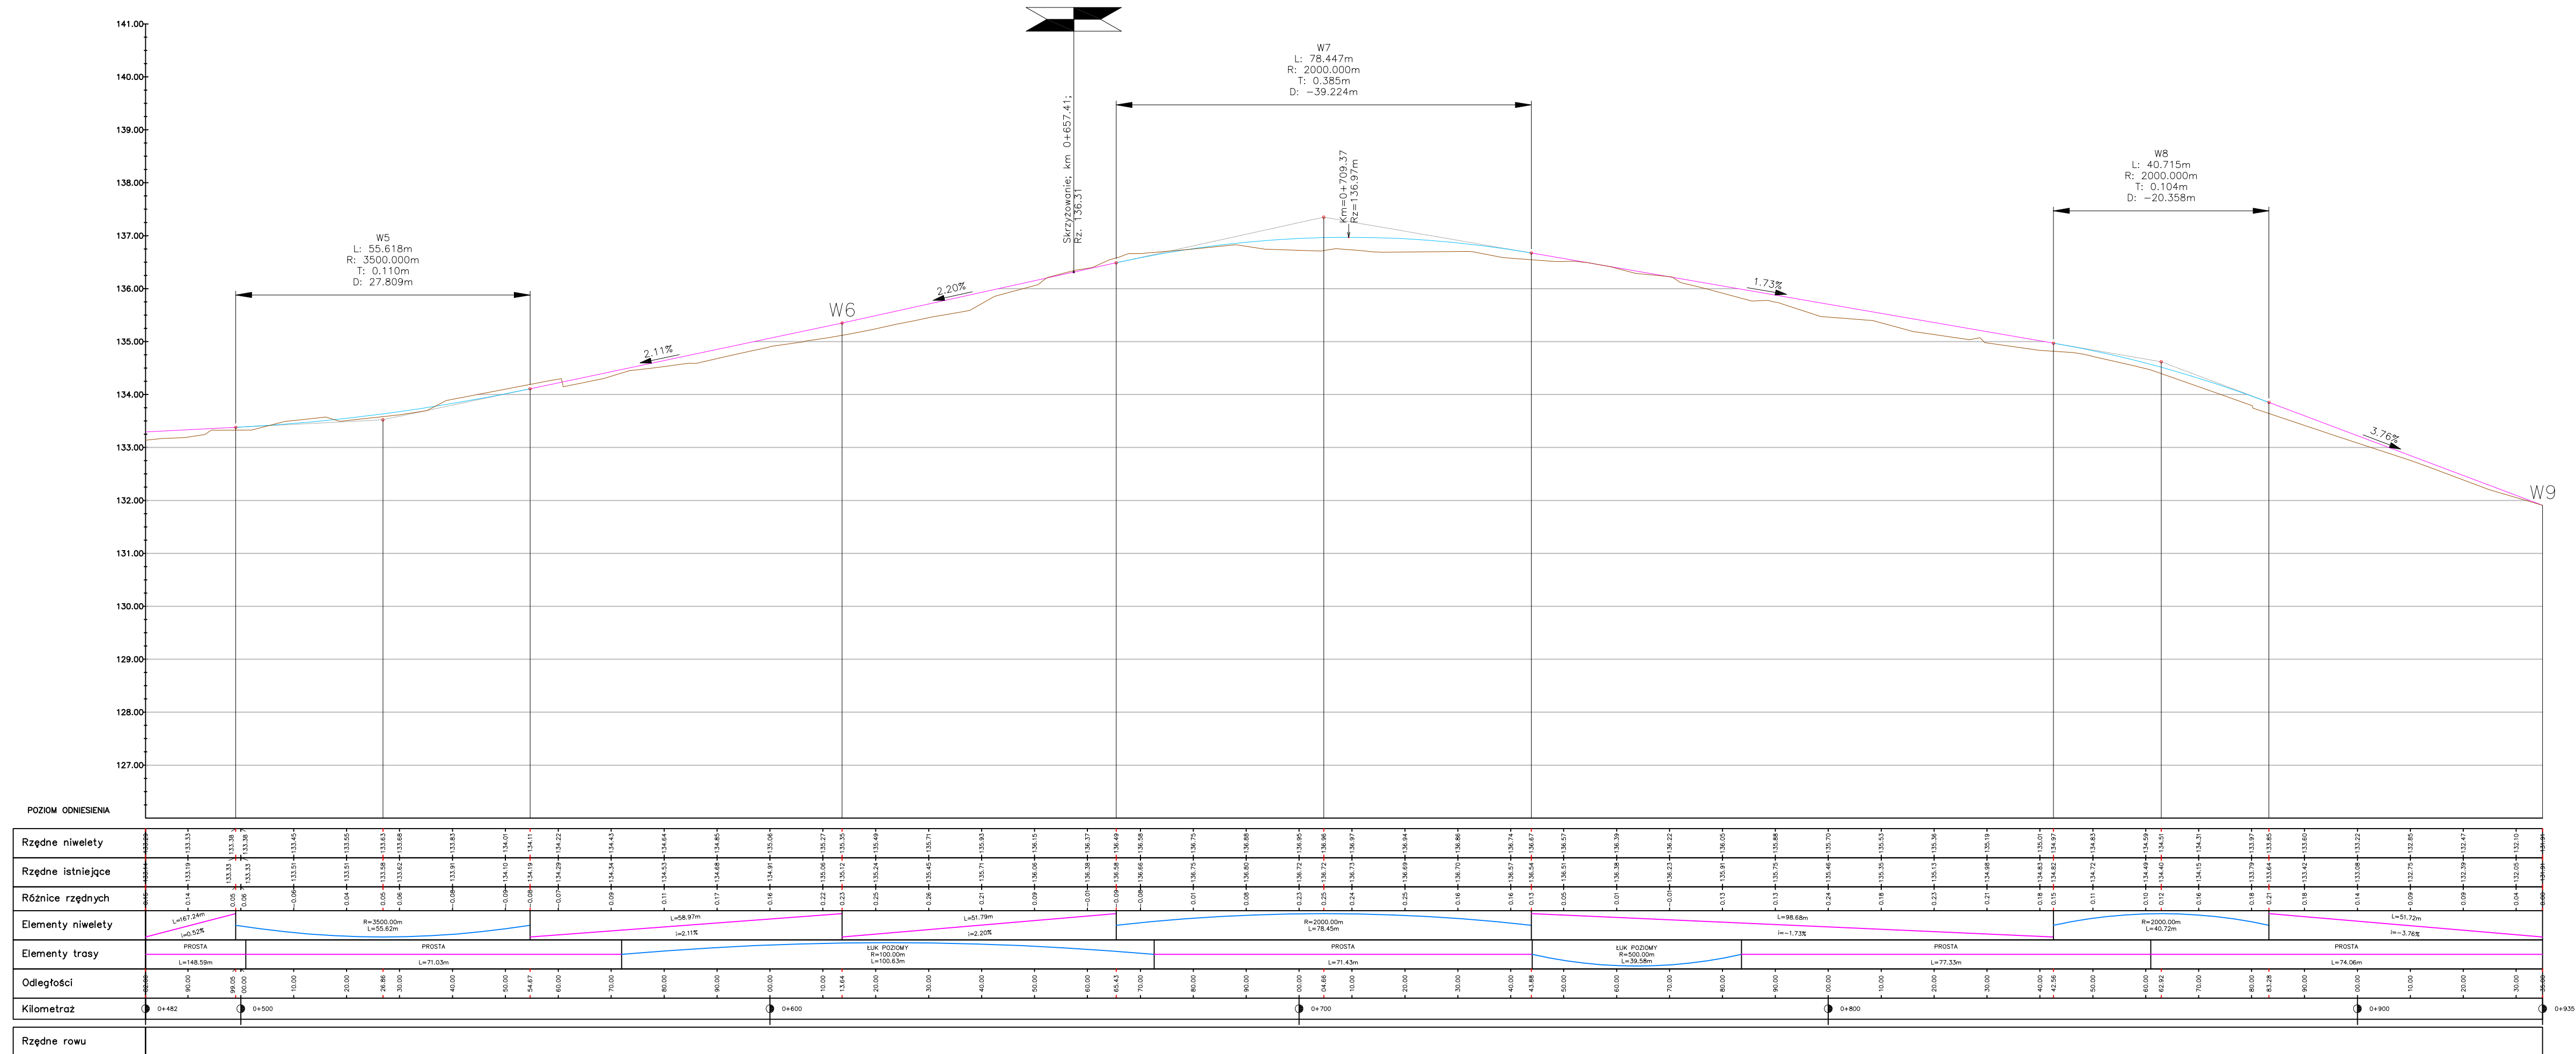

Investor:	Gmina Sośno ul. Nowa 1 89-412 Sośno	4.2
Objekt:	Przebudowa drogi gminnej nr 020300C Przapalkowo-Sośno, na odc. rozdzielczym a) od km 0+003 do km 0+935; b) dojazdowym do hydrantami b) od km 0+002,76 do km 0+045,34.	Data: maj 2018
Skala:	1:75/750	Stadium: proj. wykonawczy
Projektant:	mgr inż. Łukasz Ziomek uprawnienia budowlane do projektowania bez ograniczeń w specjalności inżynierskiej drogowej nr ew. KUP/0115/P000/14	Branża: Drogi