


PROFIL PODŁUŻNY

SKALA 1: 75/750

Rys. 4.3

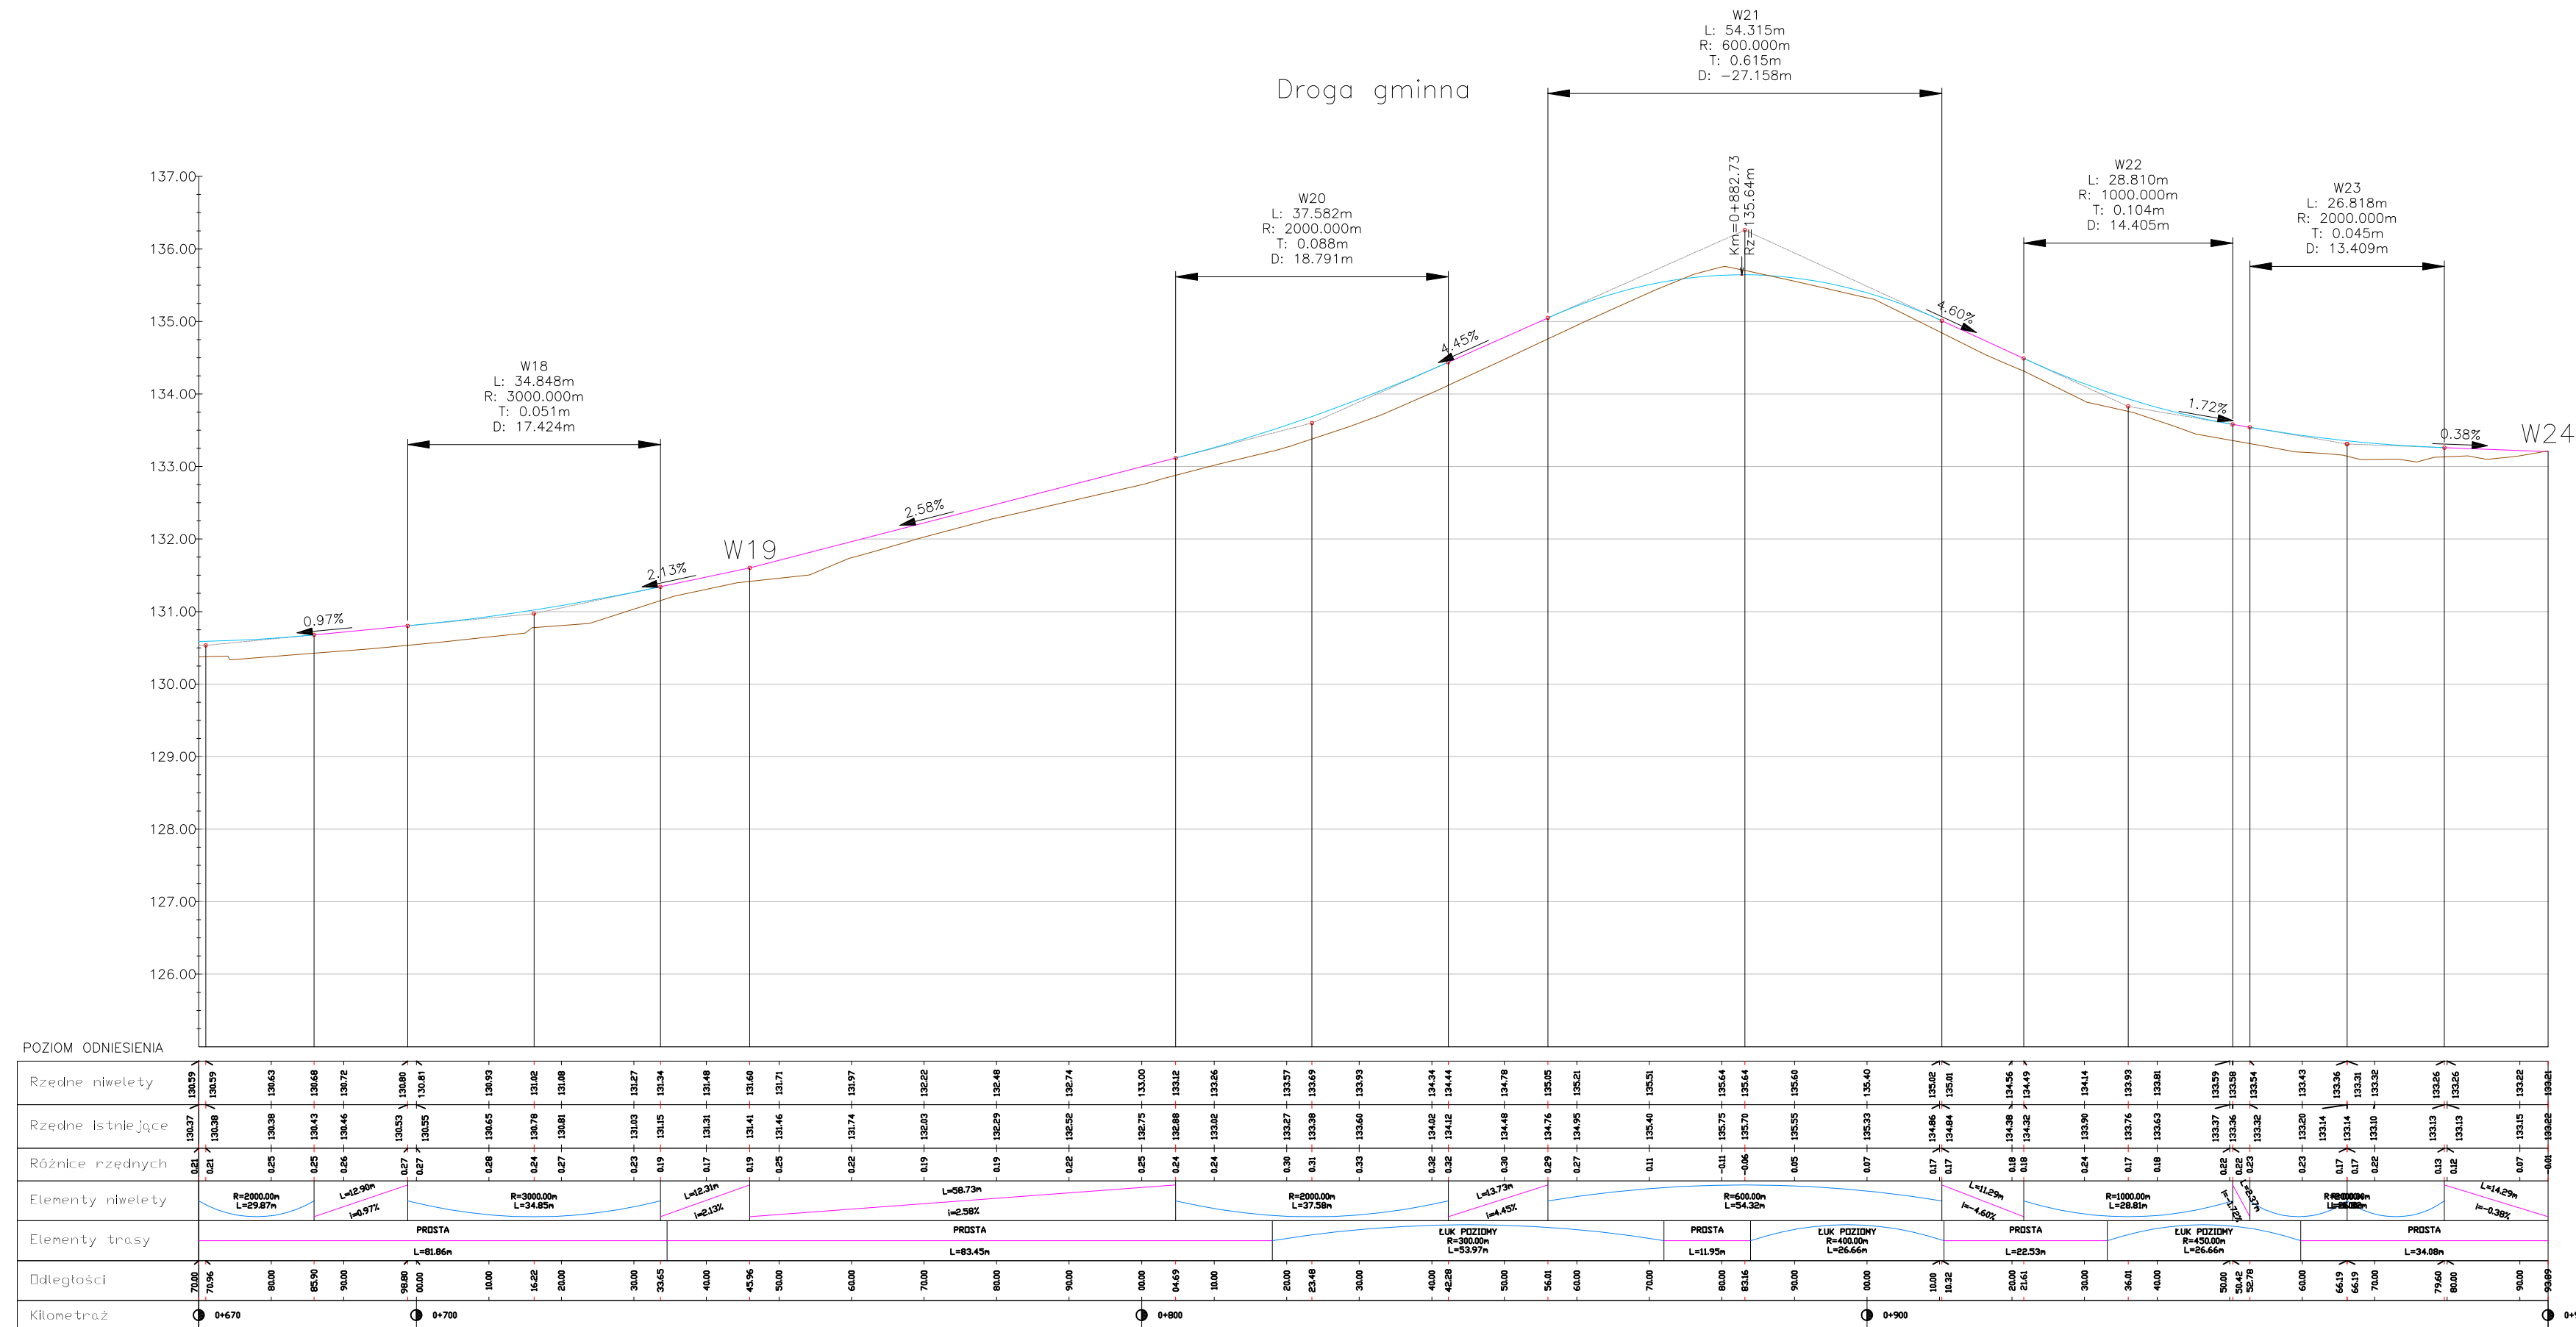

Investor:	Gmina Sośno ul. Nowa 1 89-412 Sośno	Nr rys.: 4.3
Objekt:	Przebudowa drogi dojazdowej do gruntów rolnych w miejscowości Zielonka	Data: wrzesień 2018
Skala: 1:500	Temat: Profil podłużny Drogi	Stadium: proj. wykonawczy Branża:
Projektant:	mgr inż. Łotar Ziomek uprawnienia budowlane do projektowania bez ograniczeń w specjalności inżynieriej drogowej nr ew. KUP/0115/P/000/14	