


Droga gminna

PROFIL PODŁUŻNY

SKALA 1: $\frac{75}{750}$

Rys. 4.2

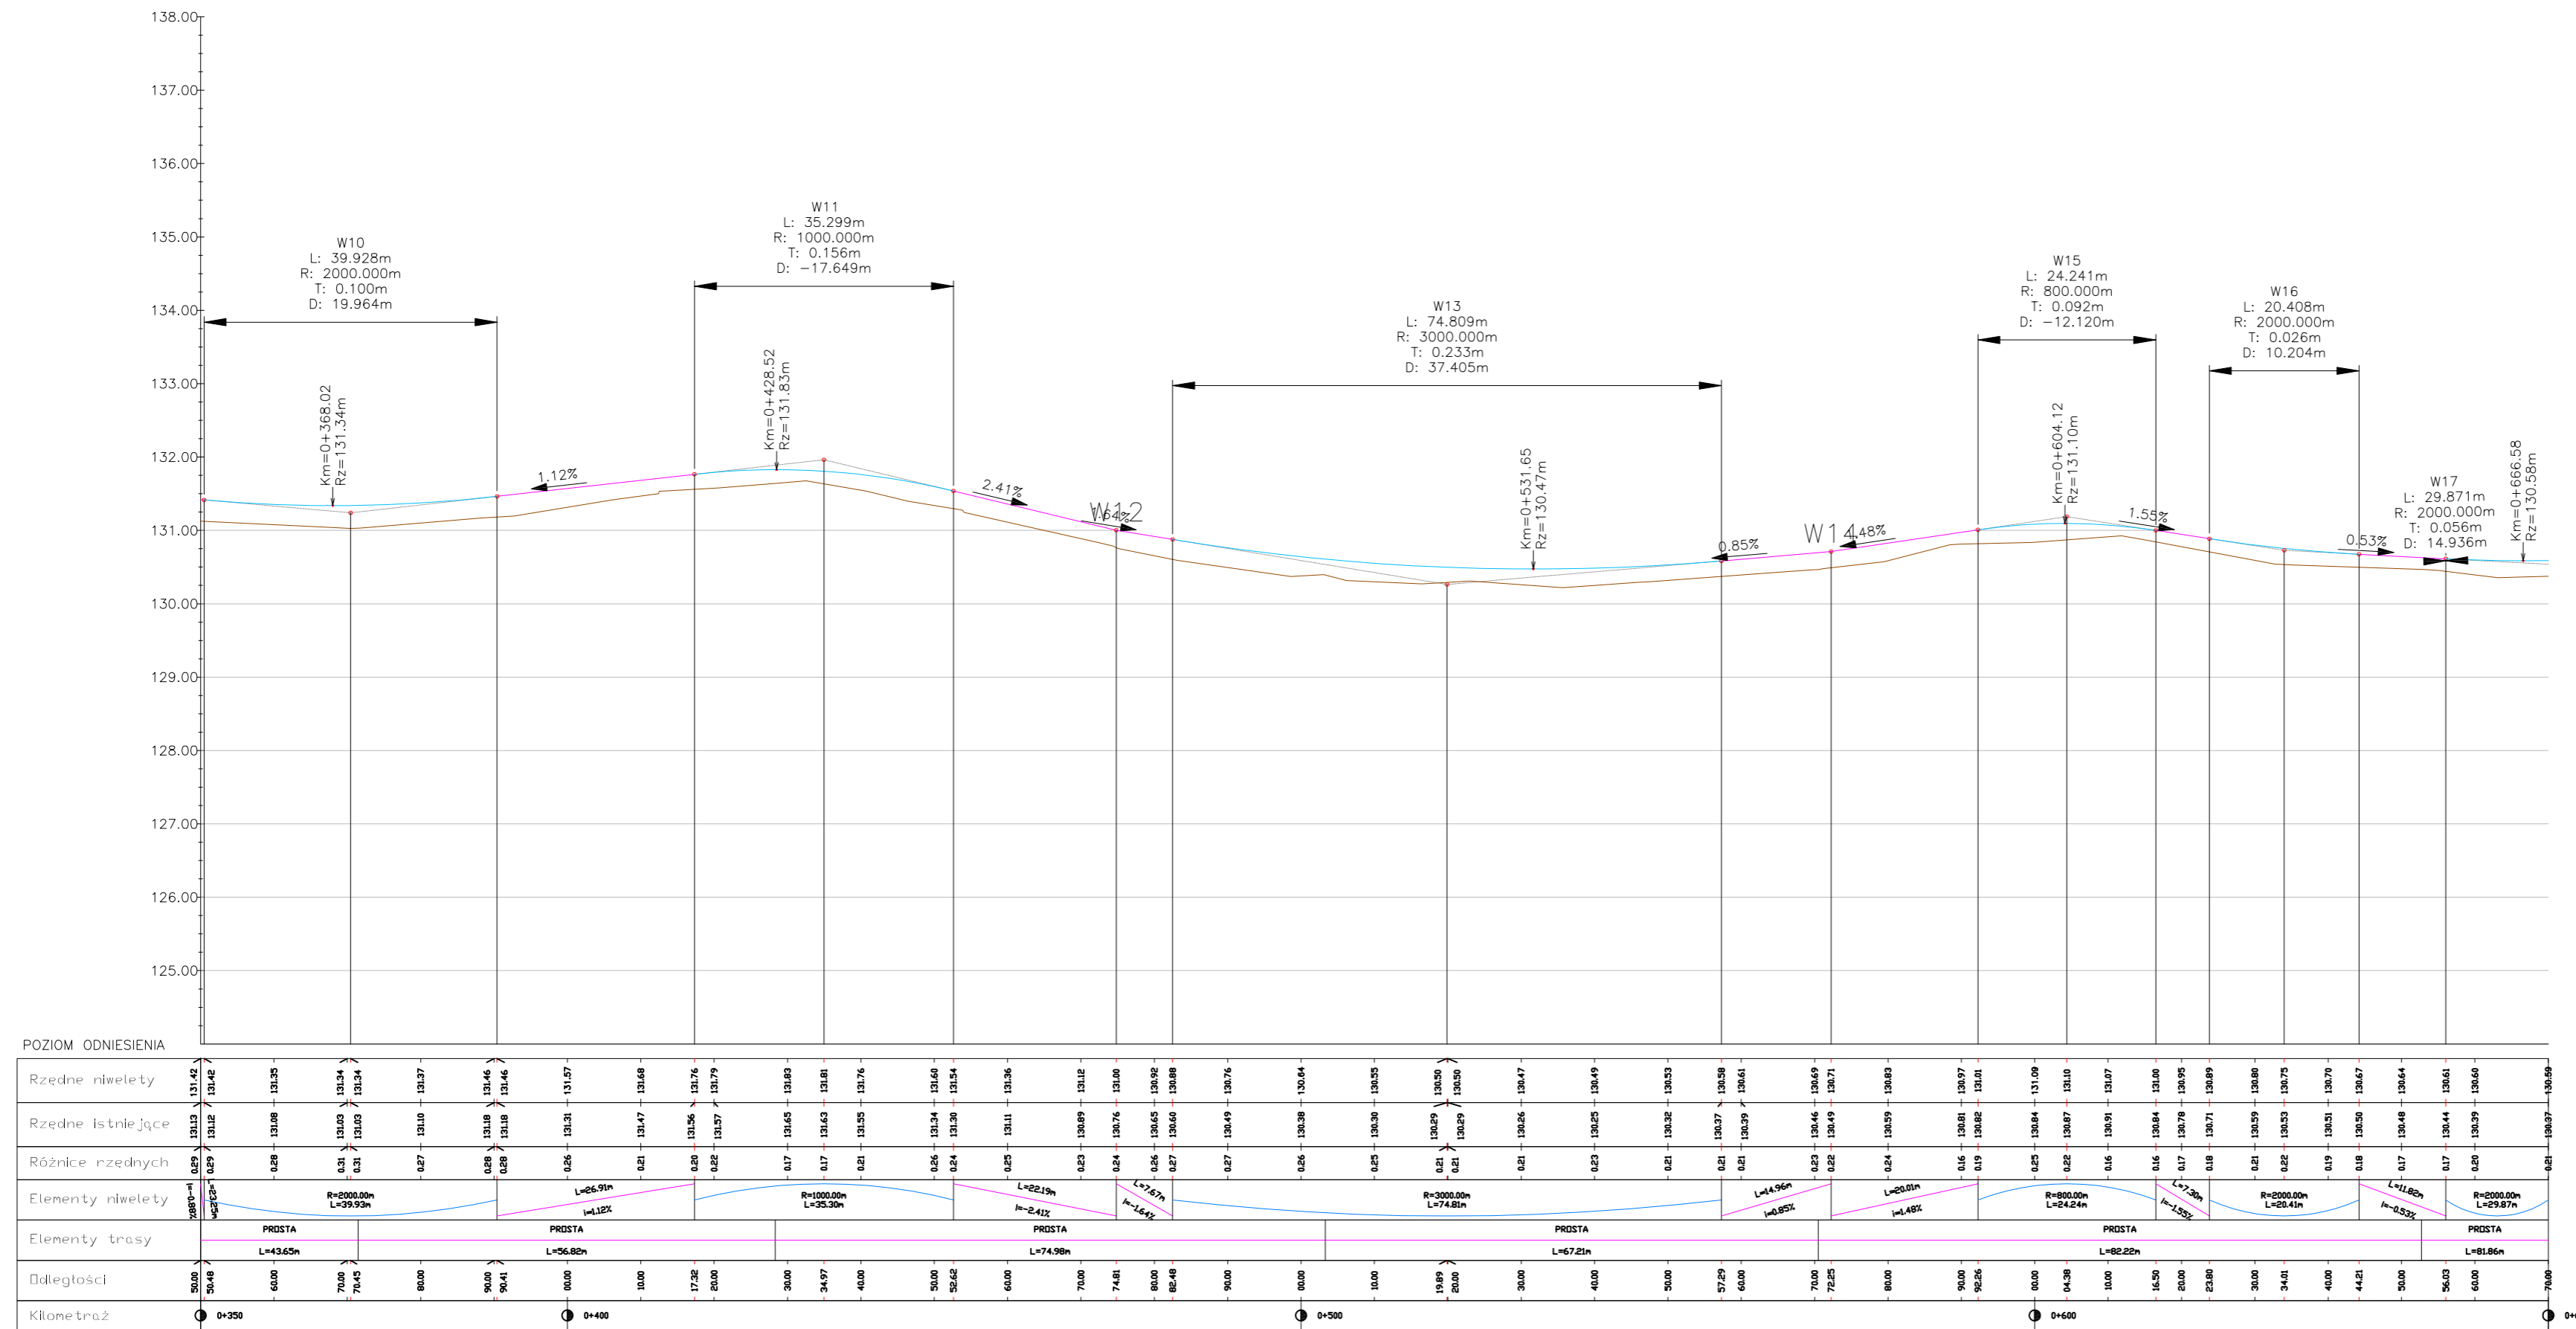

Investor:	Gmina Sośno ul. Nowa 1 89-412 Sośno	Nr rys.:	4.2
Objekt:	Przebudowa drogi dojazdowej do gruntów rolnych w miejscowości Zielonka	Data:	wrzesień 2018
Skala:	1: 500	Temat:	Profil podłużny
Projektant:	mgr inż. Lota Zimek uprawnienia budowlane do projektowania bez ograniczeń w specjalności inżynierii drogowej nr ew. KUP/0115/P000/14	Stadium:	proj. wykonawczy
		Branża:	Drogi