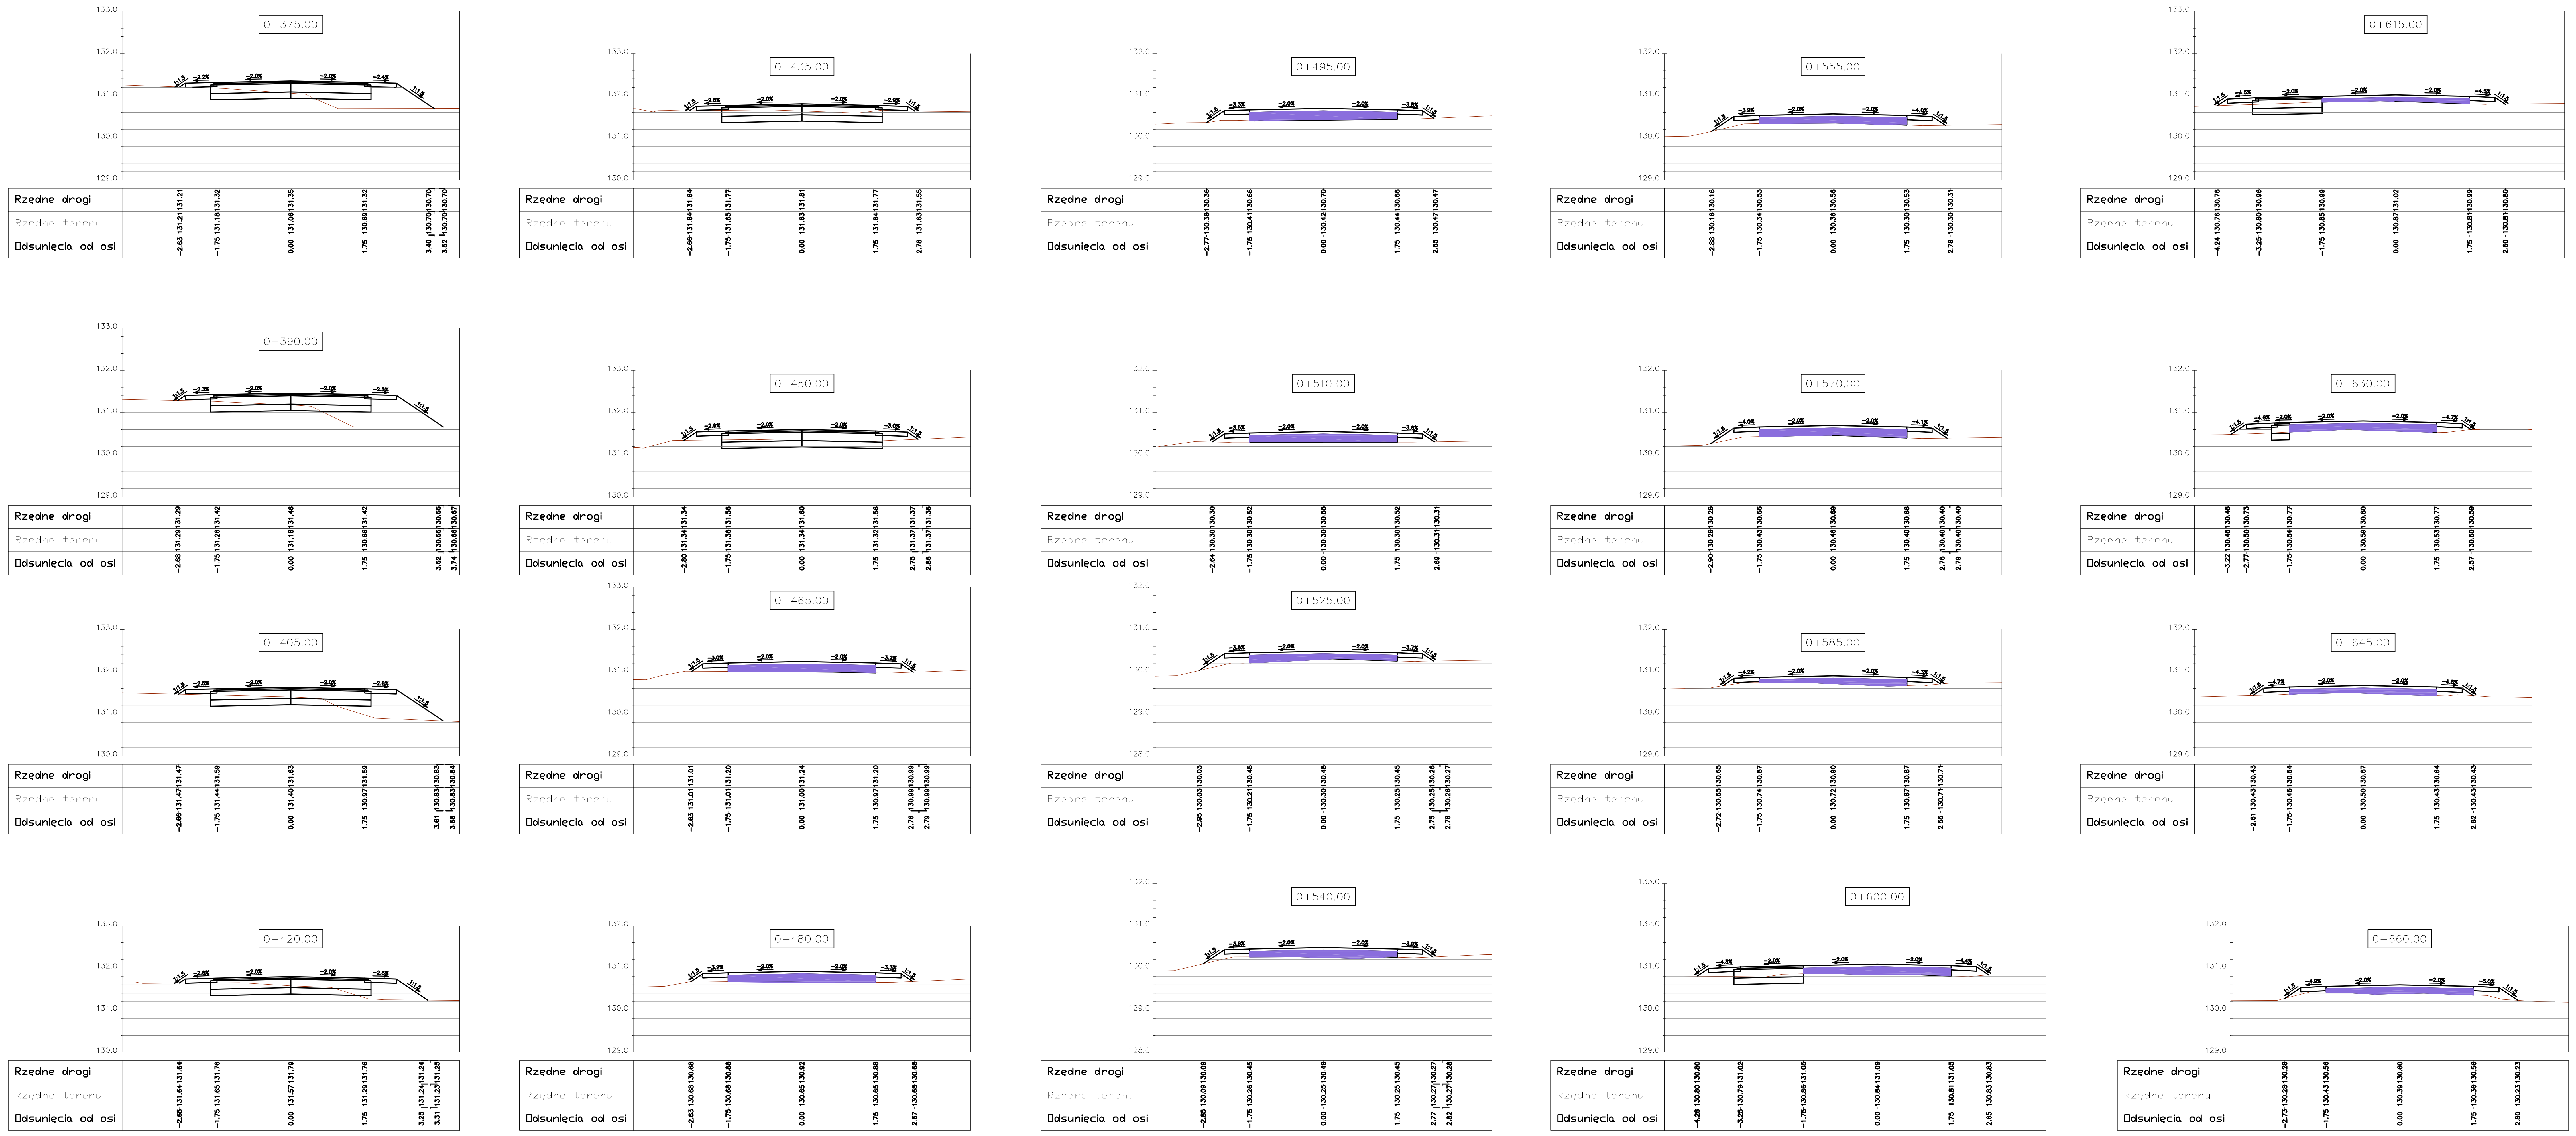

PRZEKROJE POPRZECZNE

SKALA 1:100

Rys. 5.2

Inwestor: Gmina Sośno ul. Nowa 1 89-412 Sośno		Nr rys.: 5.2
Obiekt: Przebudowa drogi dojazdowej do gruntów rolnych w miejscowości Zielonka		Data: wrzesień 2018
Skala: 1:100	Temat: Przekroje poprzeczne	Stadium: proj. wykonaczwy Branża: Drogi
Projektant: mgr inż. Lotar Ziomek uprawnienia budowlane do projektowania bez ograniczeń w specjalności inżynieryjnej: drogowej nr ew. KUP/0115/POOD/14		